



Tekeningenlijst woningtypes KCT					
Tekeningnummer	Onderwerp	Schaal	Datum	Wijziging	Wijzigingsdatum
M1.KCT	Plattegrond	1:50	08-01-2026		
M1.sp.KCT	Plattegrond	1:50	08-01-2026		
M2.KCT	Plattegrond	1:50	08-01-2026		
M2.KCT.optie	Plattegrond	1:50	08-01-2026		
M3.KCT	Plattegrond	1:50	08-01-2026		
M3.KCT.optie	Plattegrond	1:50	08-01-2026		
M4.KCT	Plattegrond	1:50	08-01-2026		
M4.KCT.optie	Plattegrond	1:50	08-01-2026		
M4.sp.KCT	Plattegrond	1:50	08-01-2026		
M5.KCT	Plattegrond	1:50	08-01-2026		
M5.KCT.optie	Plattegrond	1:50	08-01-2026		
M5.sp.KCT	Plattegrond	1:50	08-01-2026		
M6.KCT	Plattegrond	1:50	08-01-2026		
M6.KCT.optie	Plattegrond	1:50	08-01-2026		
M6.sp.KCT	Plattegrond	1:50	08-01-2026		
P1.a.KCT	Plattegrond	1:50	08-01-2026		
P1.a.sp.KCT	Plattegrond	1:50	08-01-2026		
P2.a.KCT	Plattegrond	1:50	08-01-2026		
P2.a.sp.KCT	Plattegrond	1:50	08-01-2026		
P3.KCT	Plattegrond	1:50	08-01-2026		
R1.a.KCT	Plattegrond	1:50	08-01-2026		
R1.a.KCT.	Plattegrond	1:50	08-01-2026		
R1.a.KCT.optie3	Plattegrond	1:50	08-01-2026		
R1.a.KCT.optie4	Plattegrond	1:50	08-01-2026		
R1.a.sp.KCT	Plattegrond	1:50	08-01-2026		
R1.a.sp.KCT.	Plattegrond	1:50	08-01-2026		
R2.a.KCT	Plattegrond	1:50	08-01-2026		
R2.a.KCT.optie	Plattegrond	1:50	08-01-2026		
R2.a.sp.KCT	Plattegrond	1:50	08-01-2026		
R3.KCT	Plattegrond	1:50	08-01-2026		
R3.KCT.optie	Plattegrond	1:50	08-01-2026		
R3.sp.KCT	Plattegrond	1:50	08-01-2026		
R4.KCT	Plattegrond	1:50	08-01-2026		
R4.sp.KCT	Plattegrond	1:50	08-01-2026		
R5.KCT	Plattegrond	1:50	08-01-2026		
R6.KCT	Plattegrond	1:50	08-01-2026		
R7.a.KCT	Plattegrond	1:50	08-01-2026		
R7.b.KCT	Plattegrond	1:50	08-01-2026		
R7.c.KCT	Plattegrond	1:50	08-01-2026		
R8.KCT	Plattegrond	1:50	08-01-2026		
R8.sp.KCT	Plattegrond	1:50	08-01-2026		
R9.KCT	Plattegrond	1:50	08-01-2026		
R10.KCT	Plattegrond	1:50	08-01-2026		
T1.a.KCT	Plattegrond	1:50	08-01-2026		
T1.a.KCT.optie	Plattegrond	1:50	08-01-2026		
T1.a.sp.KCT	Plattegrond	1:50	08-01-2026		
T2.a.KCT	Plattegrond	1:50	08-01-2026		
T2.a.KCT.optie	Plattegrond	1:50	08-01-2026		
T2.a.sp.KCT	Plattegrond	1:50	08-01-2026		
T3.a.KCT	Plattegrond	1:50	08-01-2026		
T3.a.KCT.optie	Plattegrond	1:50	08-01-2026		
T3.a.sp.KCT	Plattegrond	1:50	08-01-2026		
T4.KCT	Plattegrond	1:50	08-01-2026		
T4.sp.KCT	Plattegrond	1:50	08-01-2026		
T5.KCT	Plattegrond	1:50	08-01-2026		




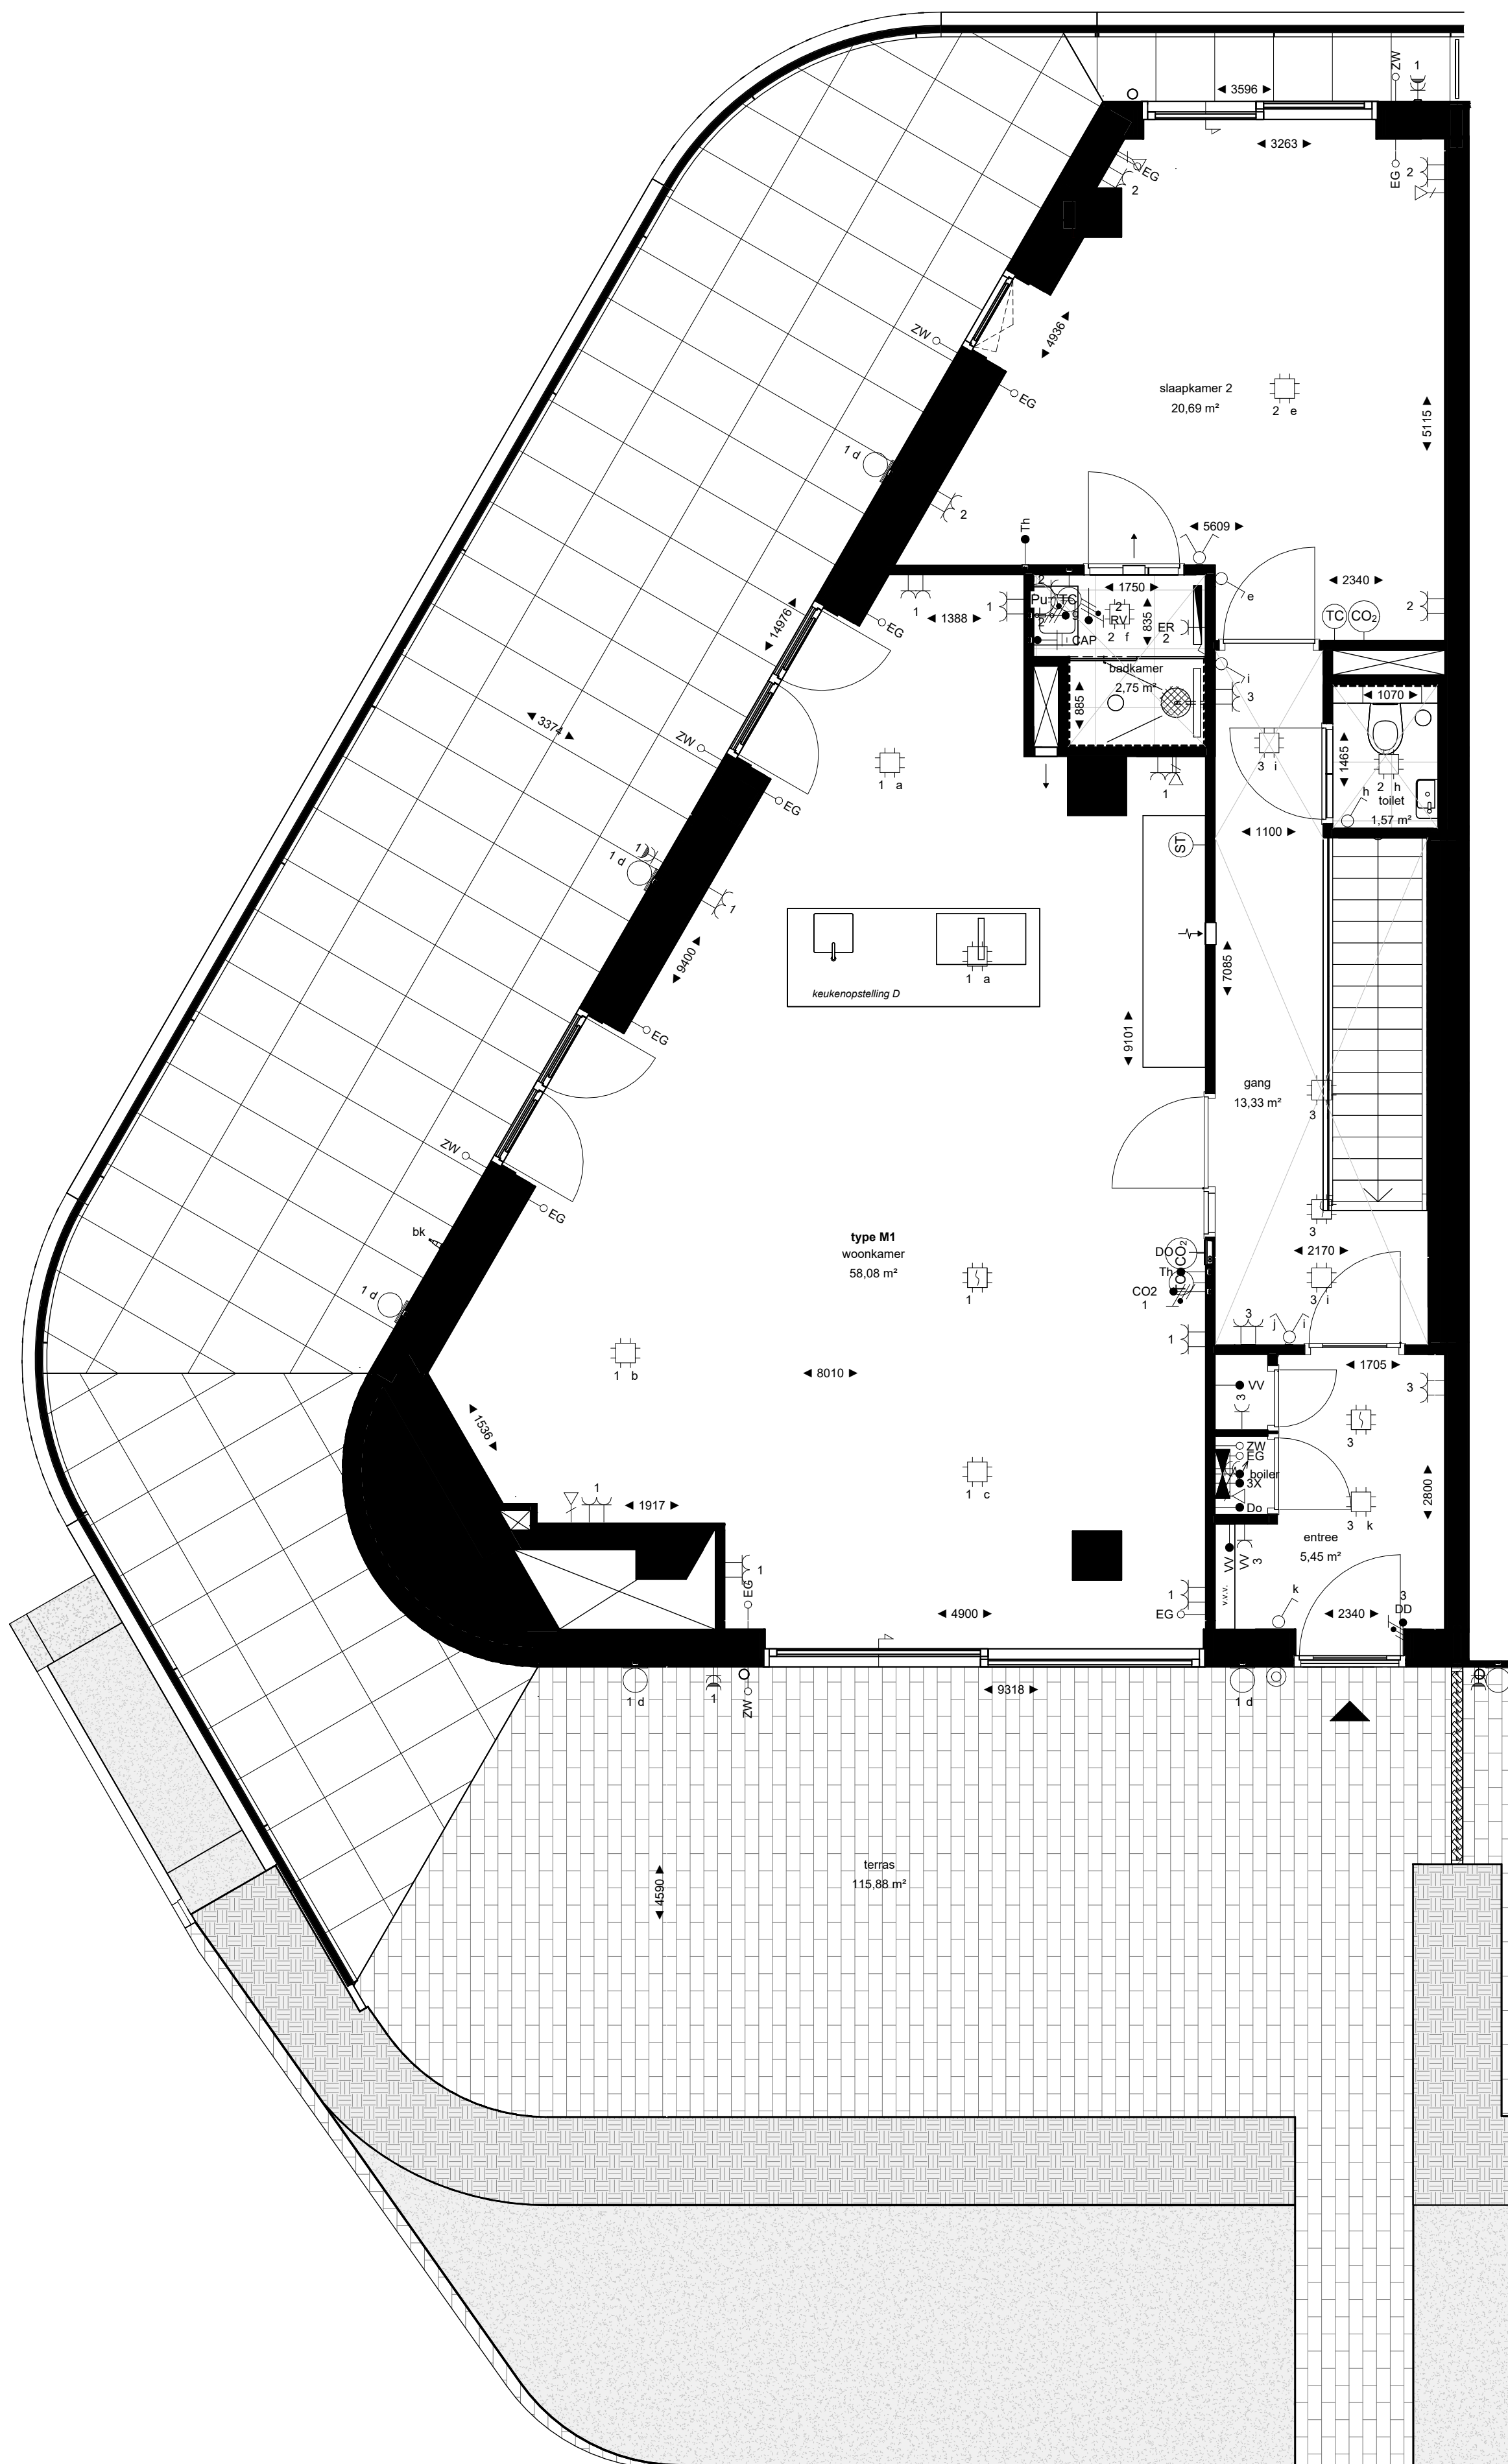

begane grond

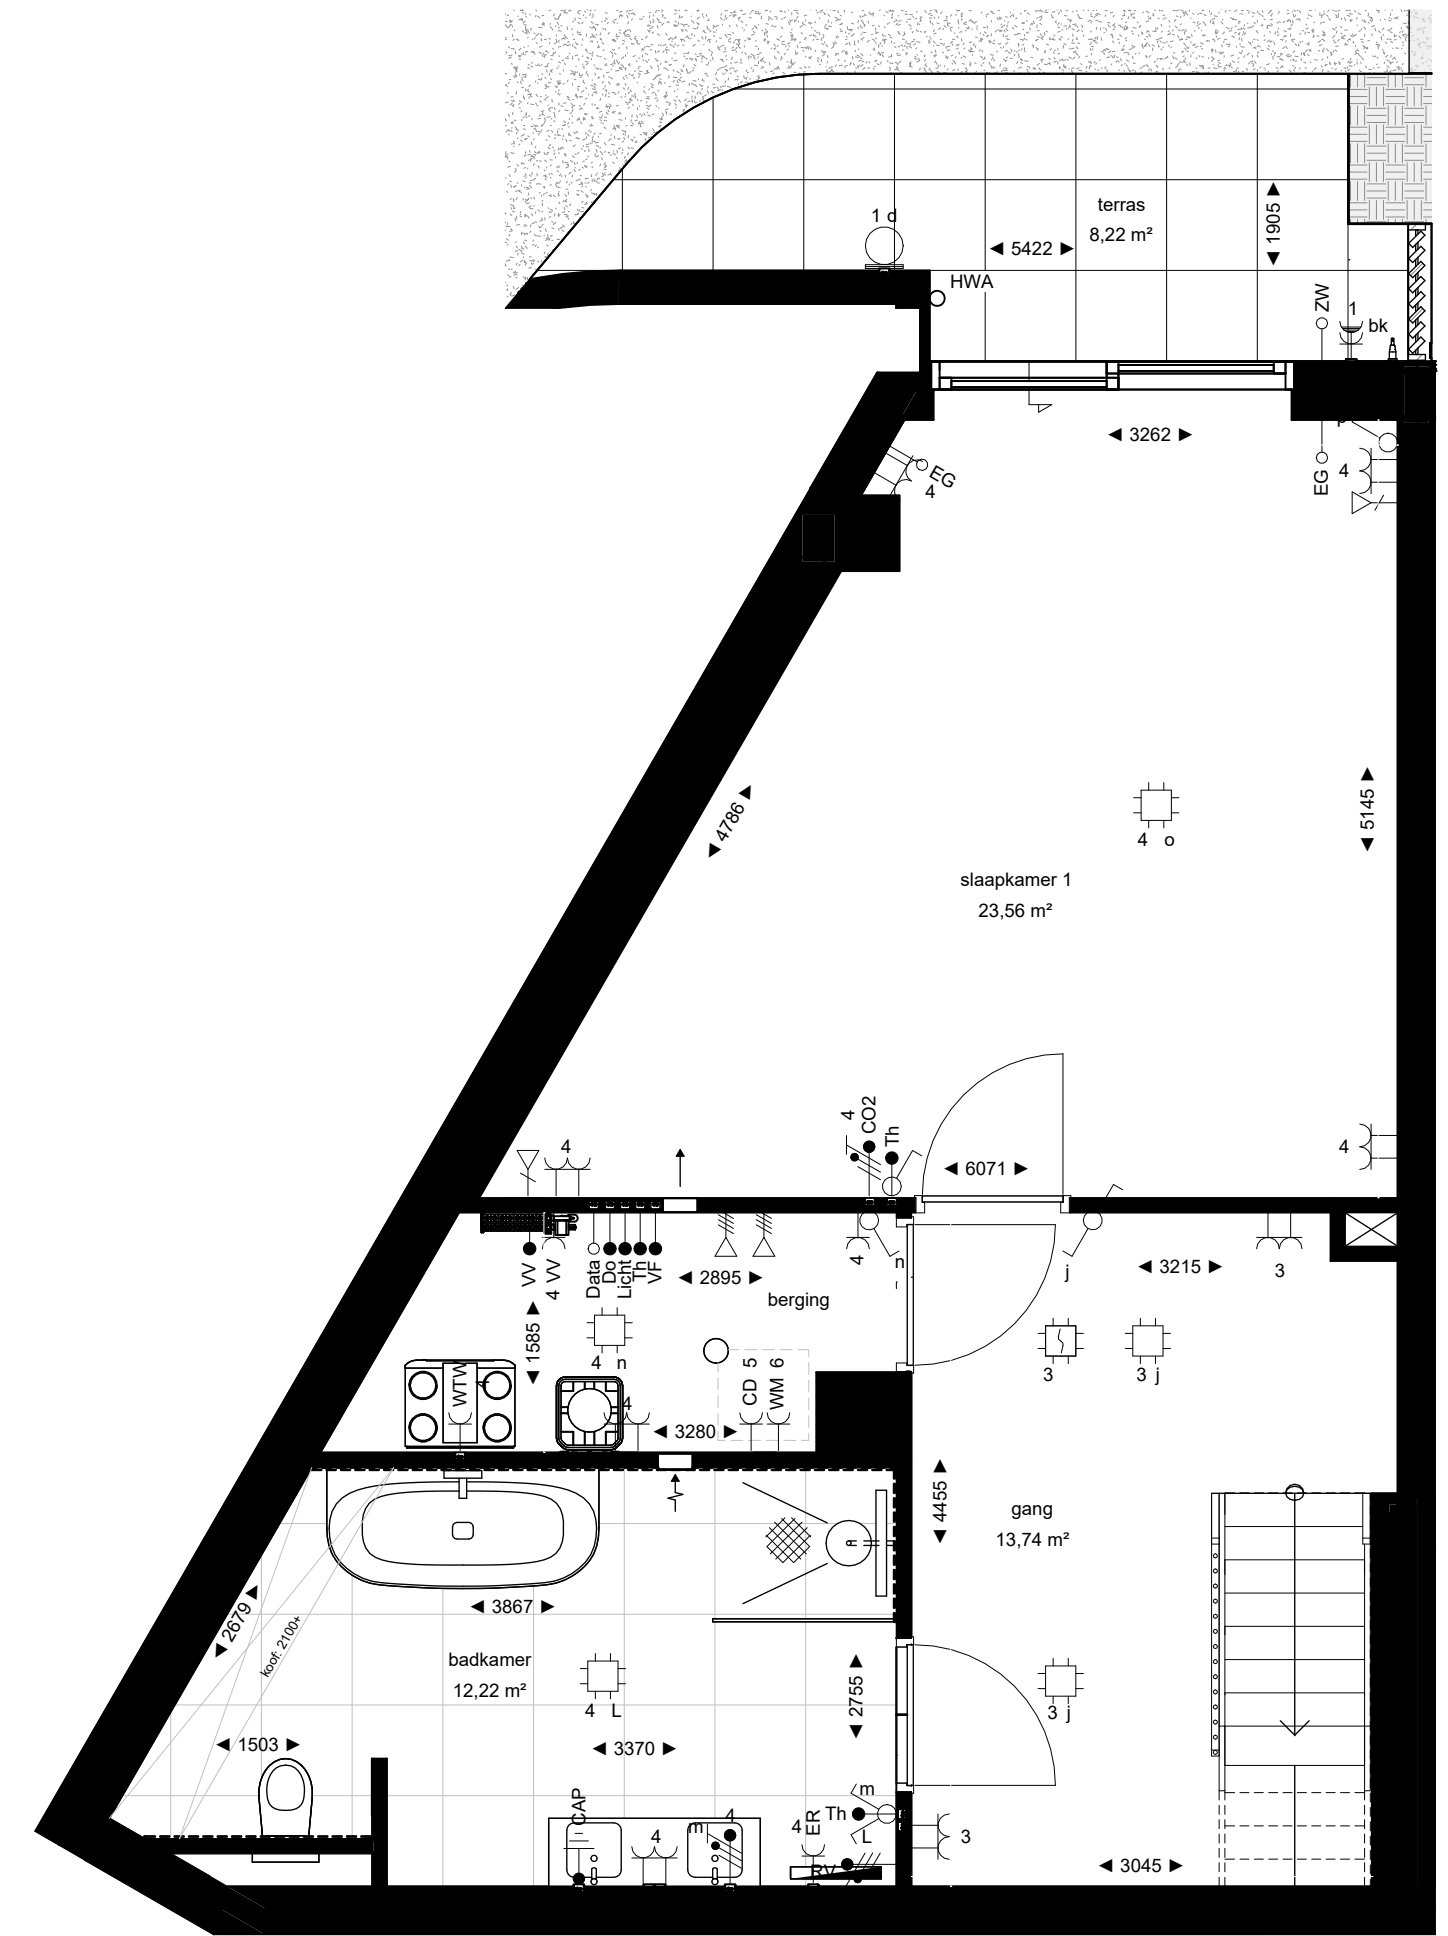

souterrain

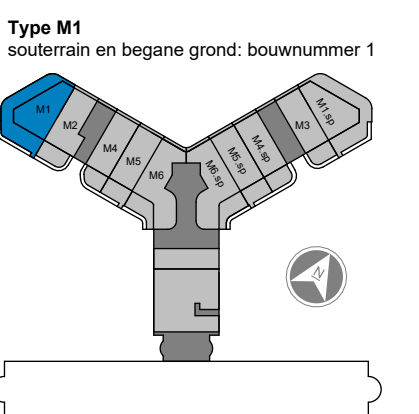


Project Den Haag, Ypsilon Park
Opdrachtgever Dura Vermeer Heyma
Projectarchitect OZ
Projectleider Max Leemans
Fase Verkoop
Onderwerp Plattegrond Verkoop


Projectnummer 13601
Schaal 1:50
Formaat A2+
Datum 08-01-2026
Wijziging
Wijzigingsdatum

Bladnummer M1.KCT




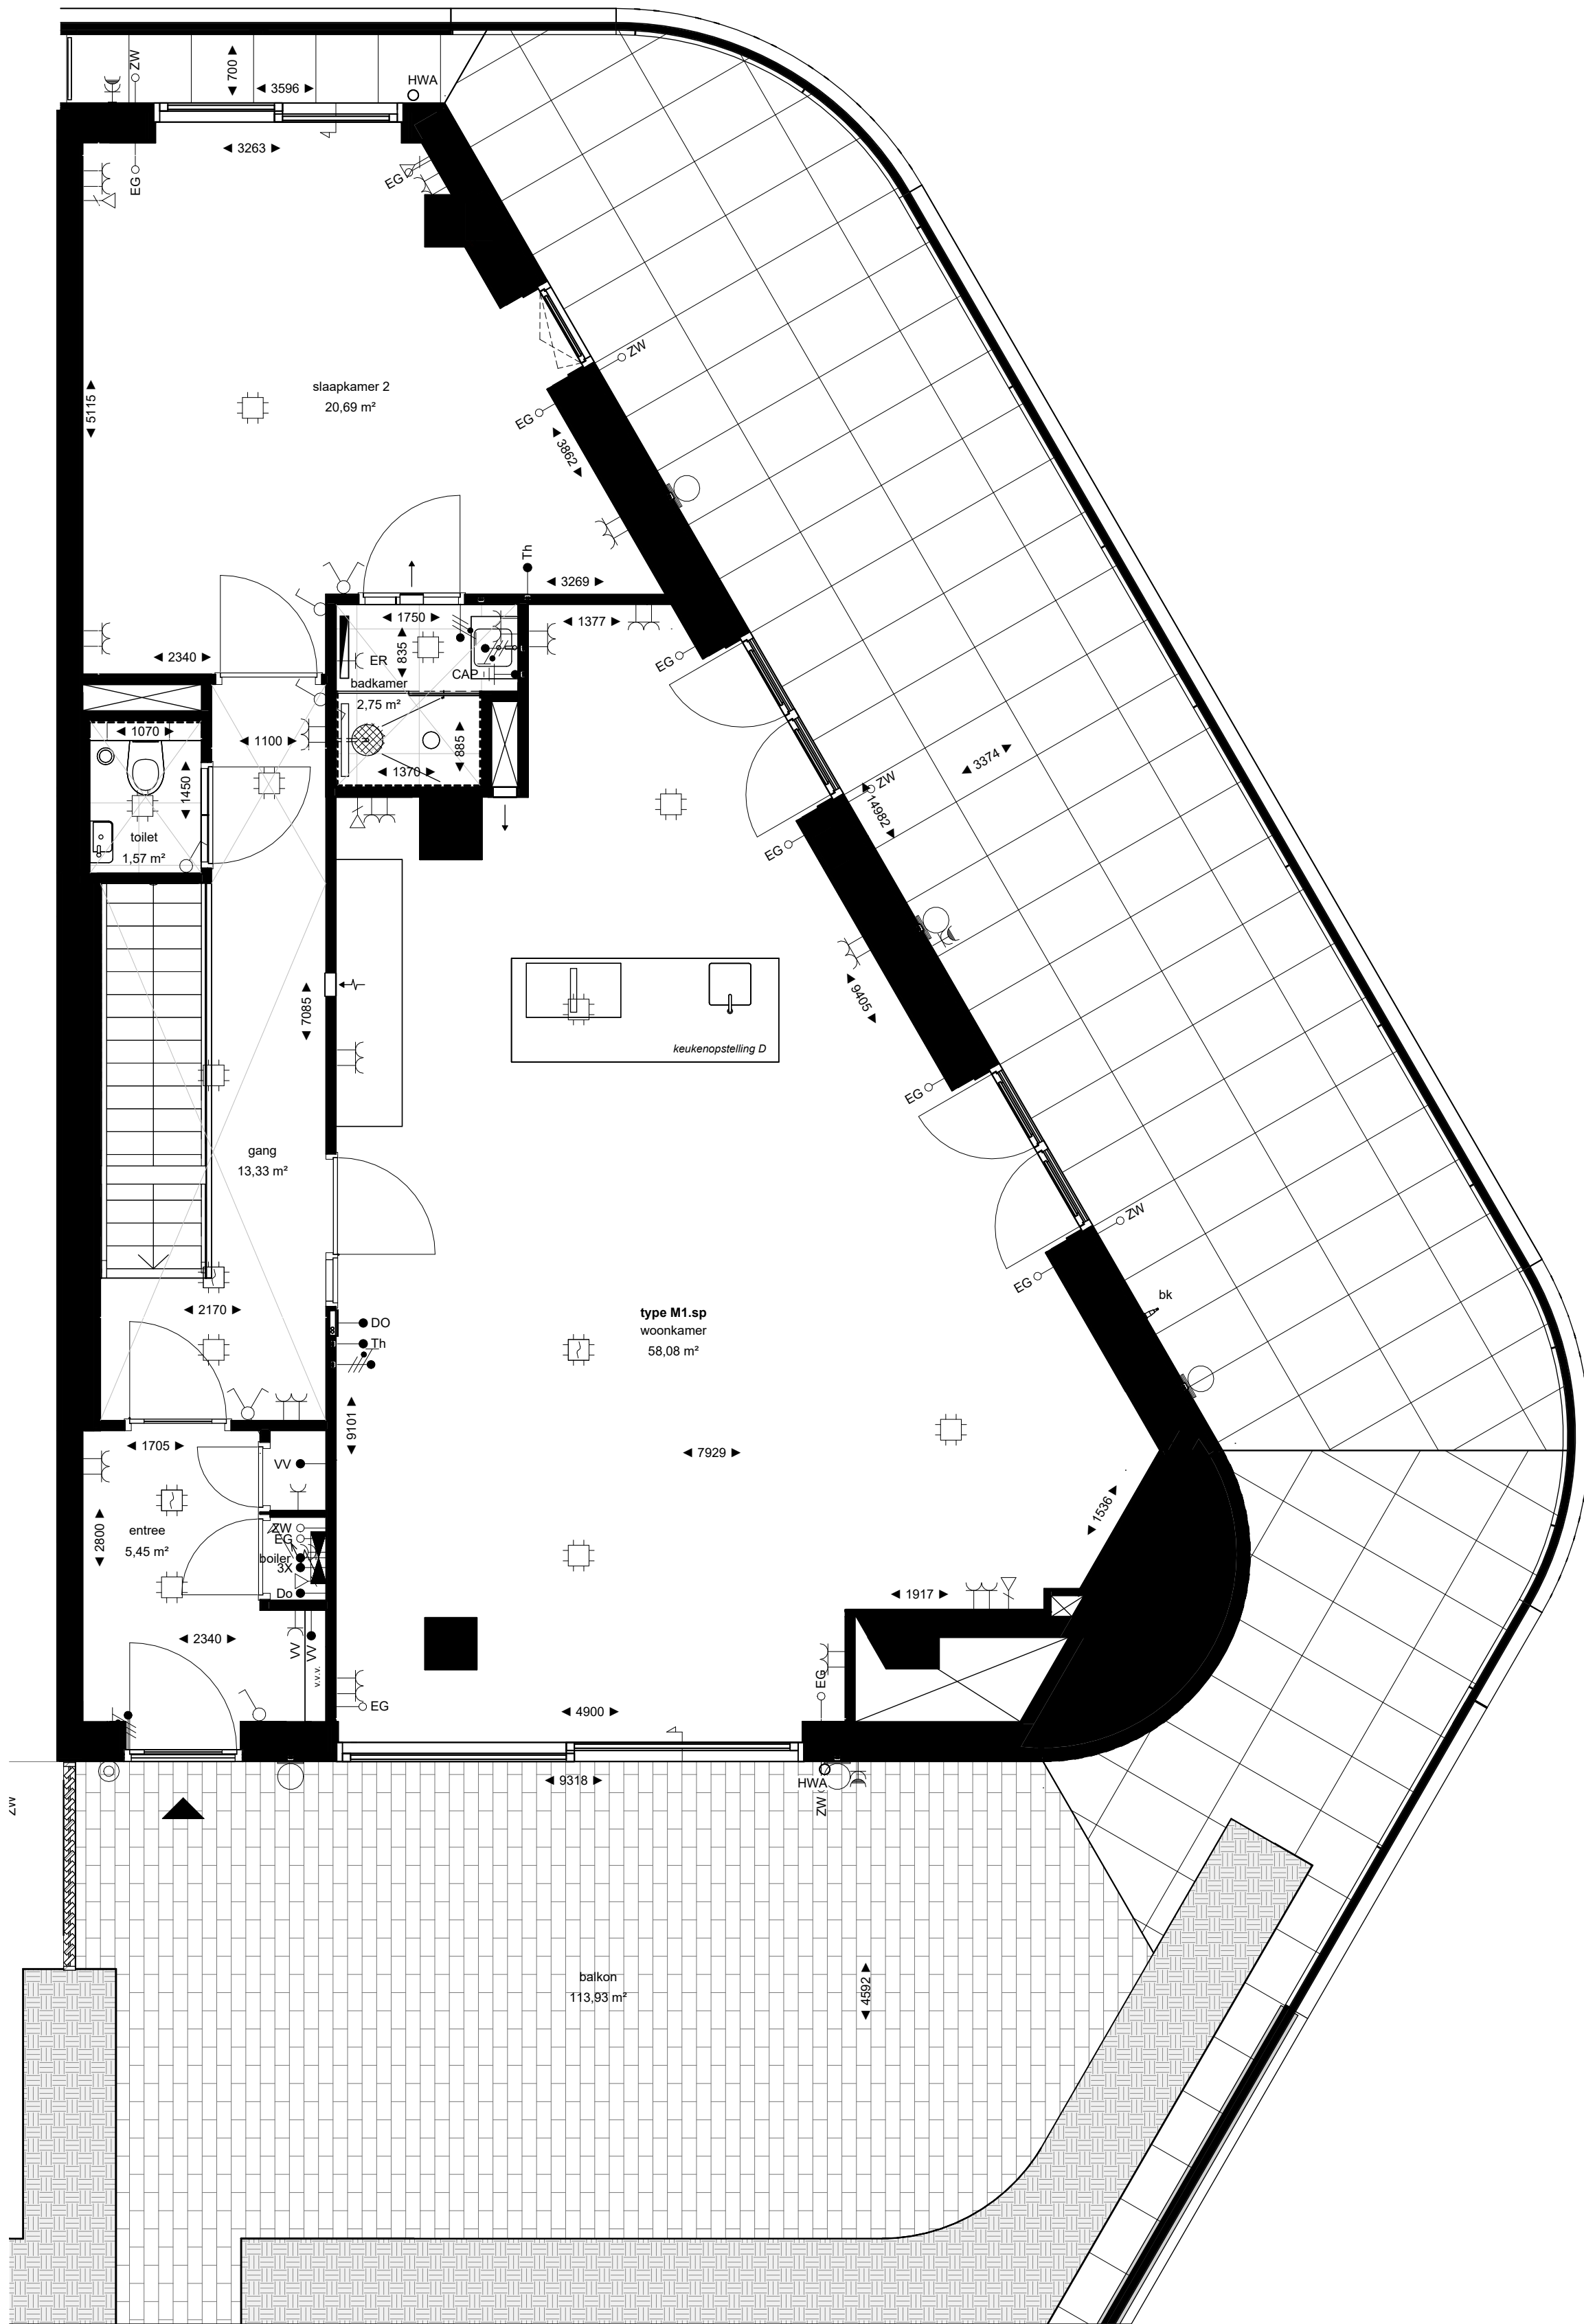

begane grond

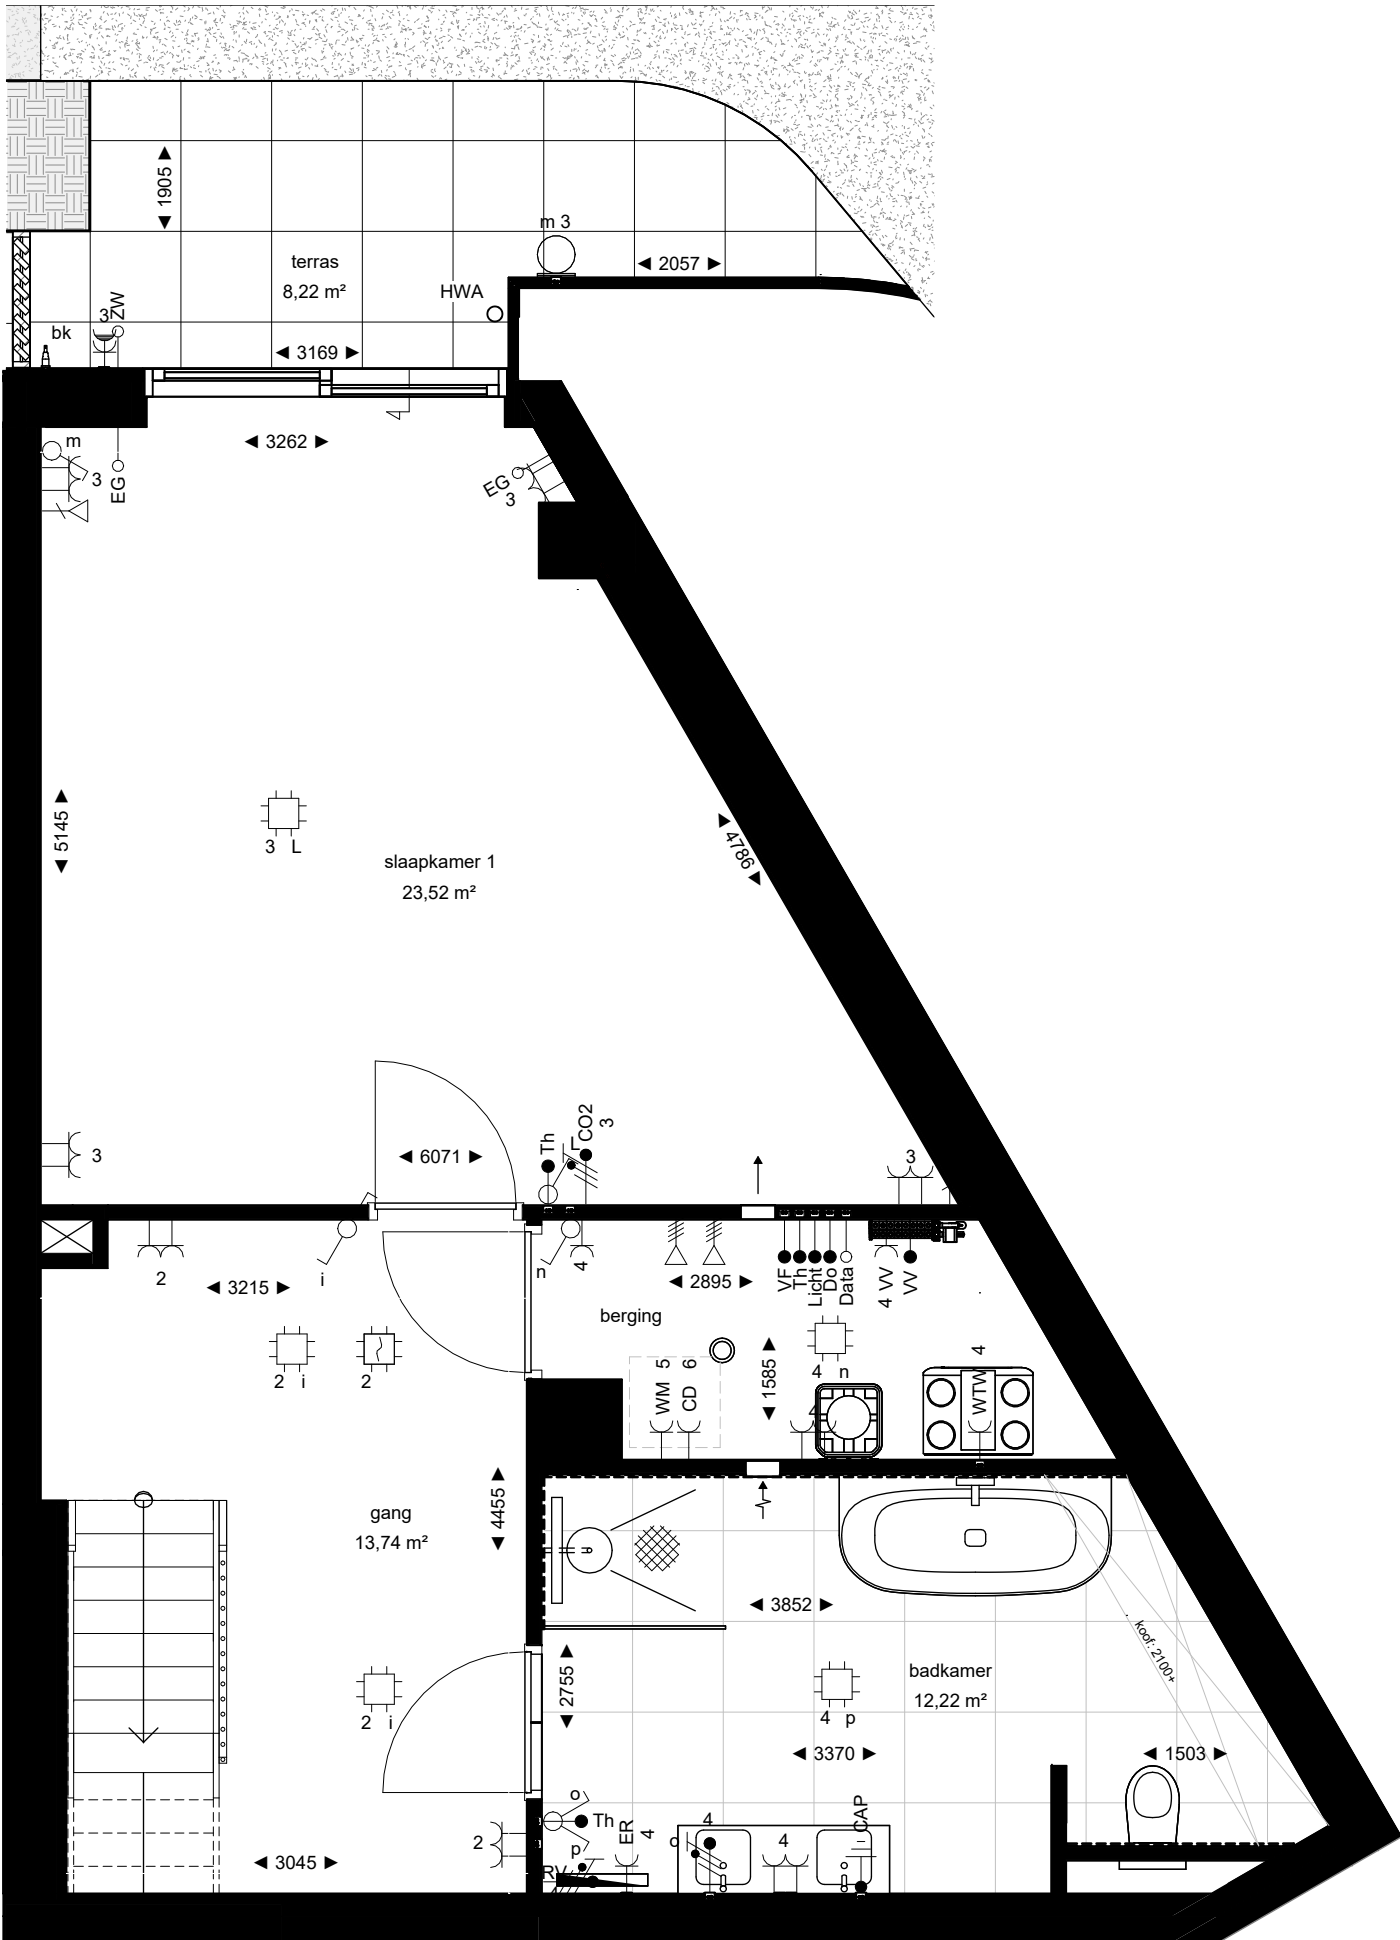


souterrain

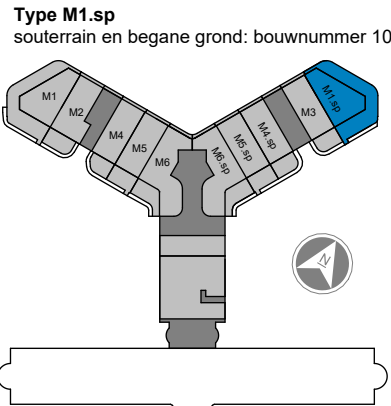


Project Den Haag, Ypsilon Park
Opdrachtgever Dura Vermeer Heyma
Projectarchitect OZ
Projectleider Max Leemans
Fase Verkoop
Onderwerp Plattegrond Verkoop


Projectnummer 13601
Schaal 1:50
Formaat A2+
Datum 08-01-2026
Wijziging
Wijzigingsdatum

Bladnummer M1.sp.KCT

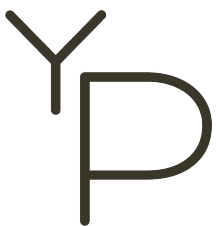


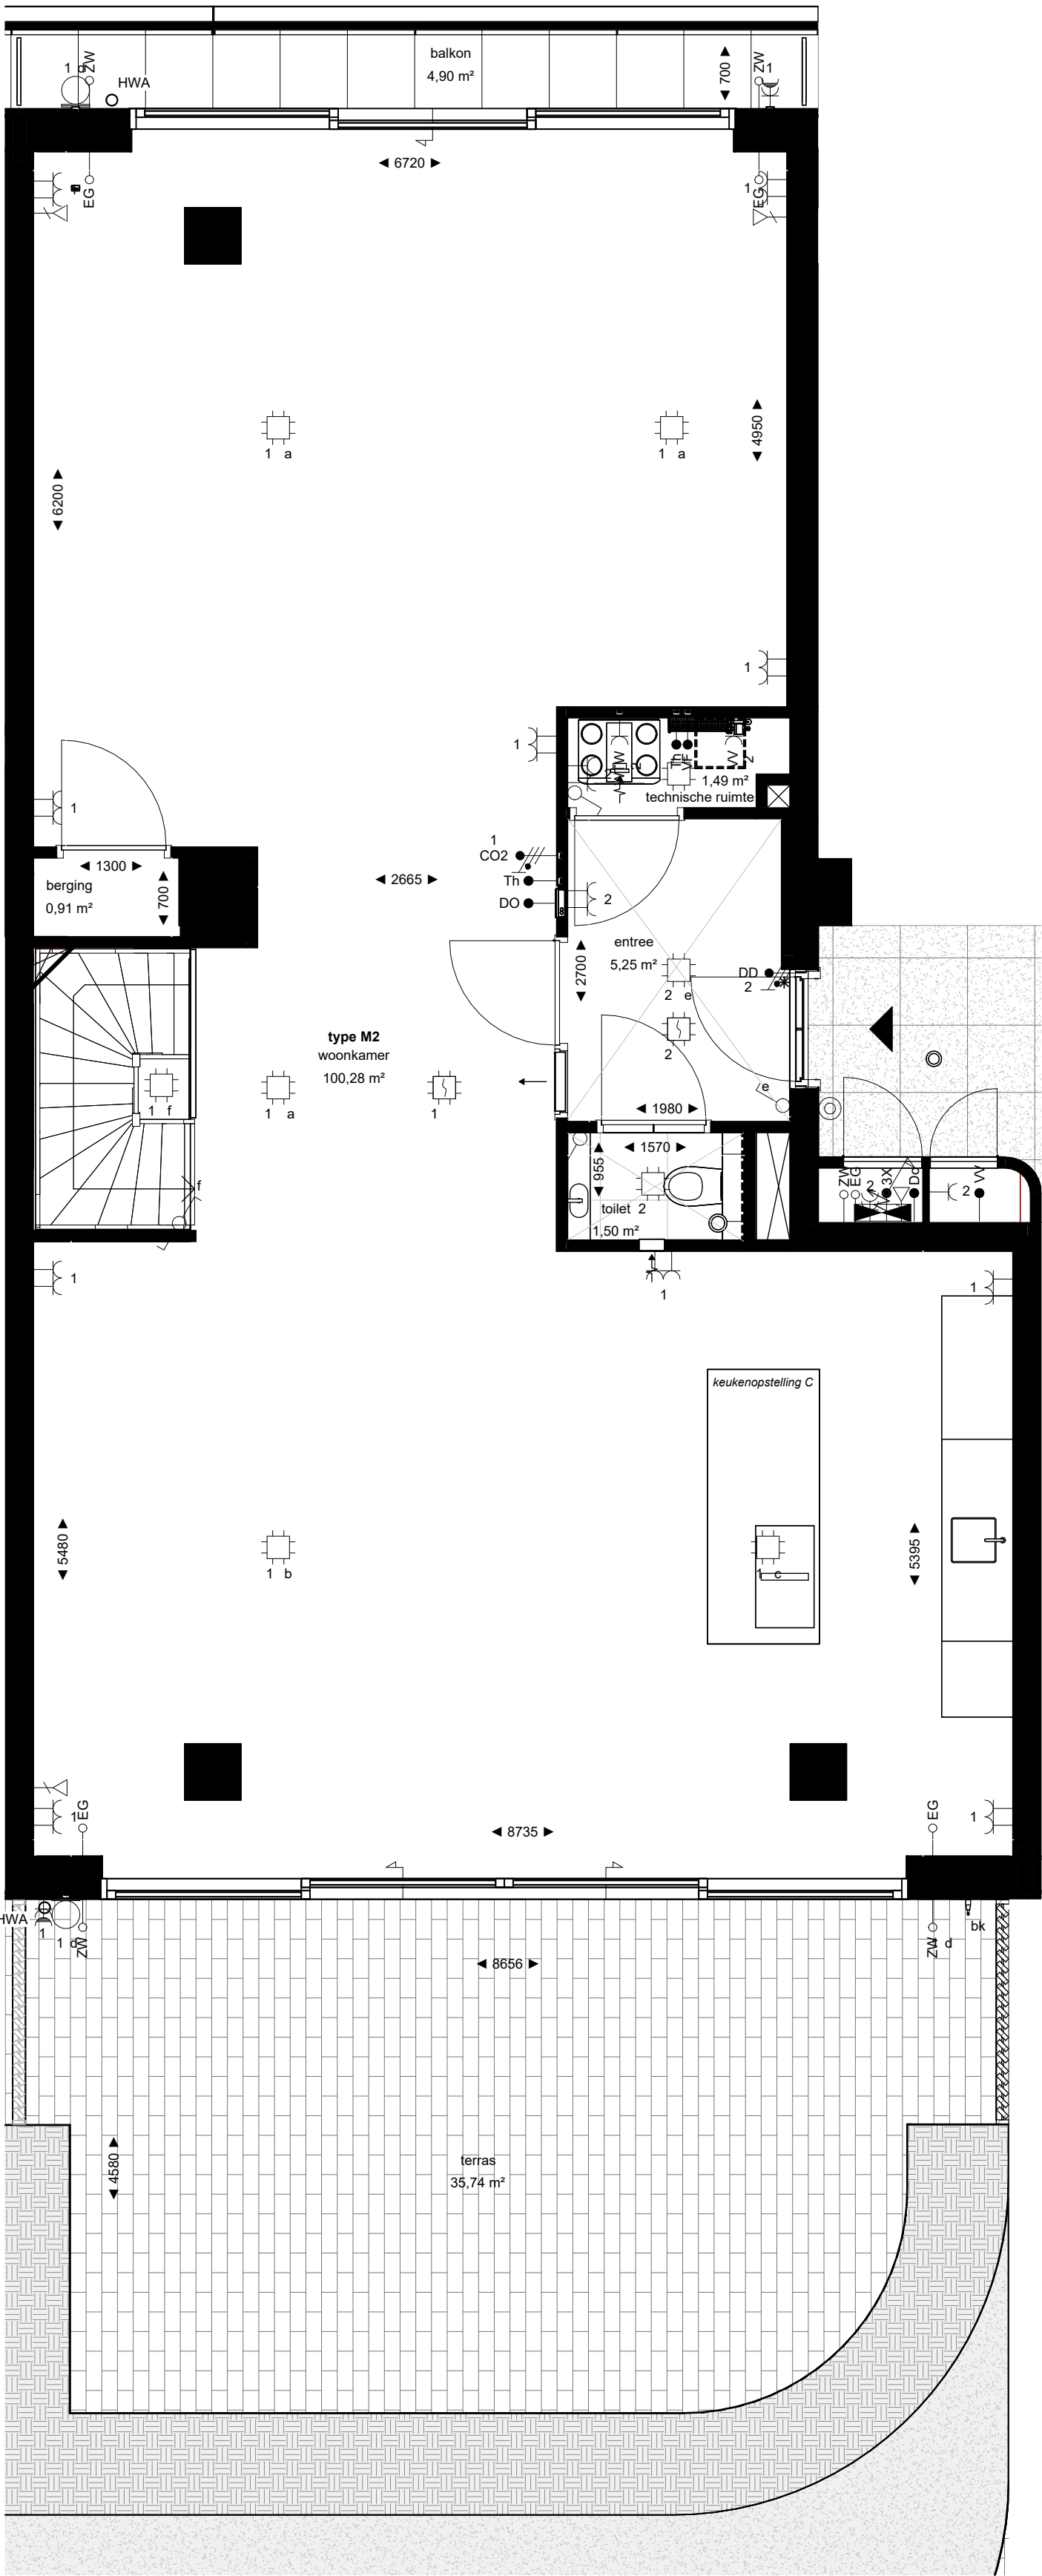

begane grond

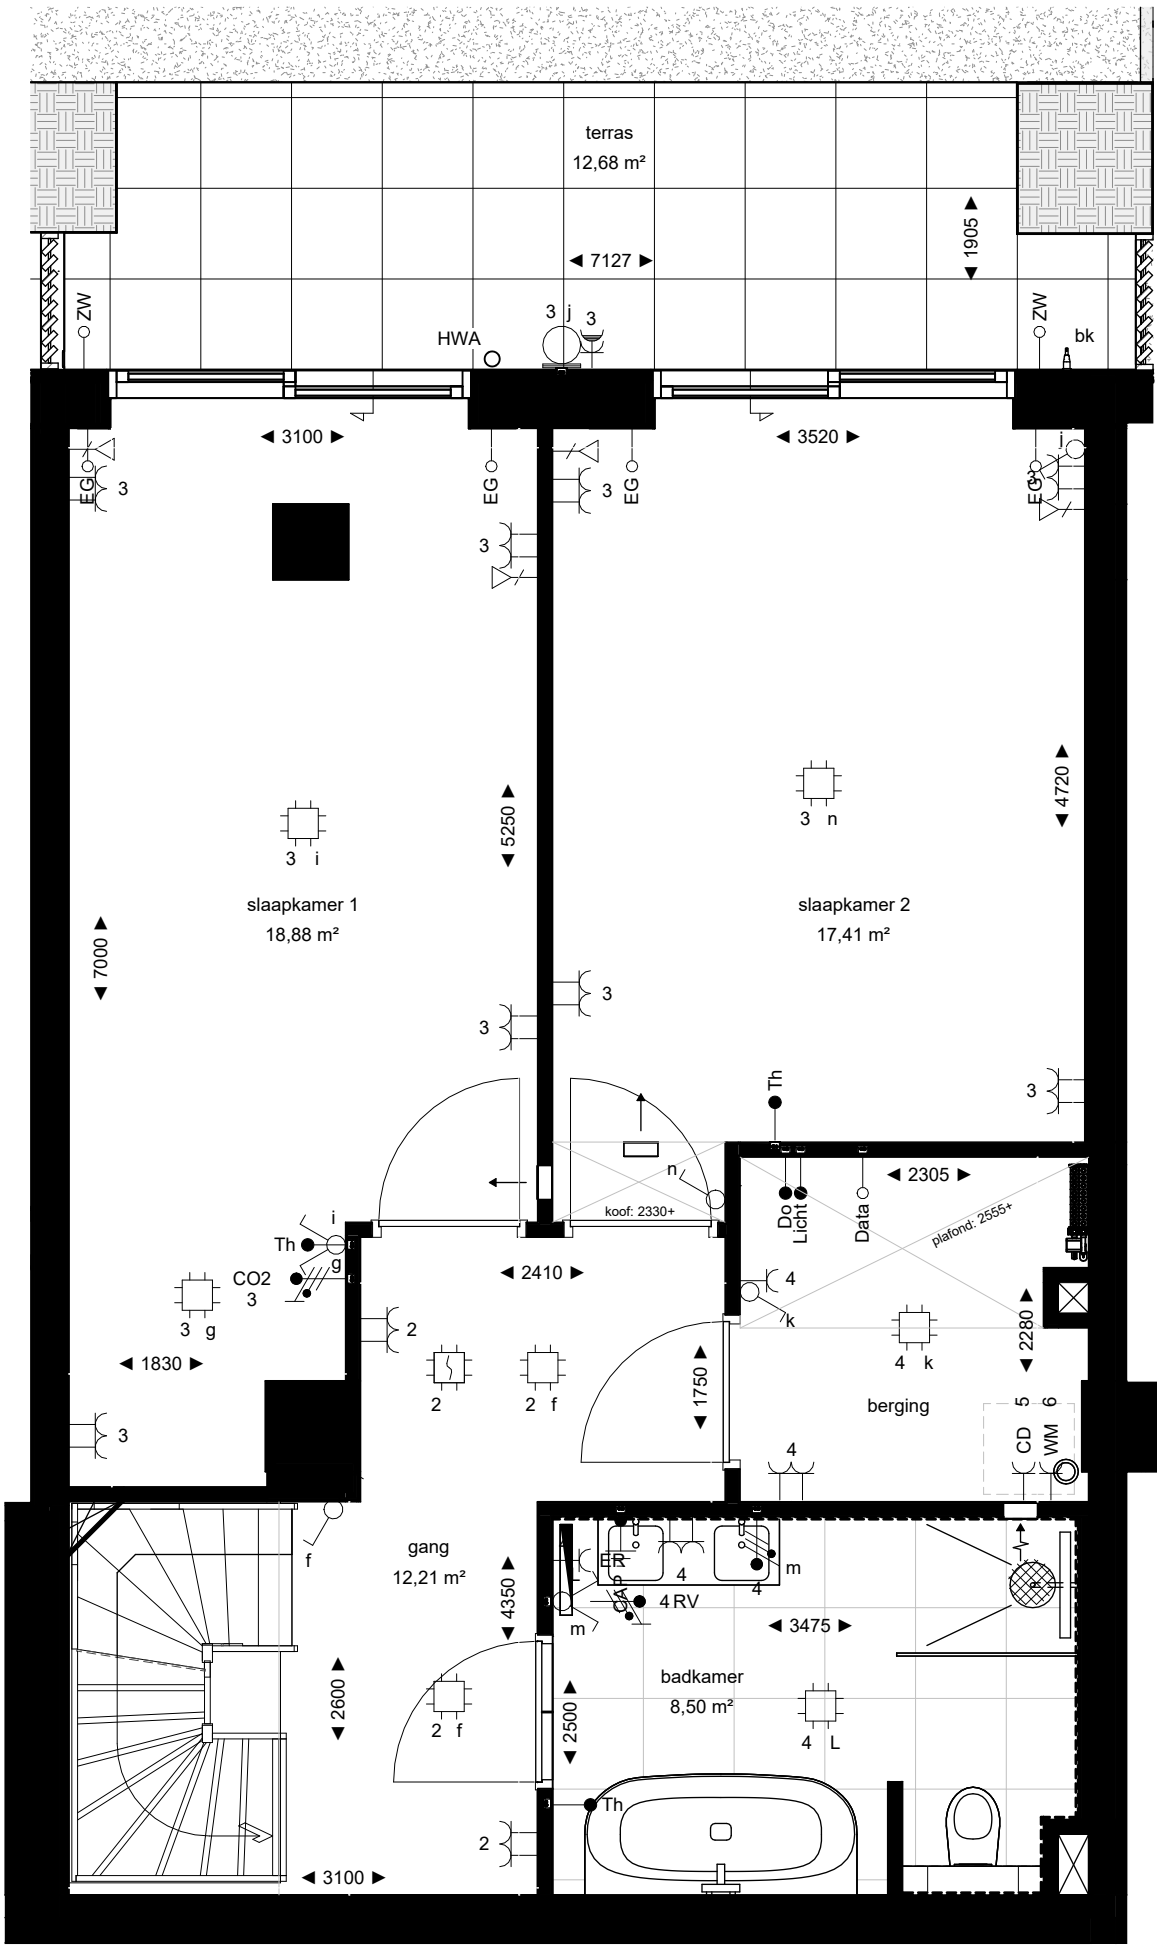

souterrain



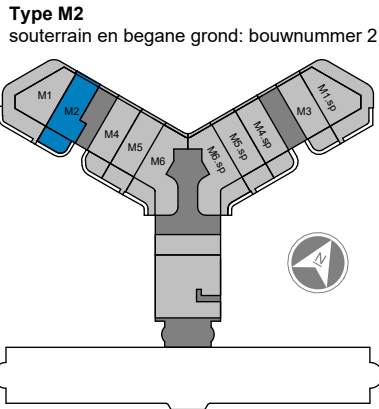


Project Den Haag, Ypsilon Park
Opdrachtgever Dura Vermeer Heyma
Projectarchitect OZ
Projectleider Max Leemans
Fase Verkoop
Onderwerp Plattegrond Verkoop

Projectnummer 13601
Schaal 1:50
Formaat A2
Datum 08-01-2026
Wijziging
Wijzigingsdatum

Bladnummer M2.KCT




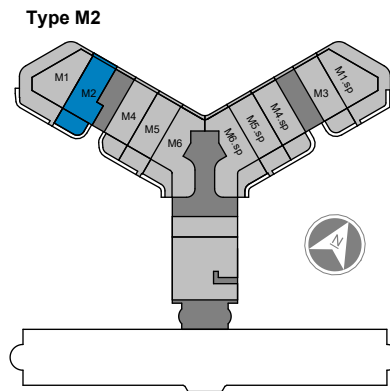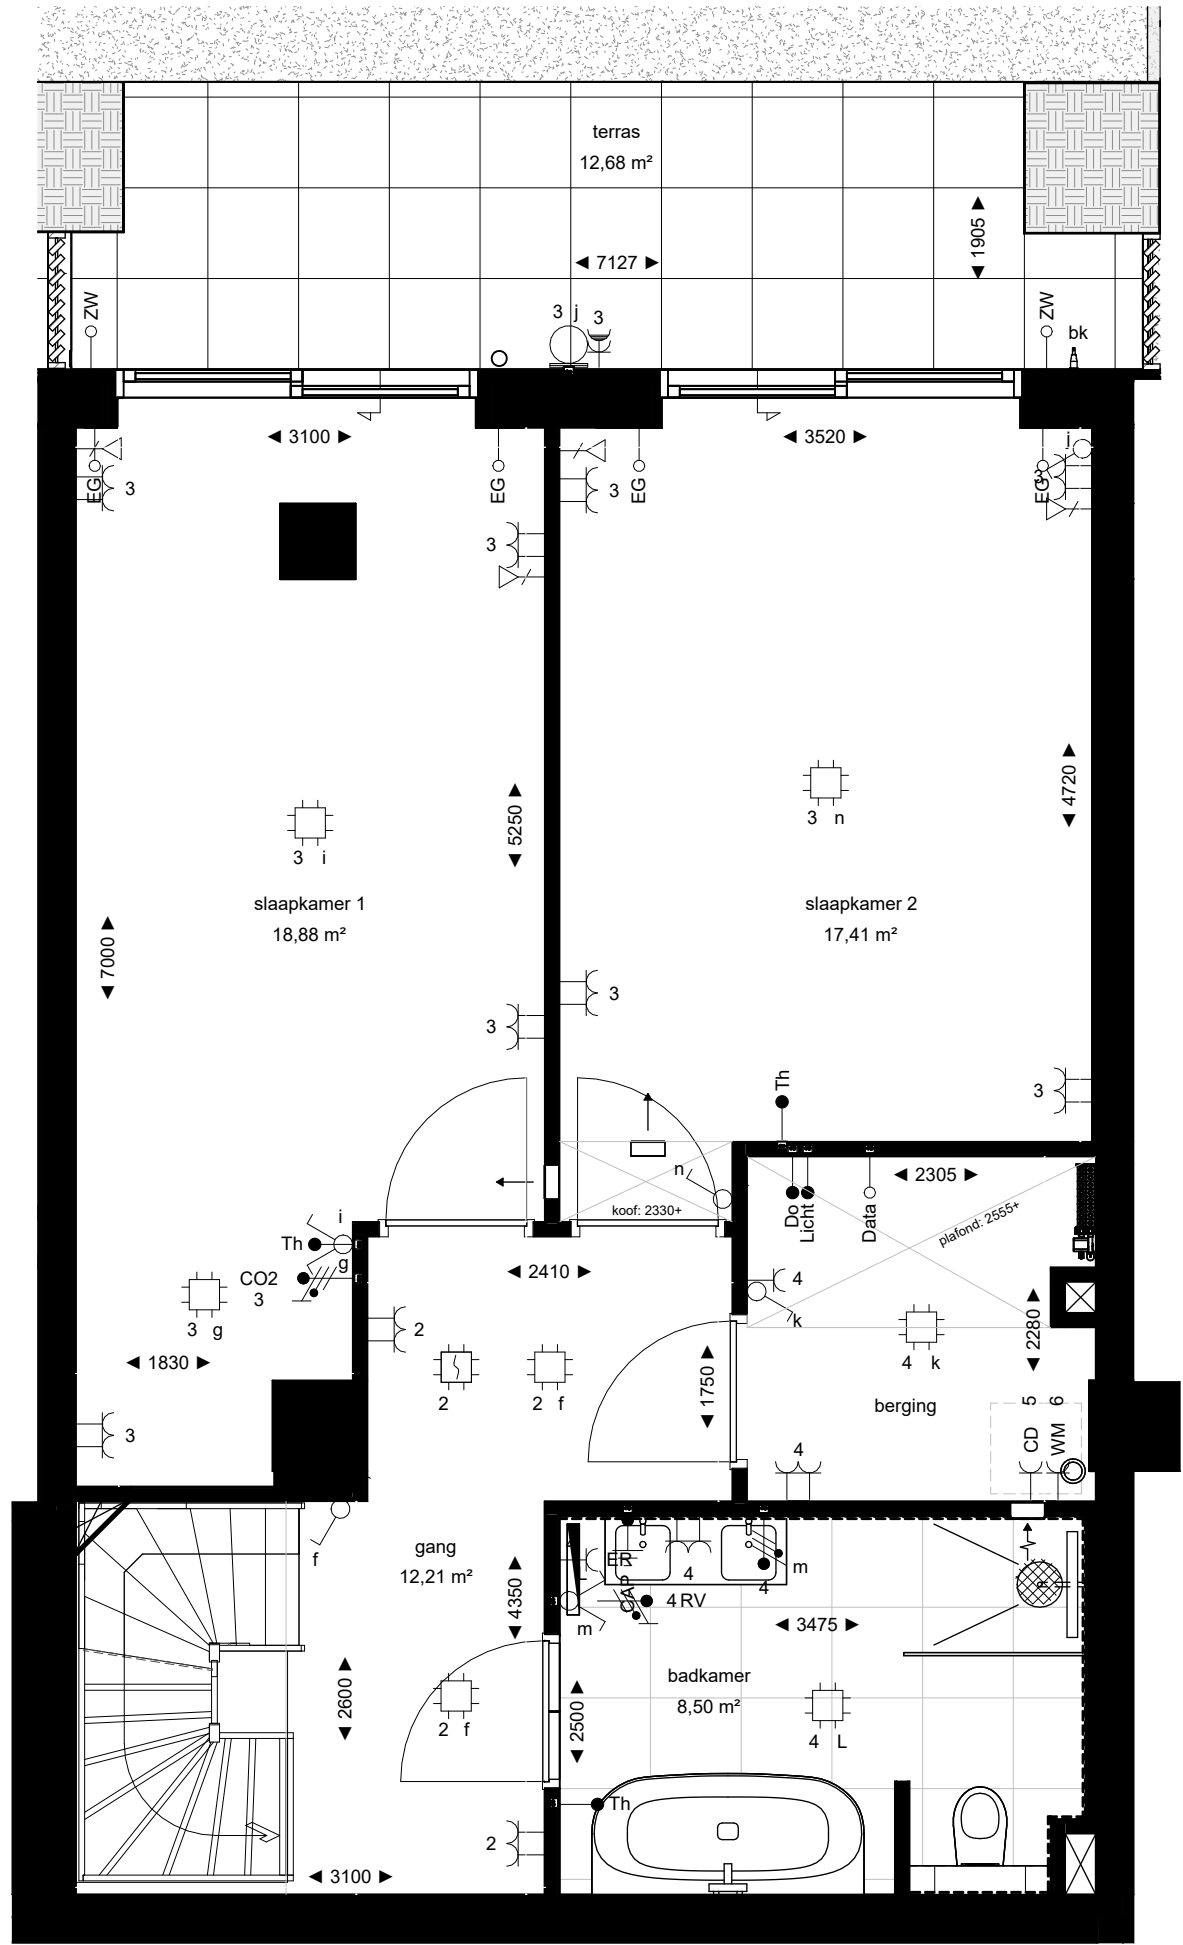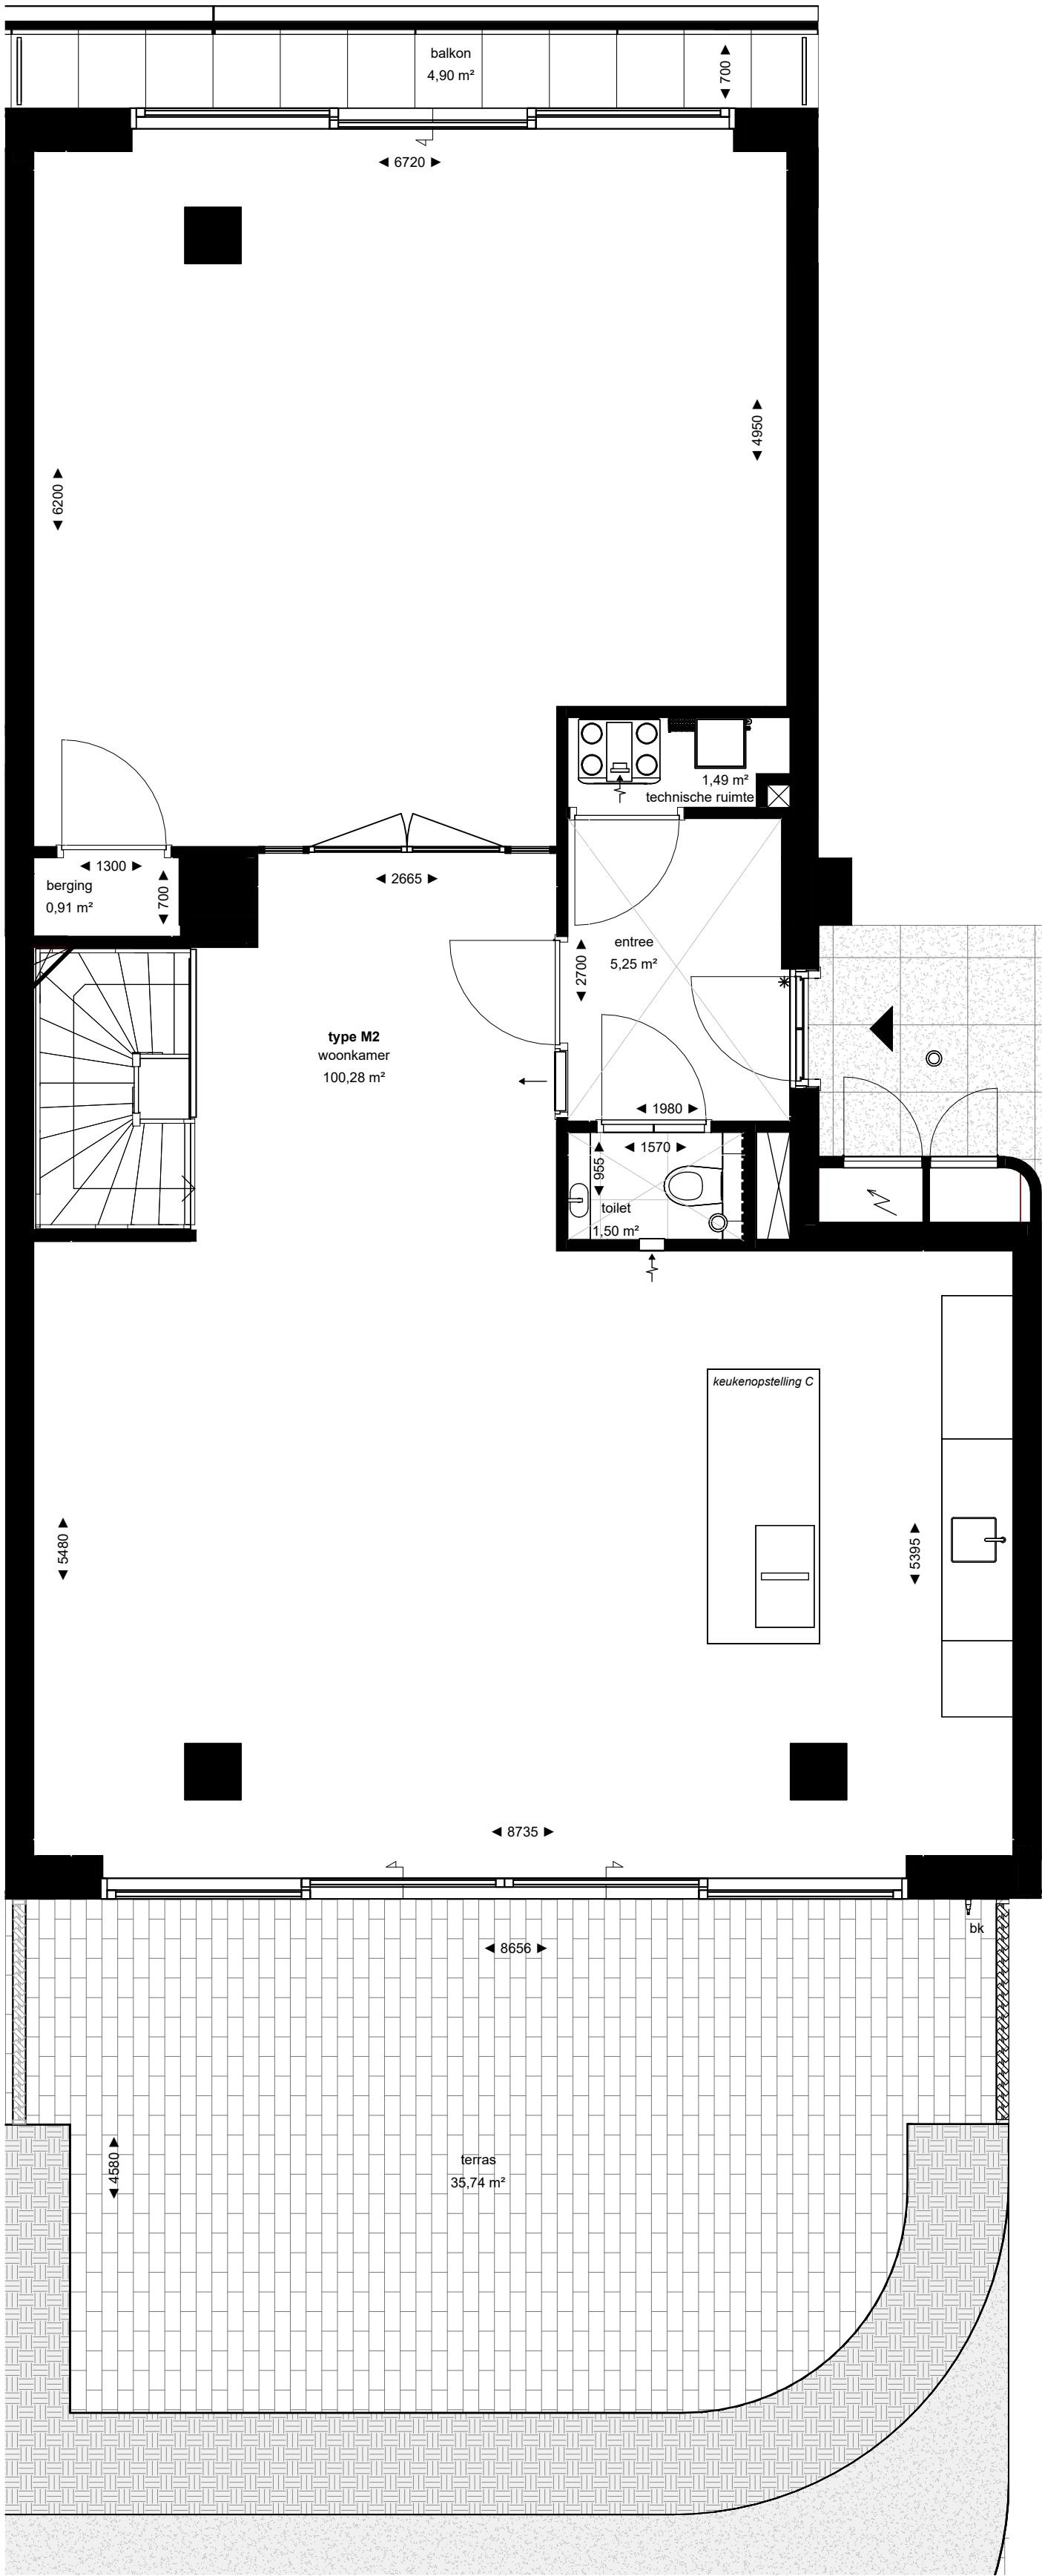


Project Den Haag, Ypsilon Park
Opdrachtgever Dura Vermeer Heyma
Projectarchitect OZ
Projectleider Max Leemans
Fase Verkoop
Onderwerp Plattegrond Verkoop


Projectnummer 13601
Schaal 1:50
Formaat A2
Datum 08-01-2026
Wijziging
Wijzigingsdatum

Bladnummer M2.KCT.optie

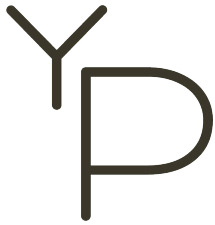


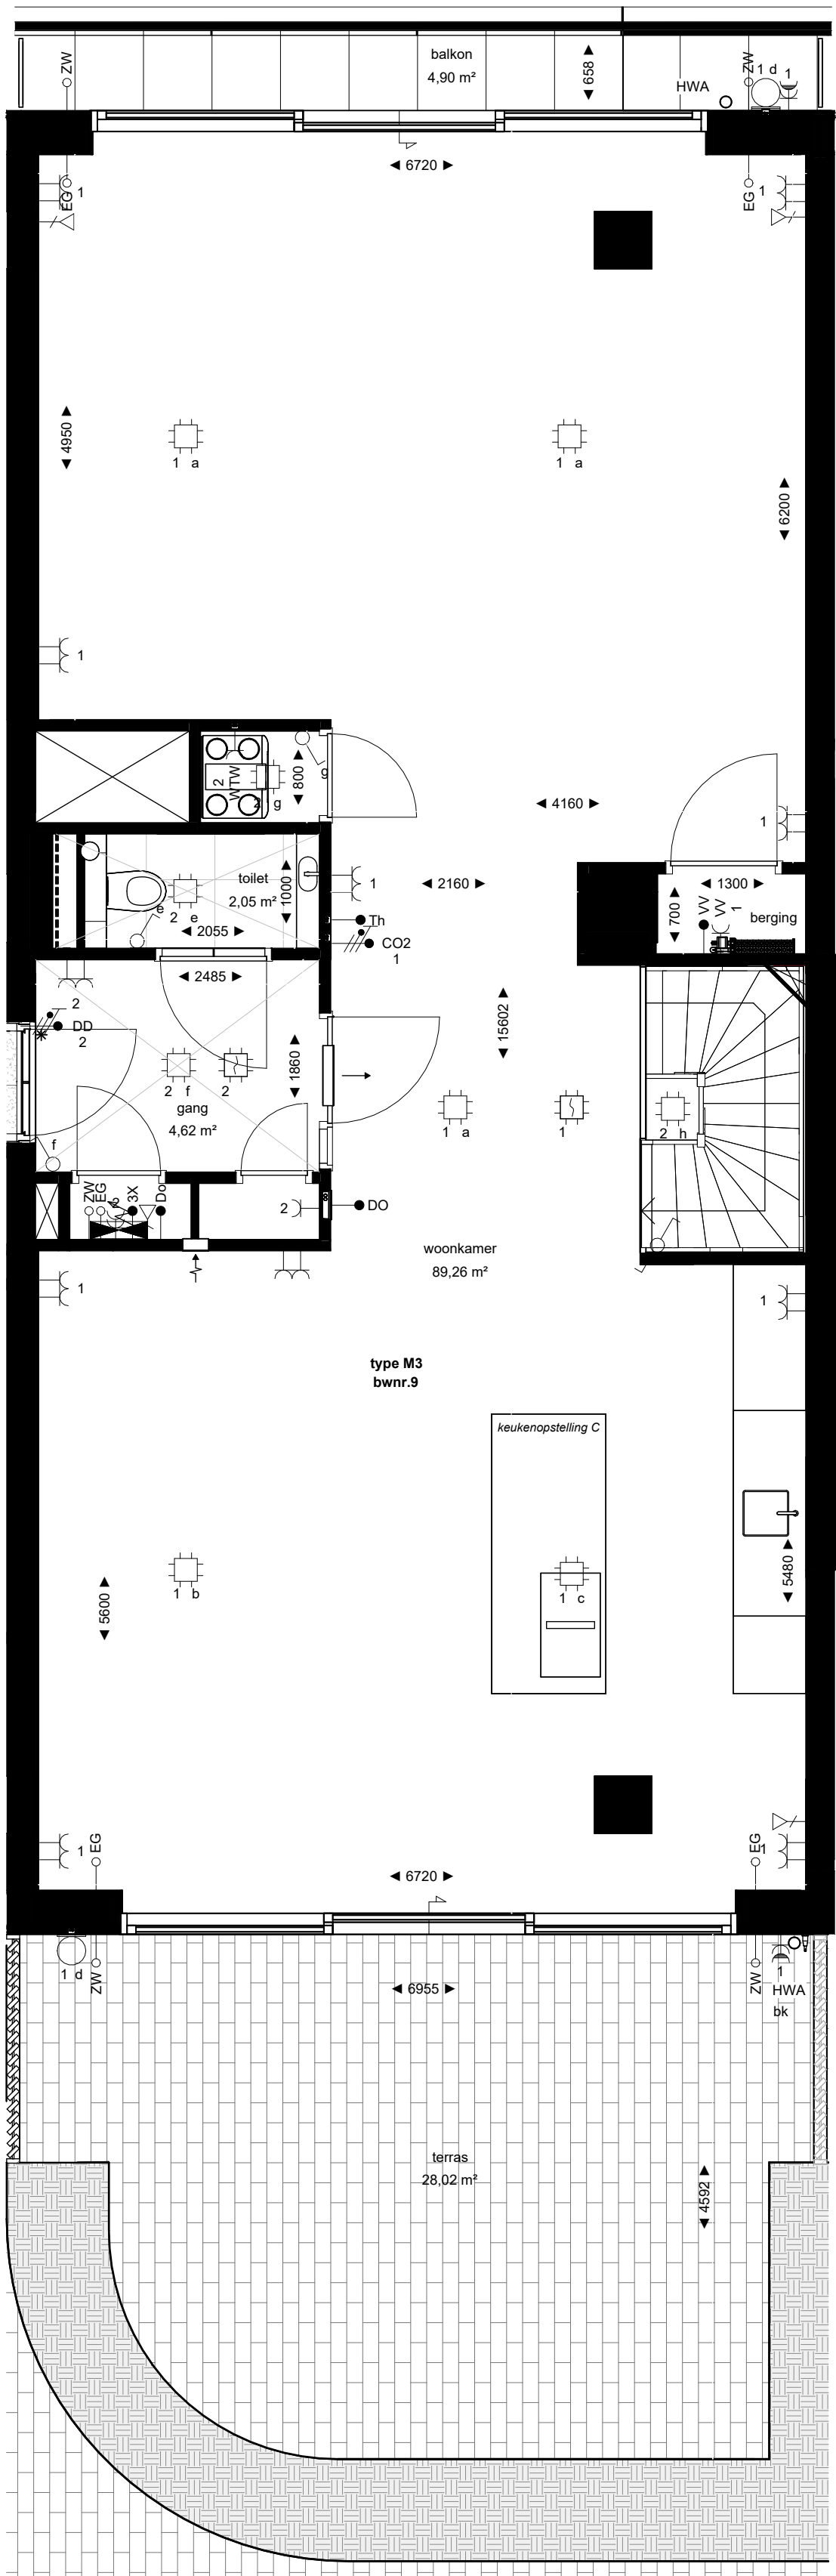

begane grond

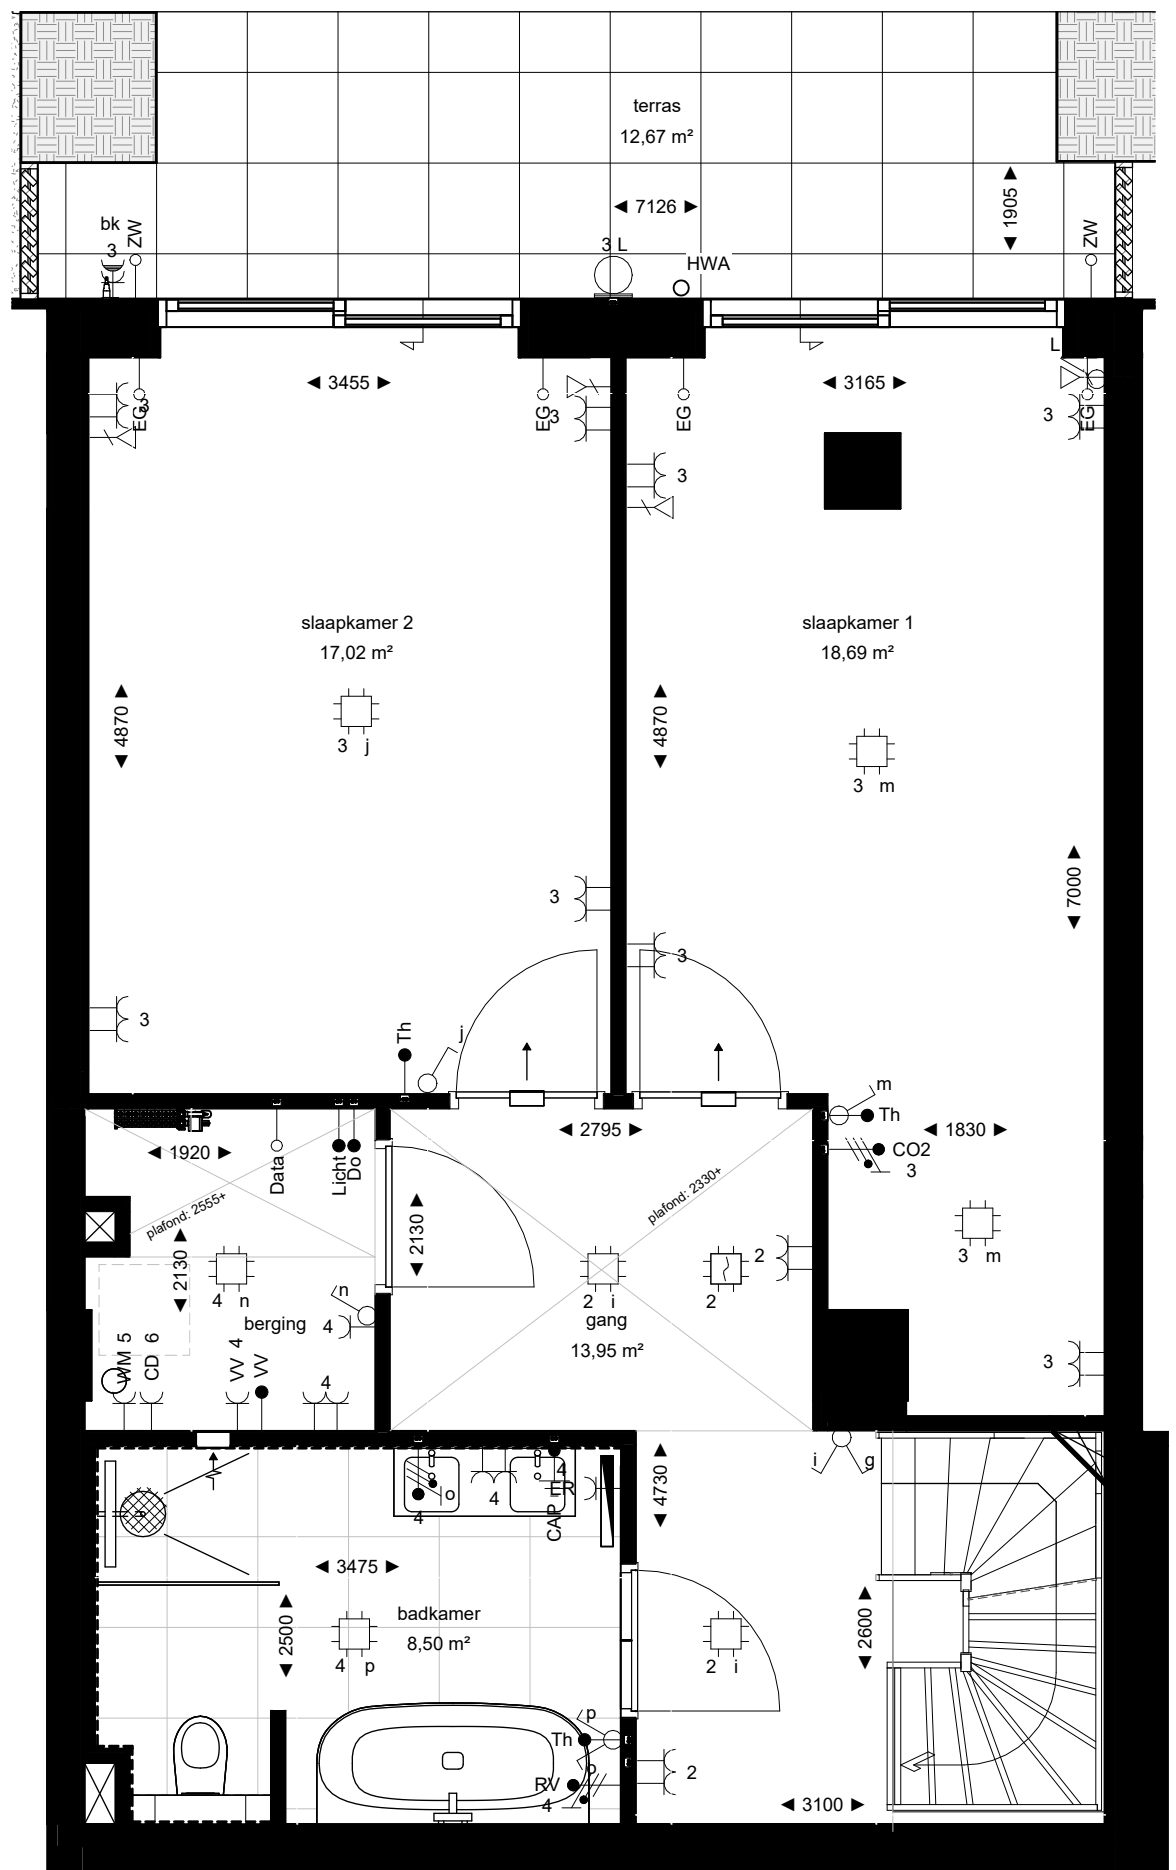


souterrain



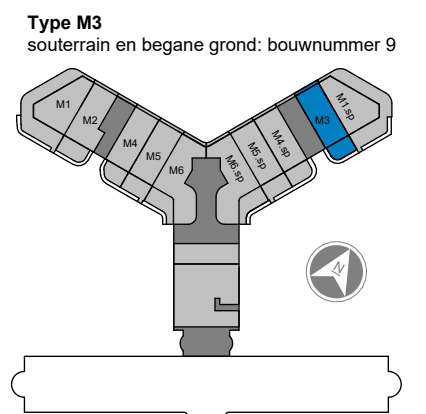


Project Den Haag, Ypsilon Park
Opdrachtgever Dura Vermeer Heyma
Projectarchitect OZ
Projectleider Max Leemans
Fase Verkoop
Onderwerp Plattegrond Verkoop

Projectnummer 13601
Schaal 1:50
Formaat A2
Datum 08-01-2026
Wijziging
Wijzigingsdatum

Bladnummer M3.KCT

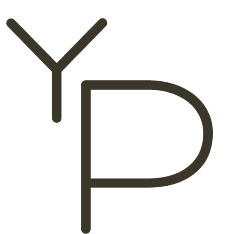

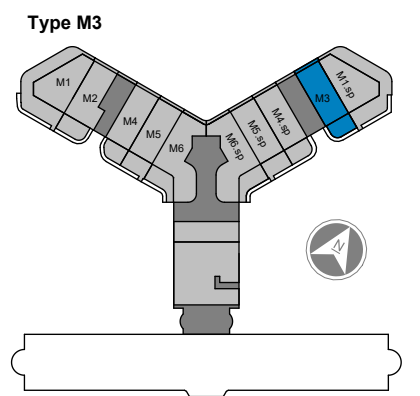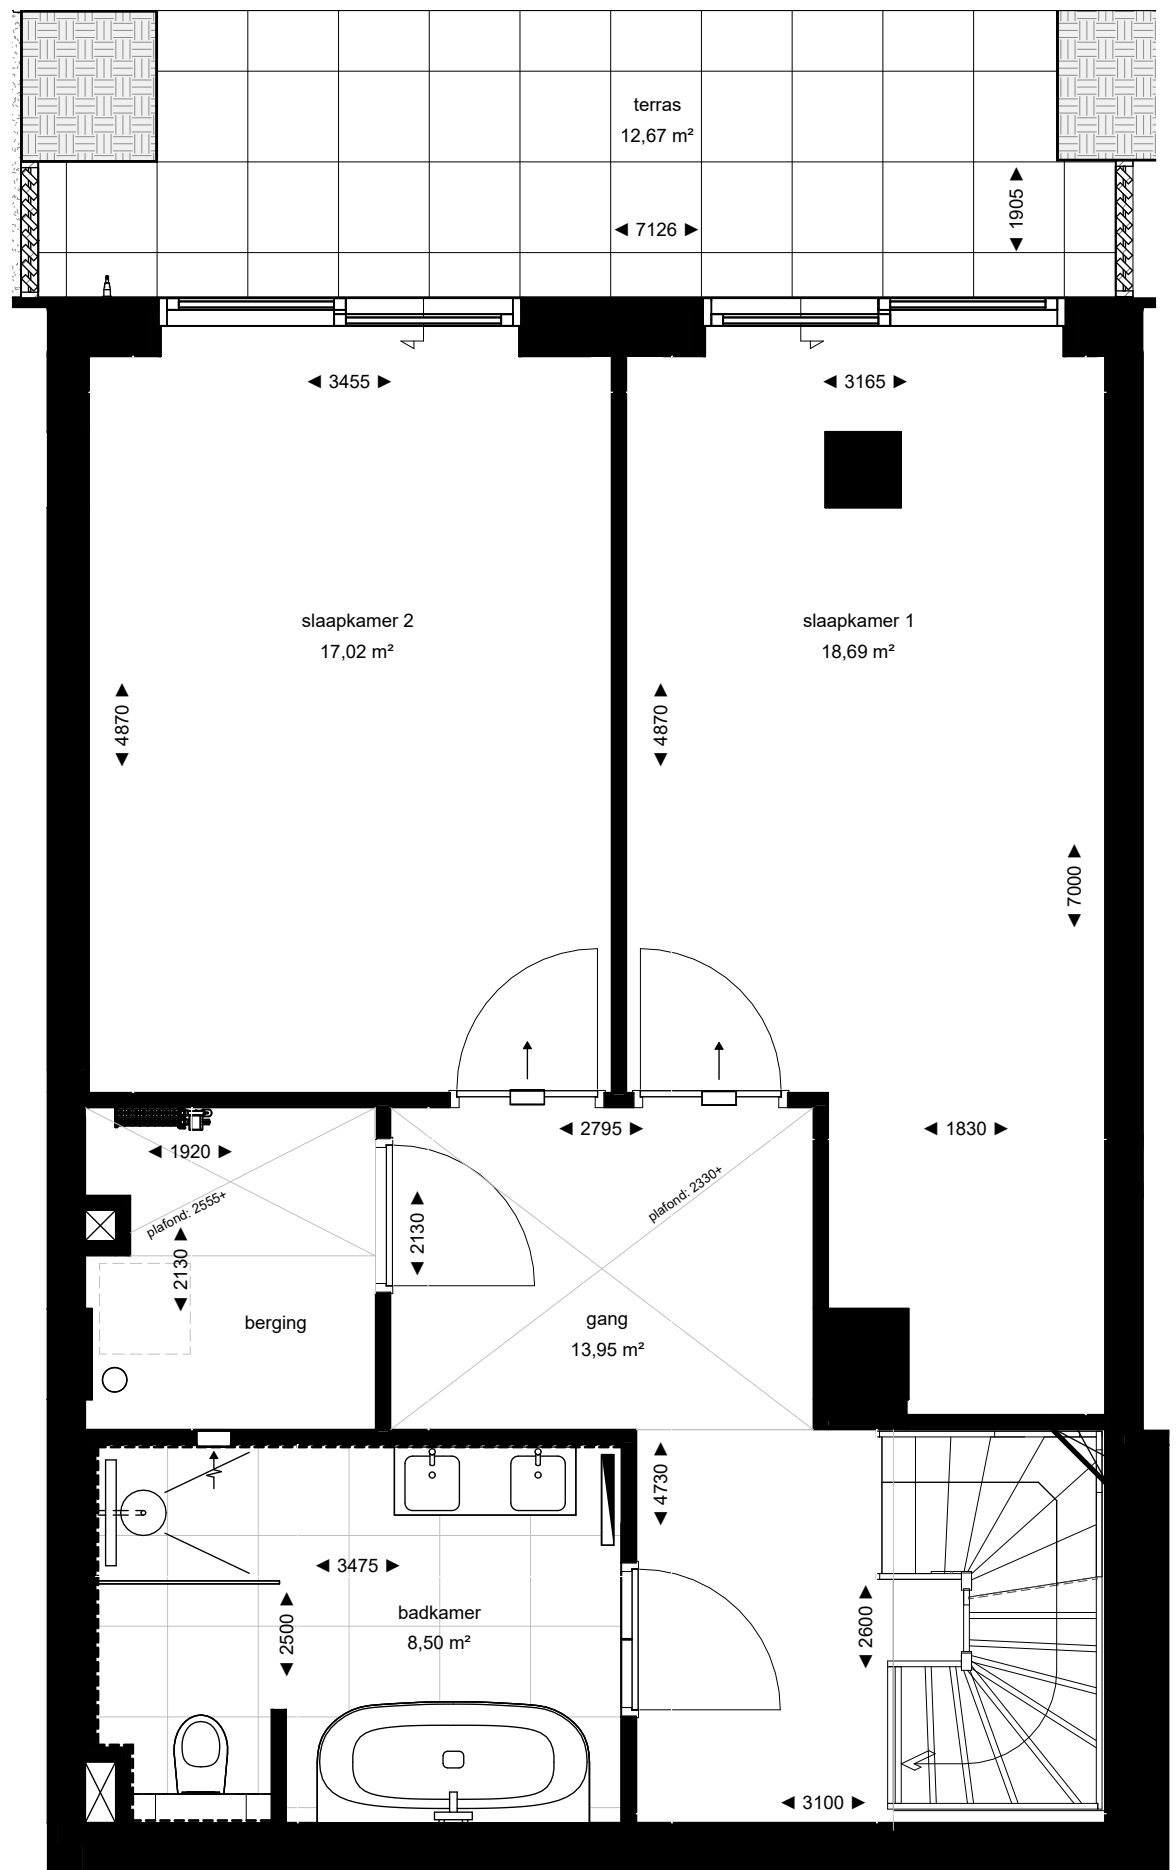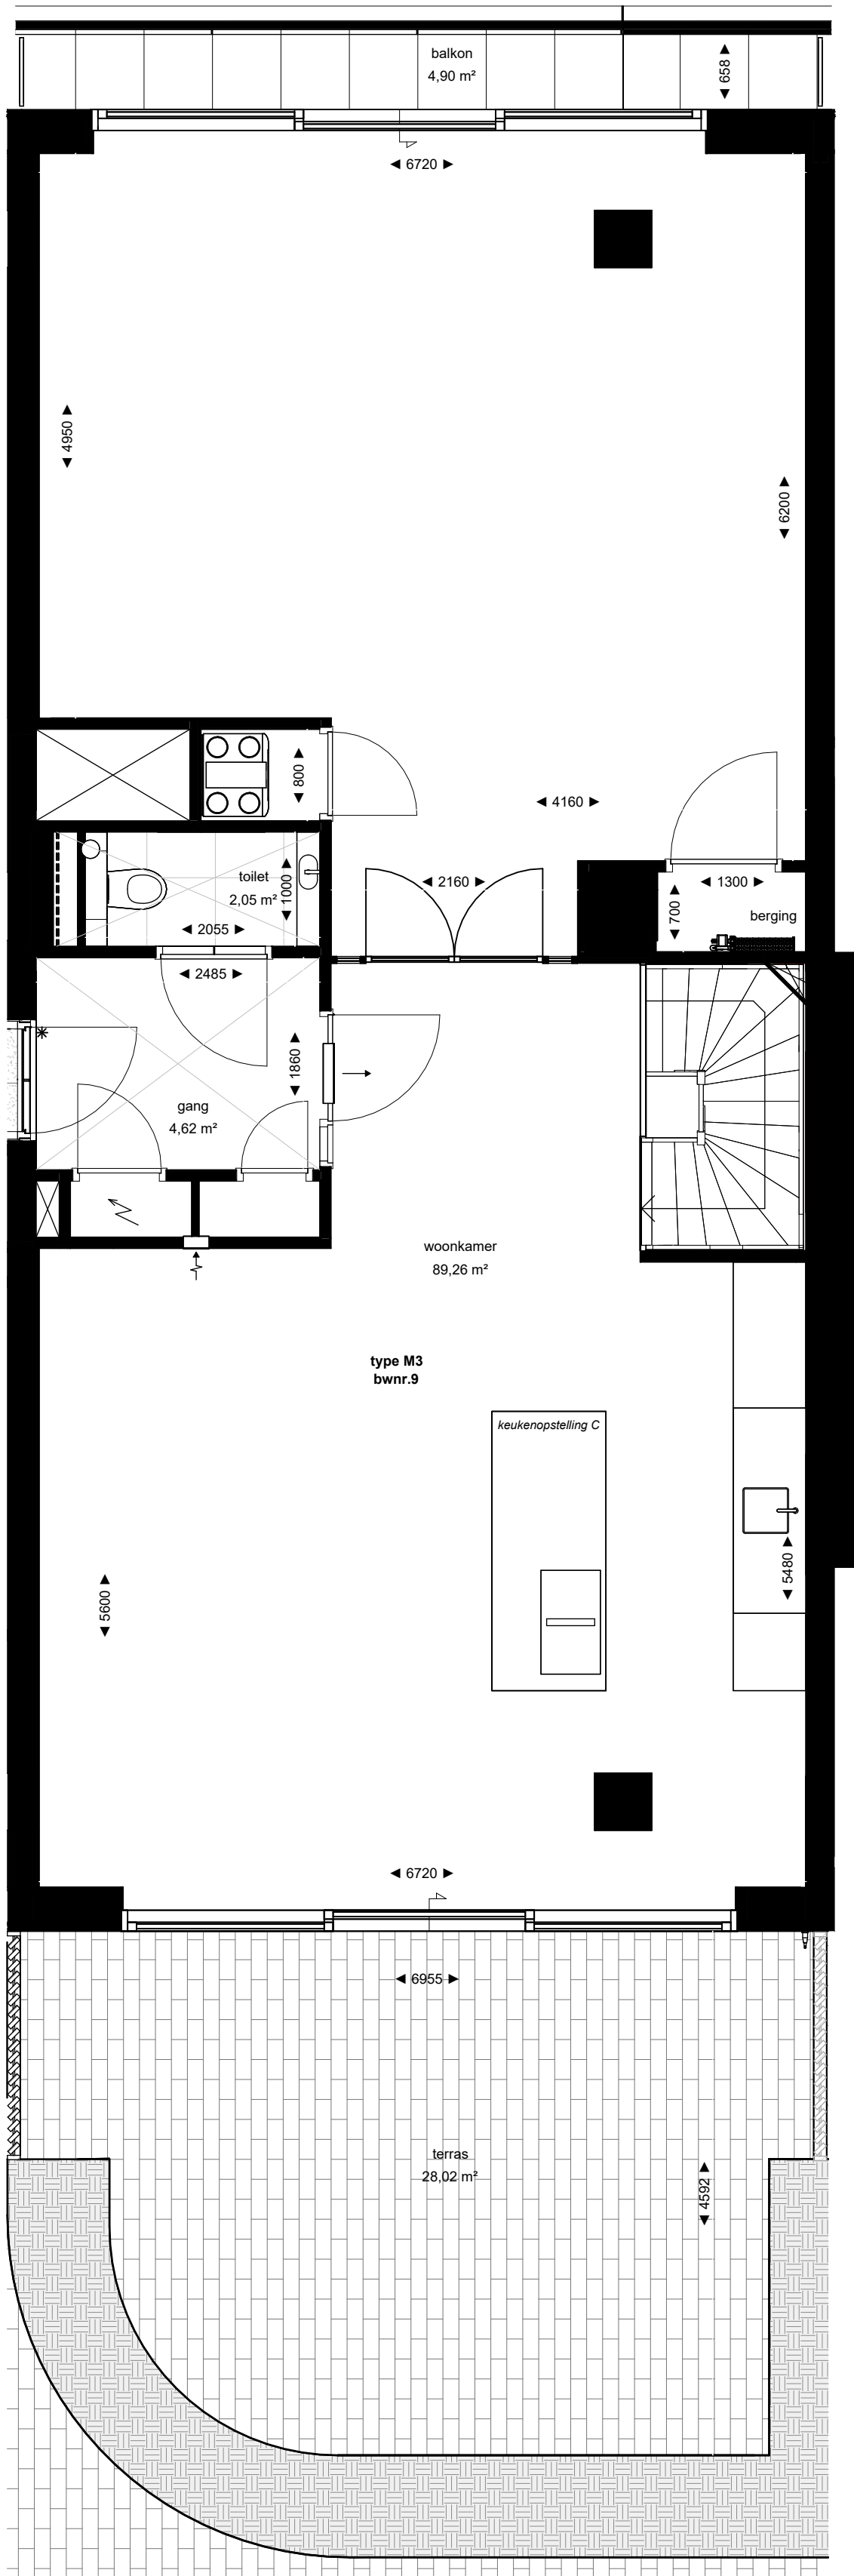


Project Den Haag, Ypsilon Park
Opdrachtgever Dura Vermeer Heyma
Projectarchitect OZ
Projectleider Max Leemans
Fase Verkoop
Onderwerp Plattegrond Verkoop


Projectnummer 13601
Schaal 1:50
Formaat A2
Datum 08-01-2026
Wijziging
Wijzigingsdatum

Bladnummer M3.KCT.optie




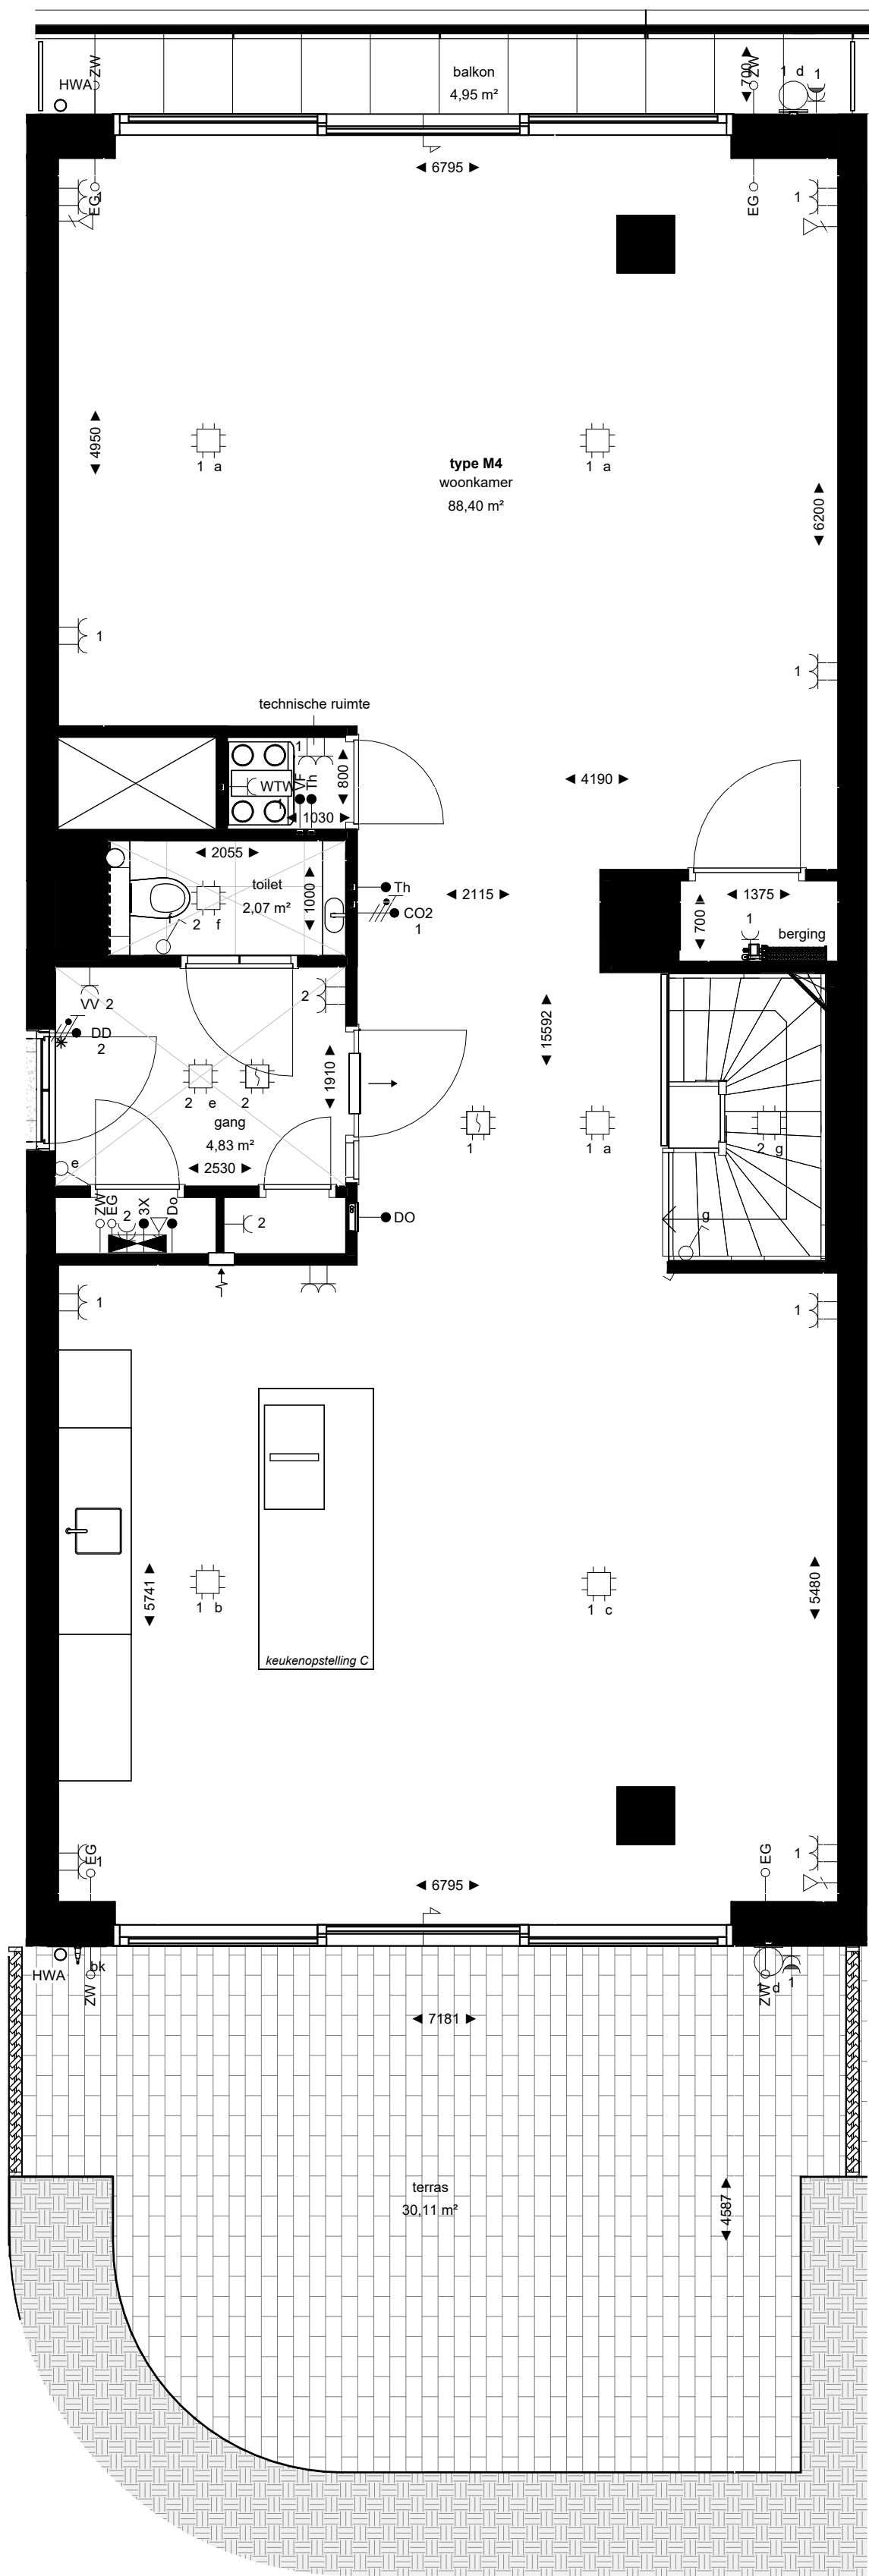

begane grond

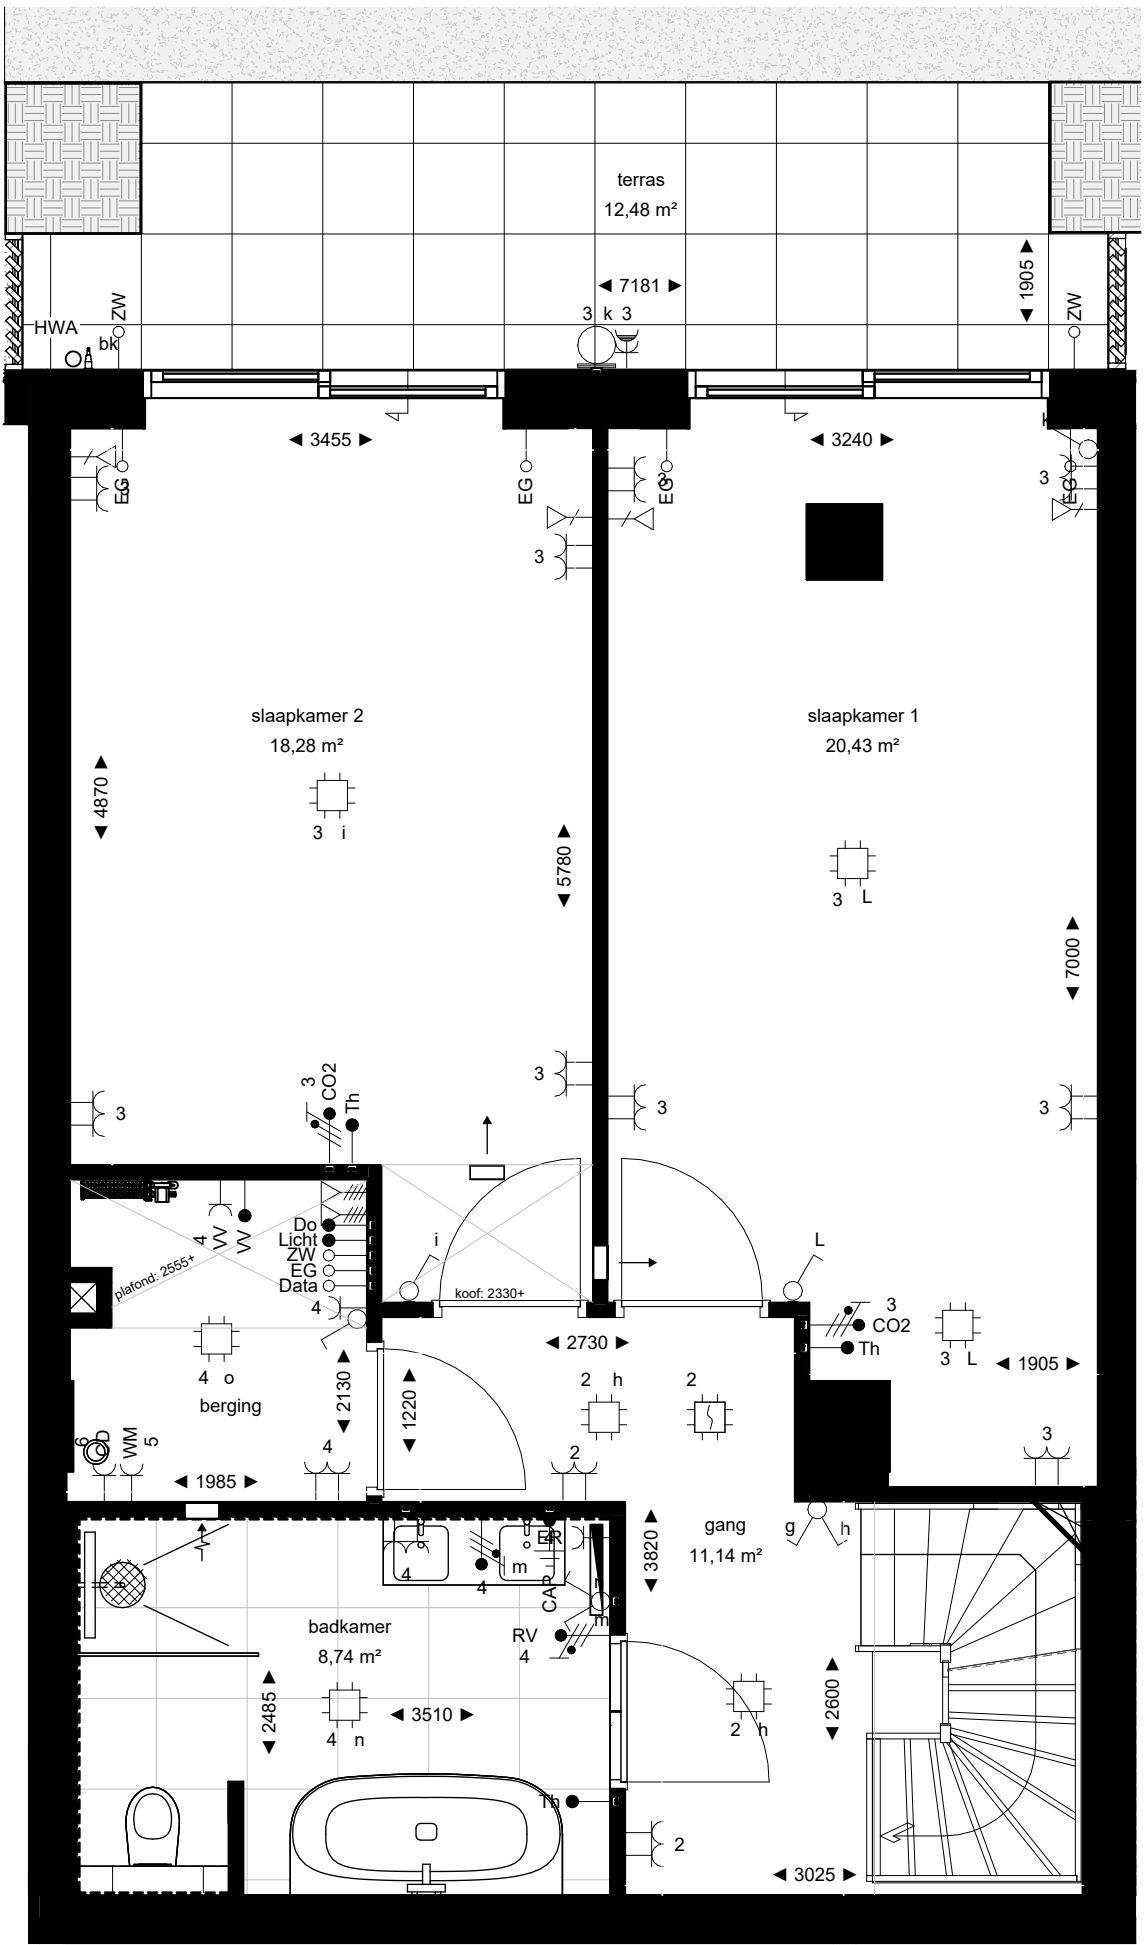

souterrain

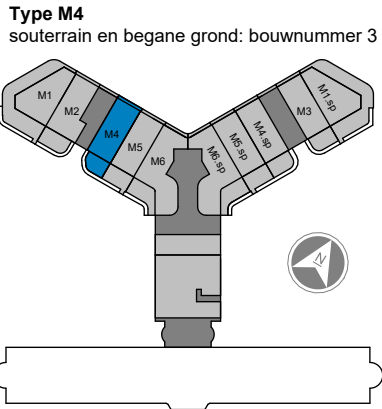


Project Den Haag, Ypsilon Park
Opdrachtgever Dura Vermeer Heyma
Projectarchitect OZ
Projectleider Max Leemans
Fase Verkoop
Onderwerp Plattegrond Verkoop


Projectnummer 13601
Schaal 1:50
Formaat A2
Datum 08-01-2026
Wijziging
Wijzigingsdatum

Bladnummer M4.KCT



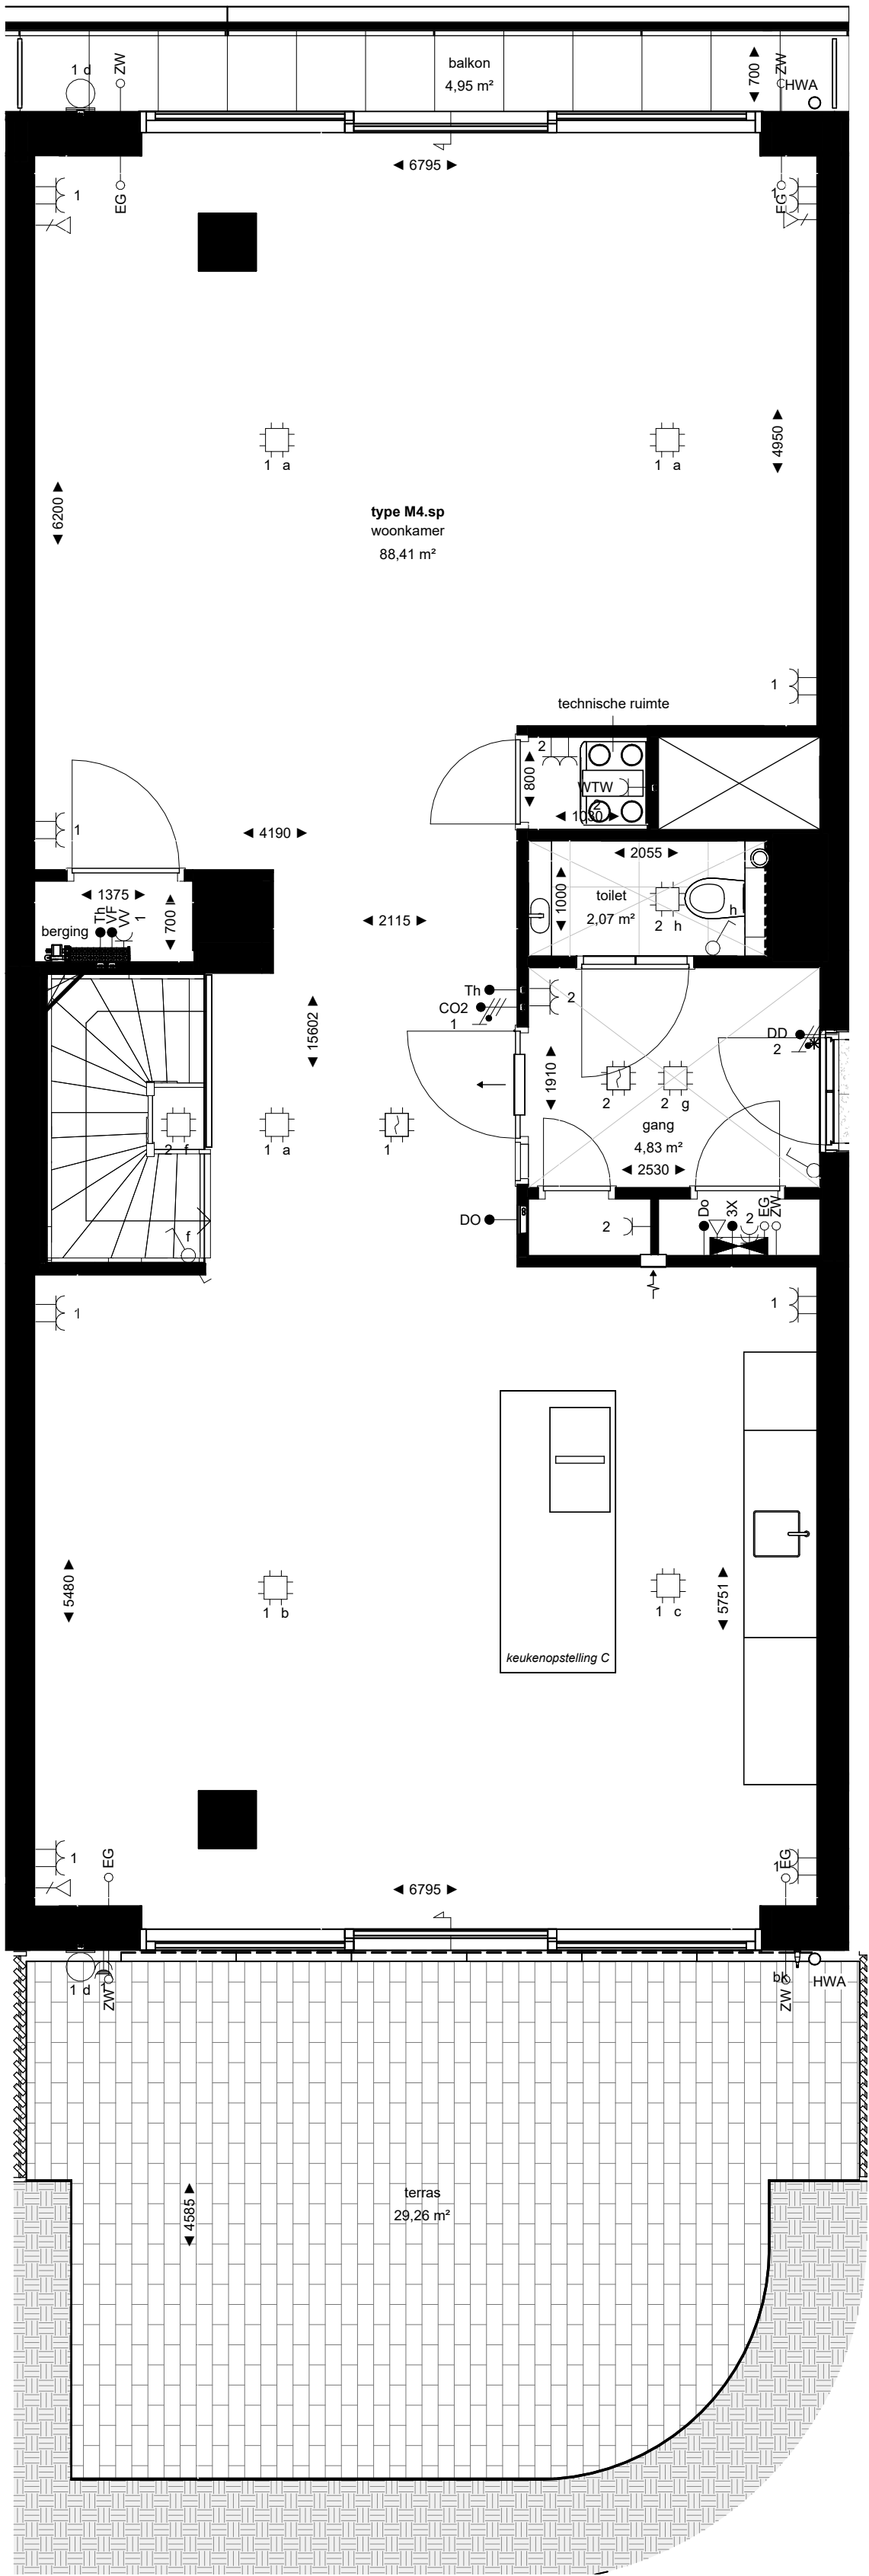


begane grond

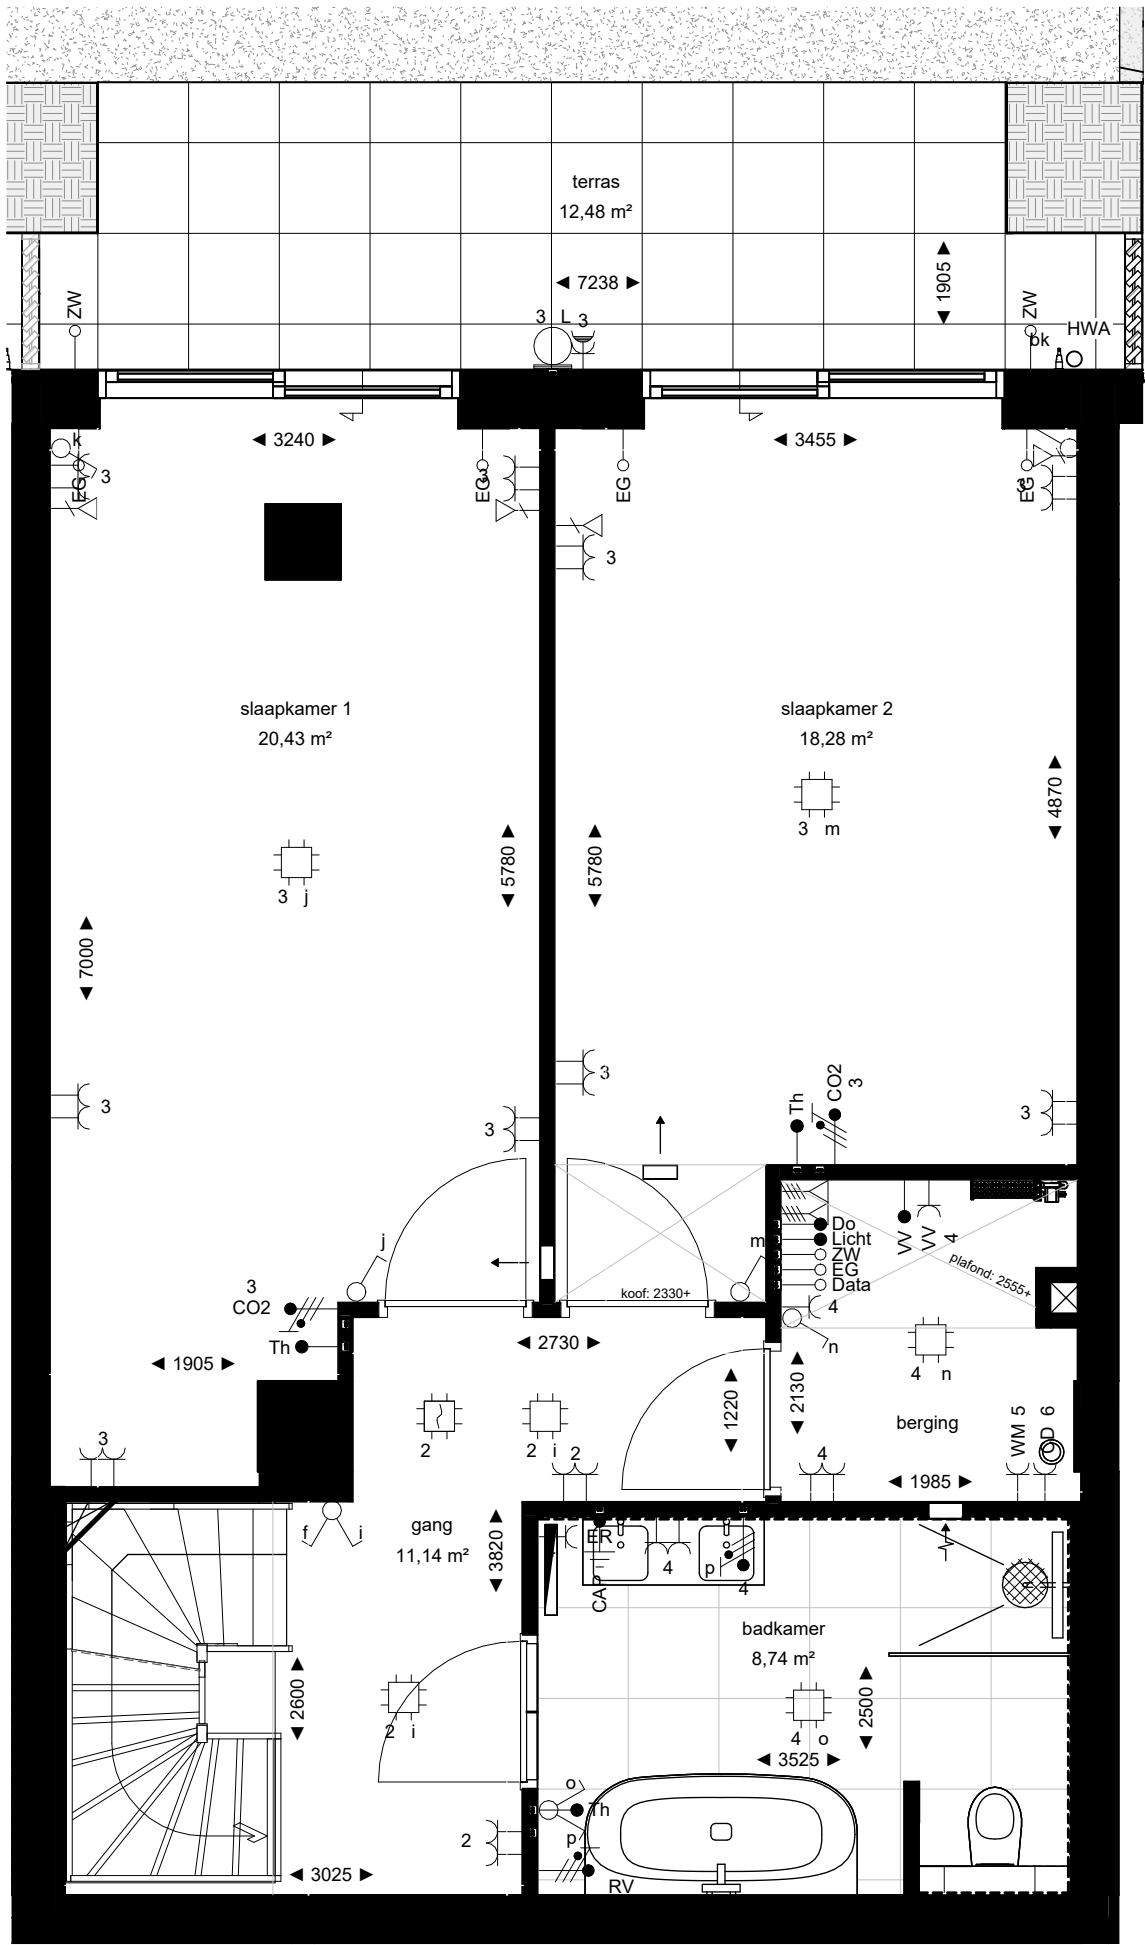

souterrain

Type M4.sp
souterrain en begane grond: bouwnummer 8



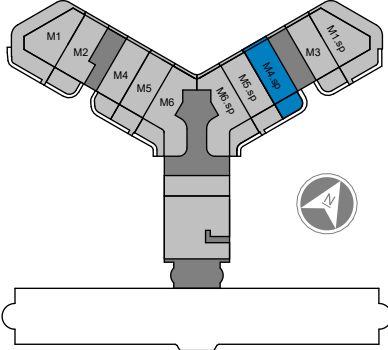


Project Den Haag, Ypsilon Park
Opdrachtgever Dura Vermeer Heyma
Projectarchitect OZ
Projectleider Max Leemans
Fase Verkoop
Onderwerp Plattegrond Verkoop

Projectnummer 13601
Schaal 1:50
Formaat A2
Datum 08-01-2026
Wijziging
Wijzigingsdatum

Bladnummer M4.sp.KCT



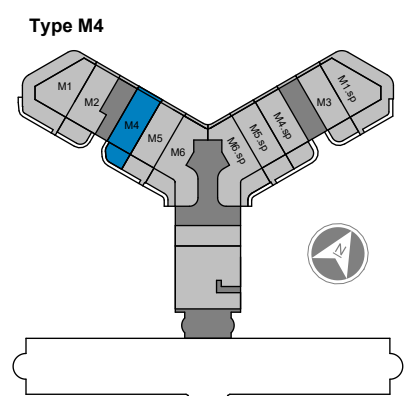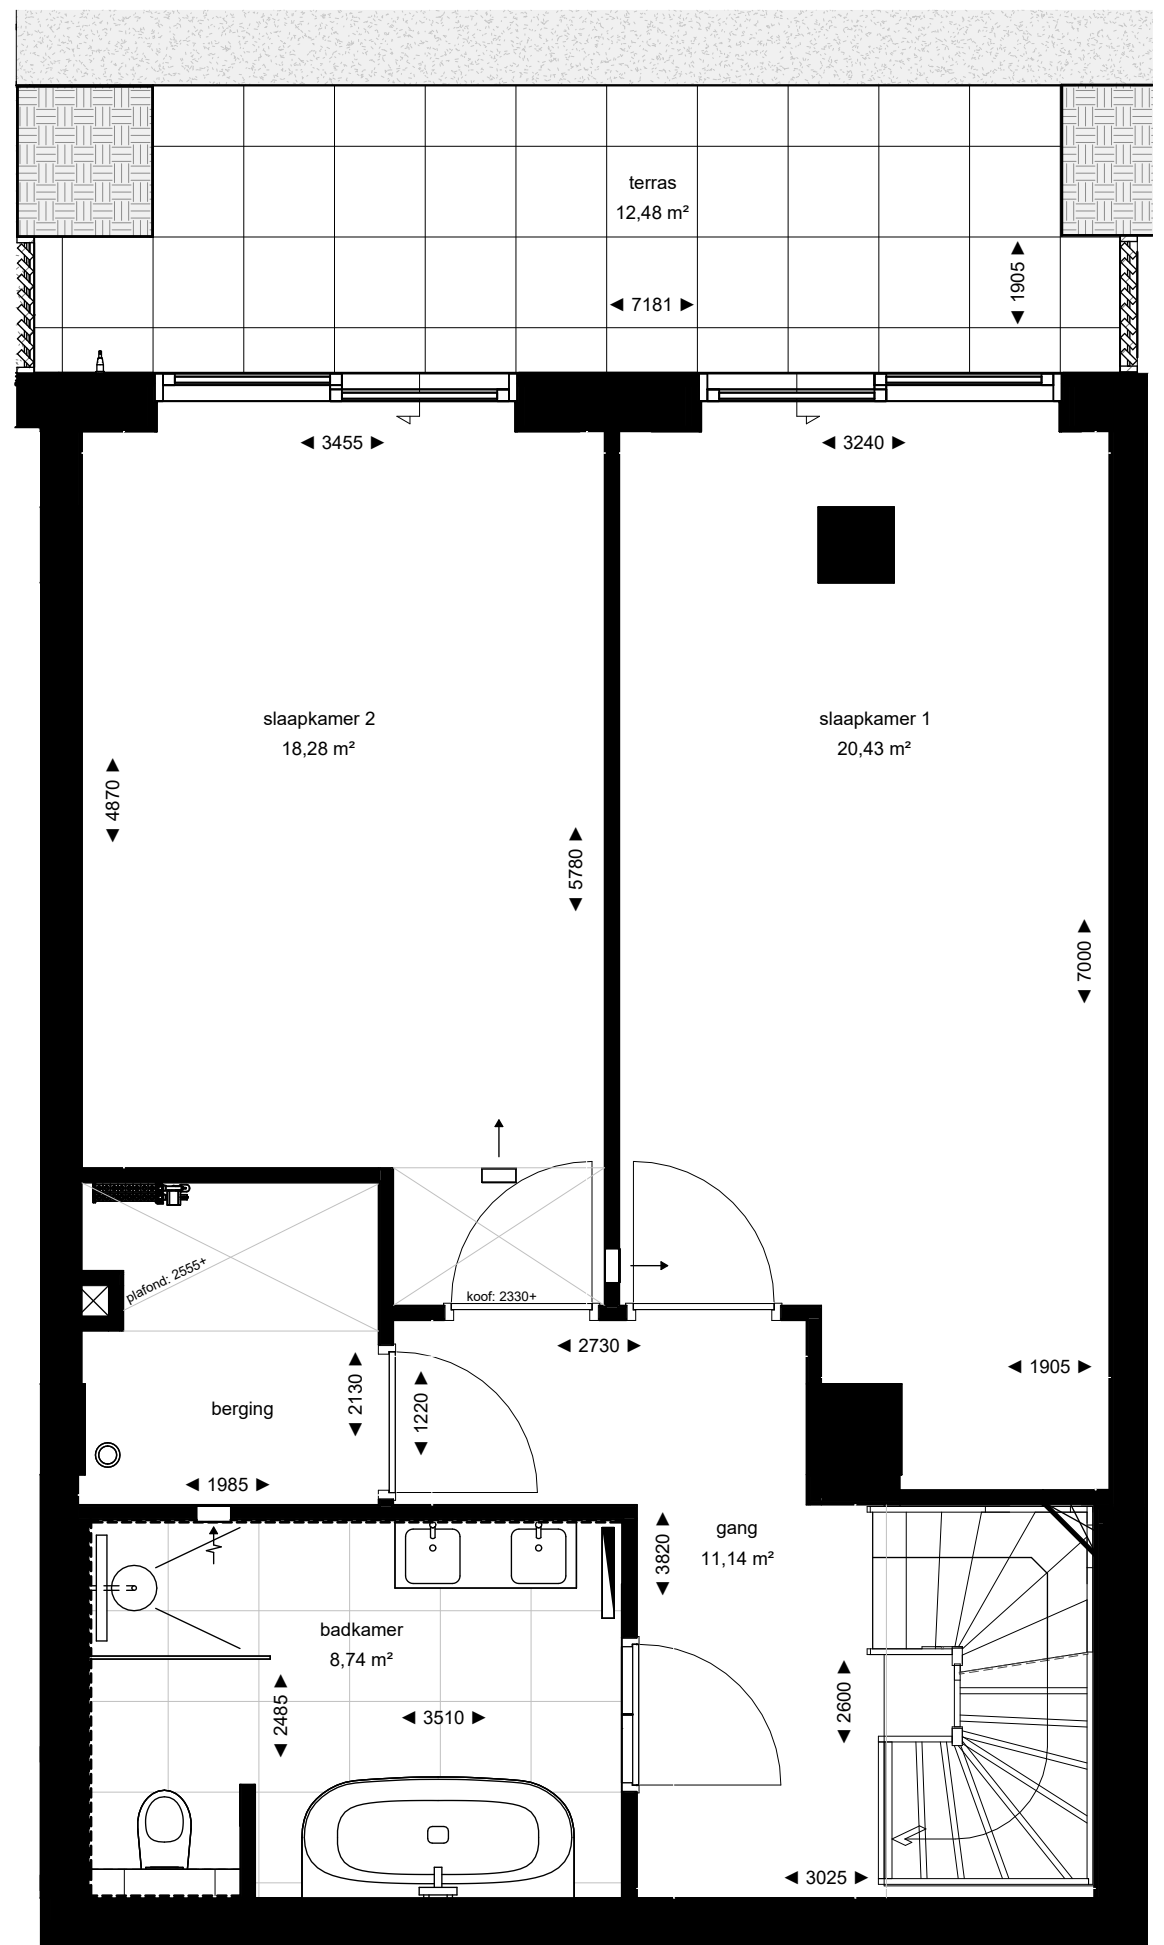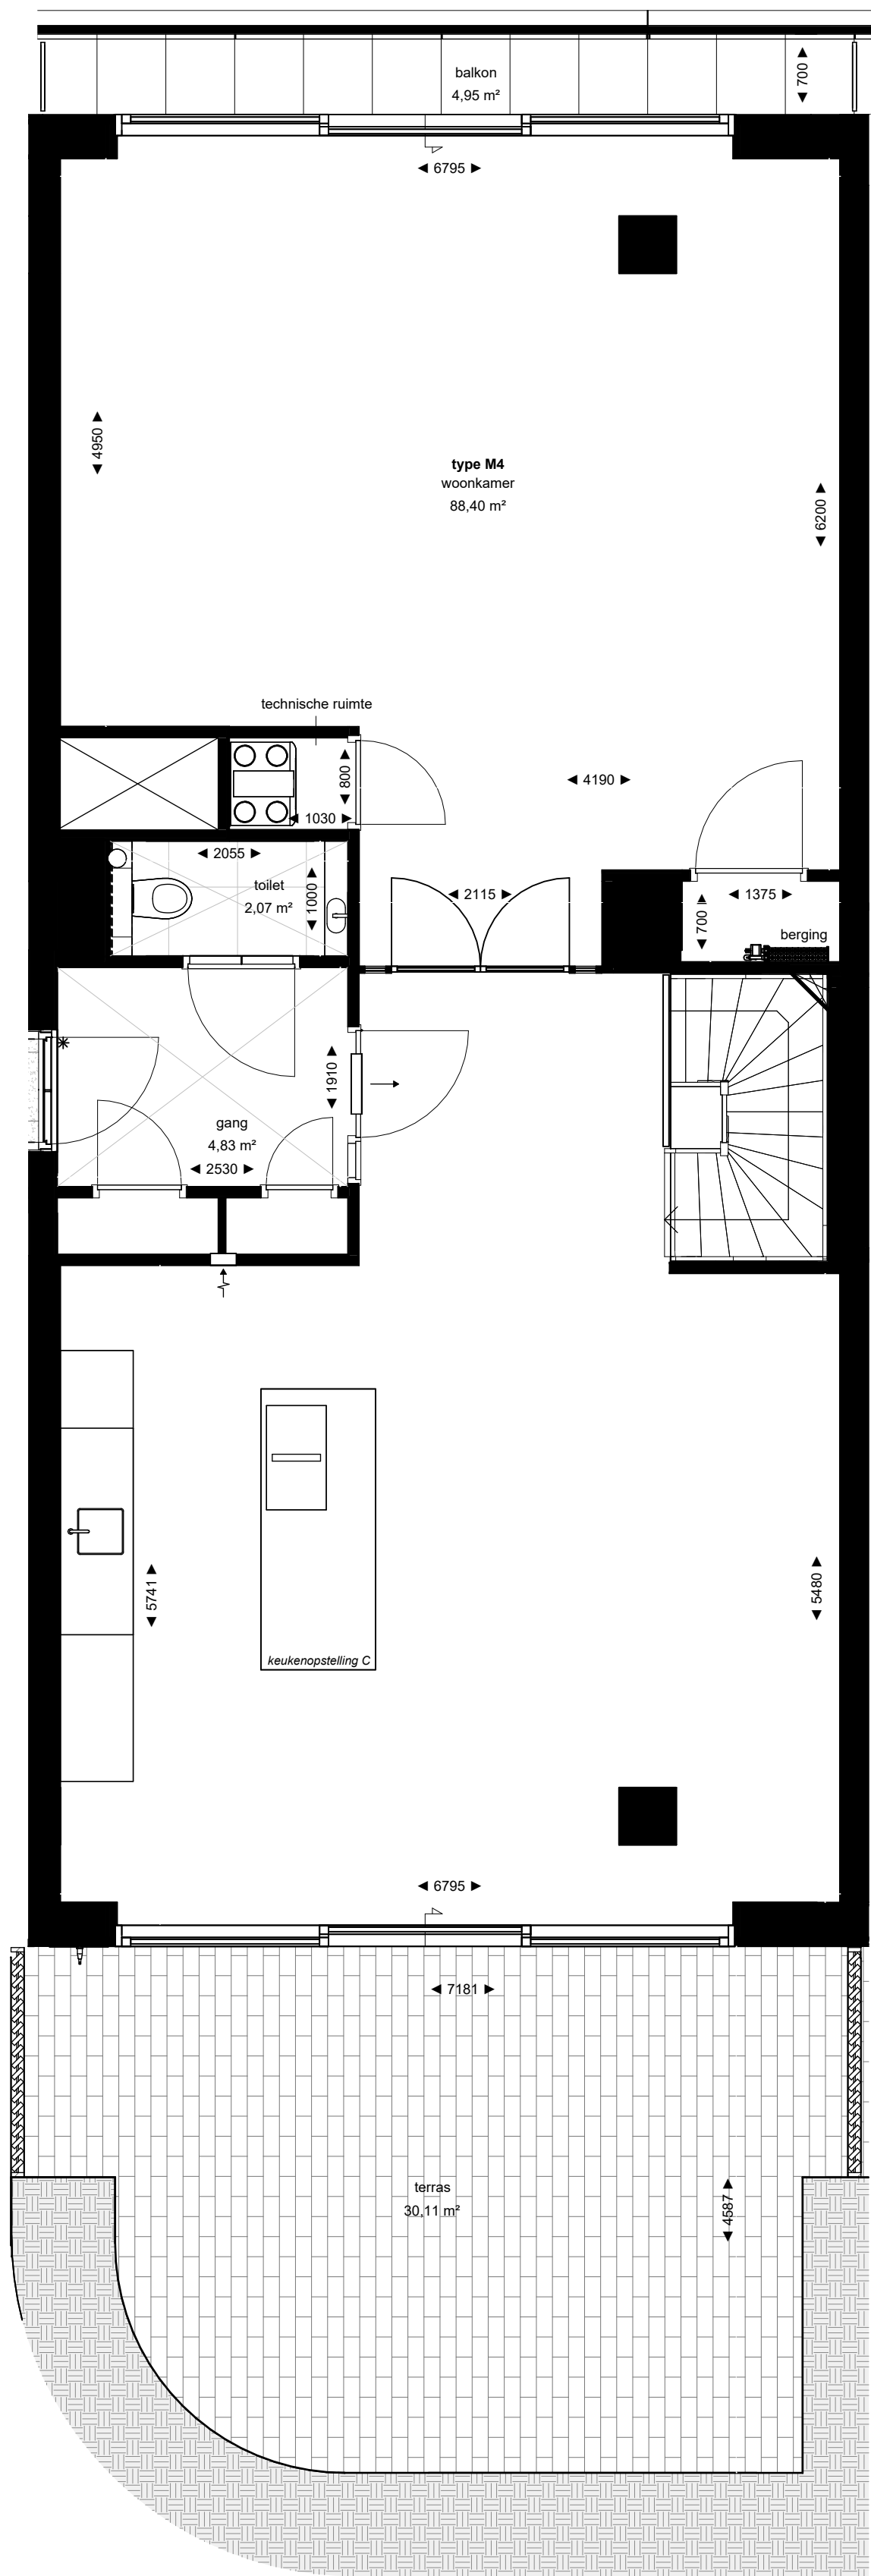

Project Den Haag, Ypsilon Park

Opdrachtgever Dura Vermeer Heyma

Projectarchitect OZ

Projectleider Max Leemans

Fase Verkoop

Onderwerp Plattegrond Verkoop

Projectnummer 13601

Schaal 1:50

Formaat A2


Datum 08-01-2026

Wijziging


Wijzigingsdatum

Bladnummer M4.KCT.optie




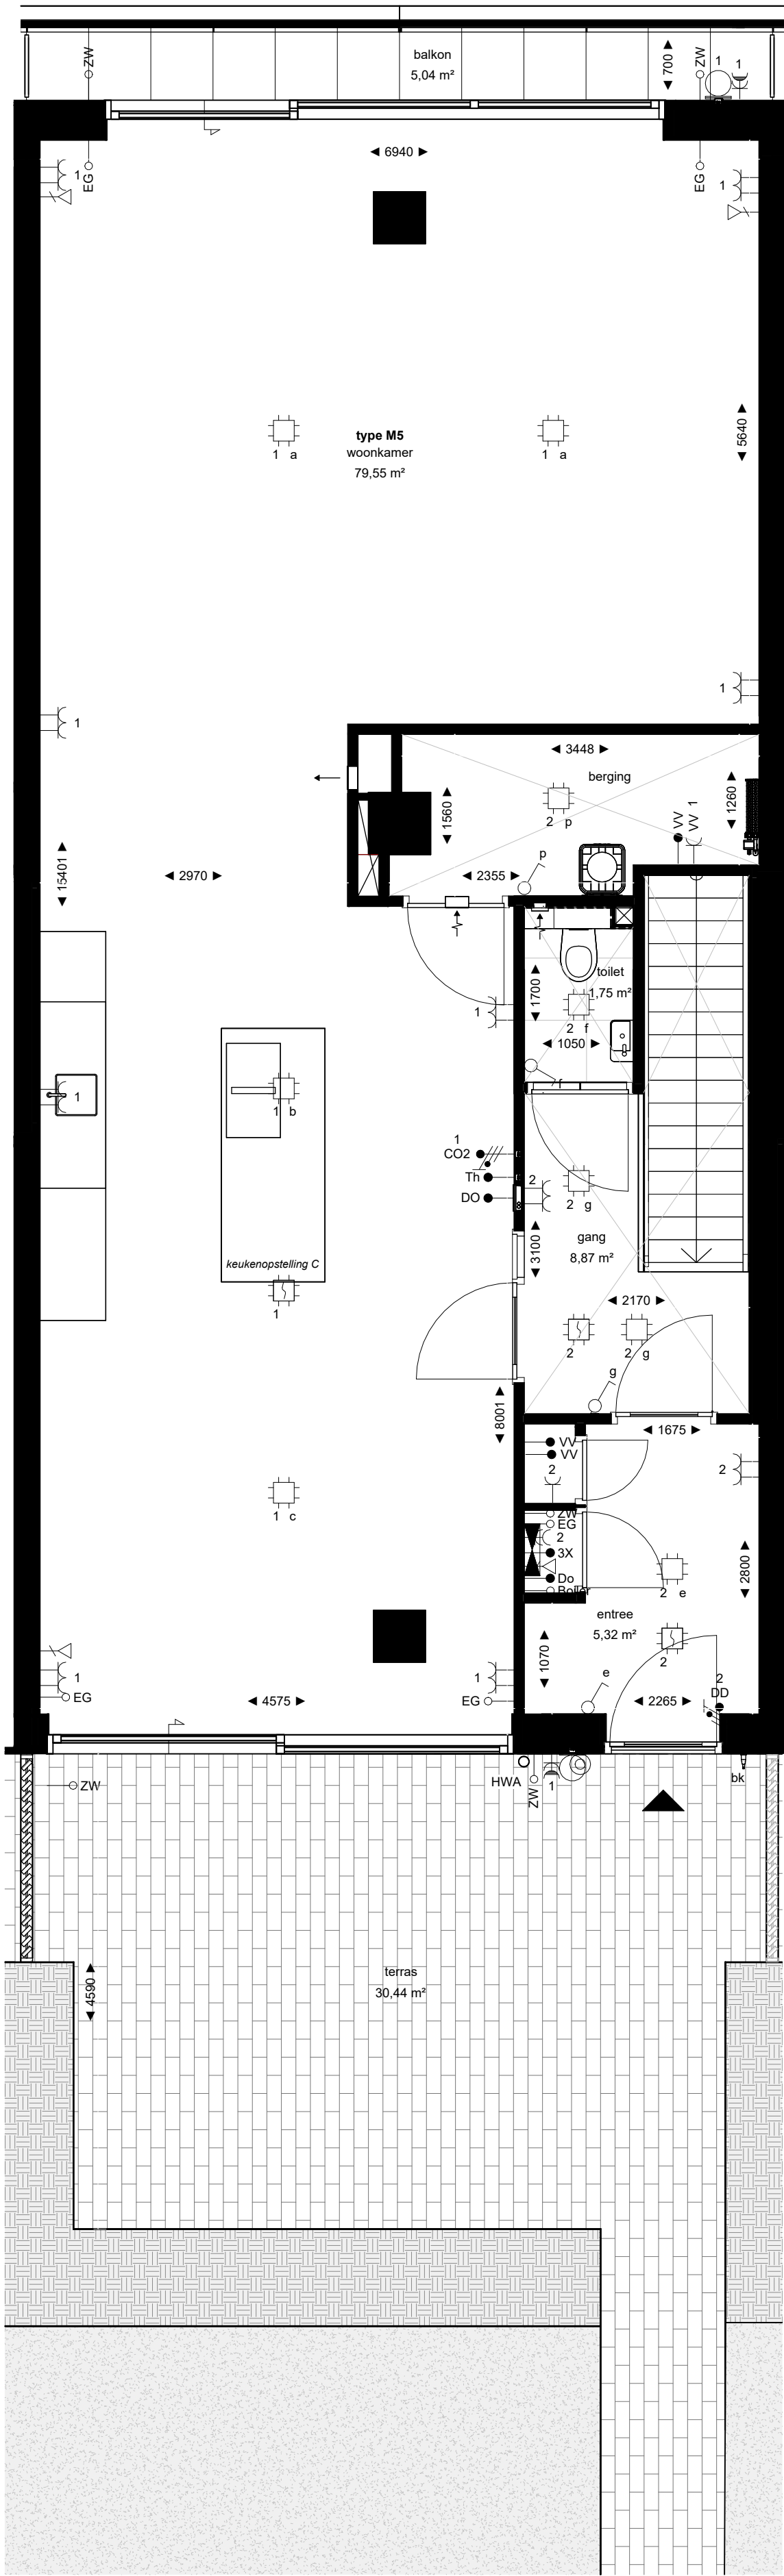

begane grond

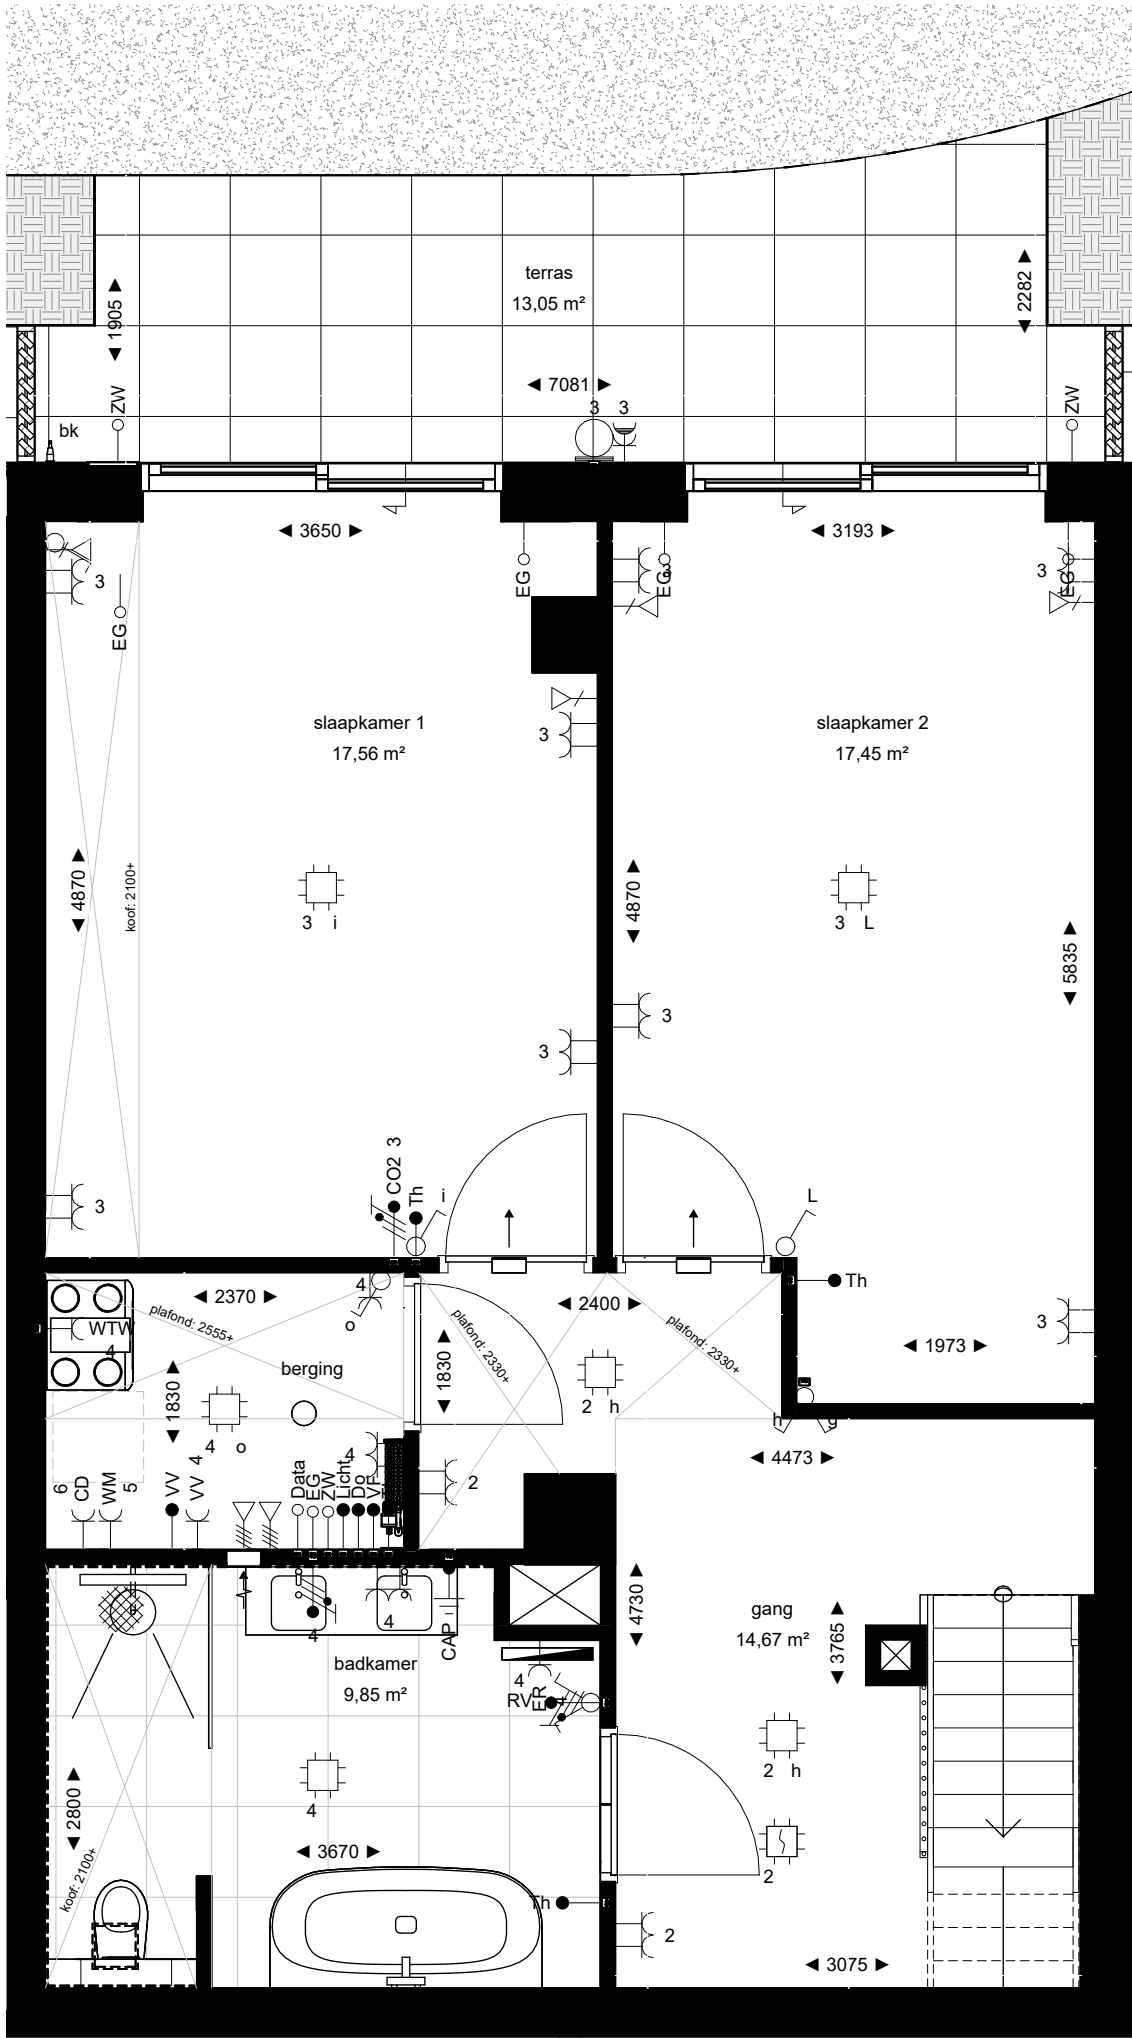

souterrain

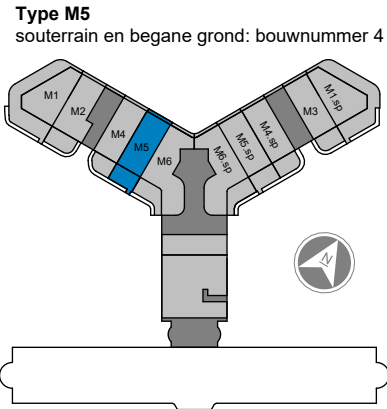



Project Den Haag, Ypsilon Park
Opdrachtgever Dura Vermeer Heyma
Projectarchitect OZ
Projectleider Max Leemans
Fase Verkoop
Onderwerp Plattegrond Verkoop

Projectnummer 13601
Schaal 1:50
Formaat A2


Datum 08-01-2026
Wijziging
Wijzigingsdatum

Bladnummer M5.KCT

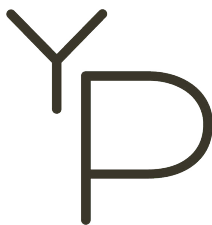


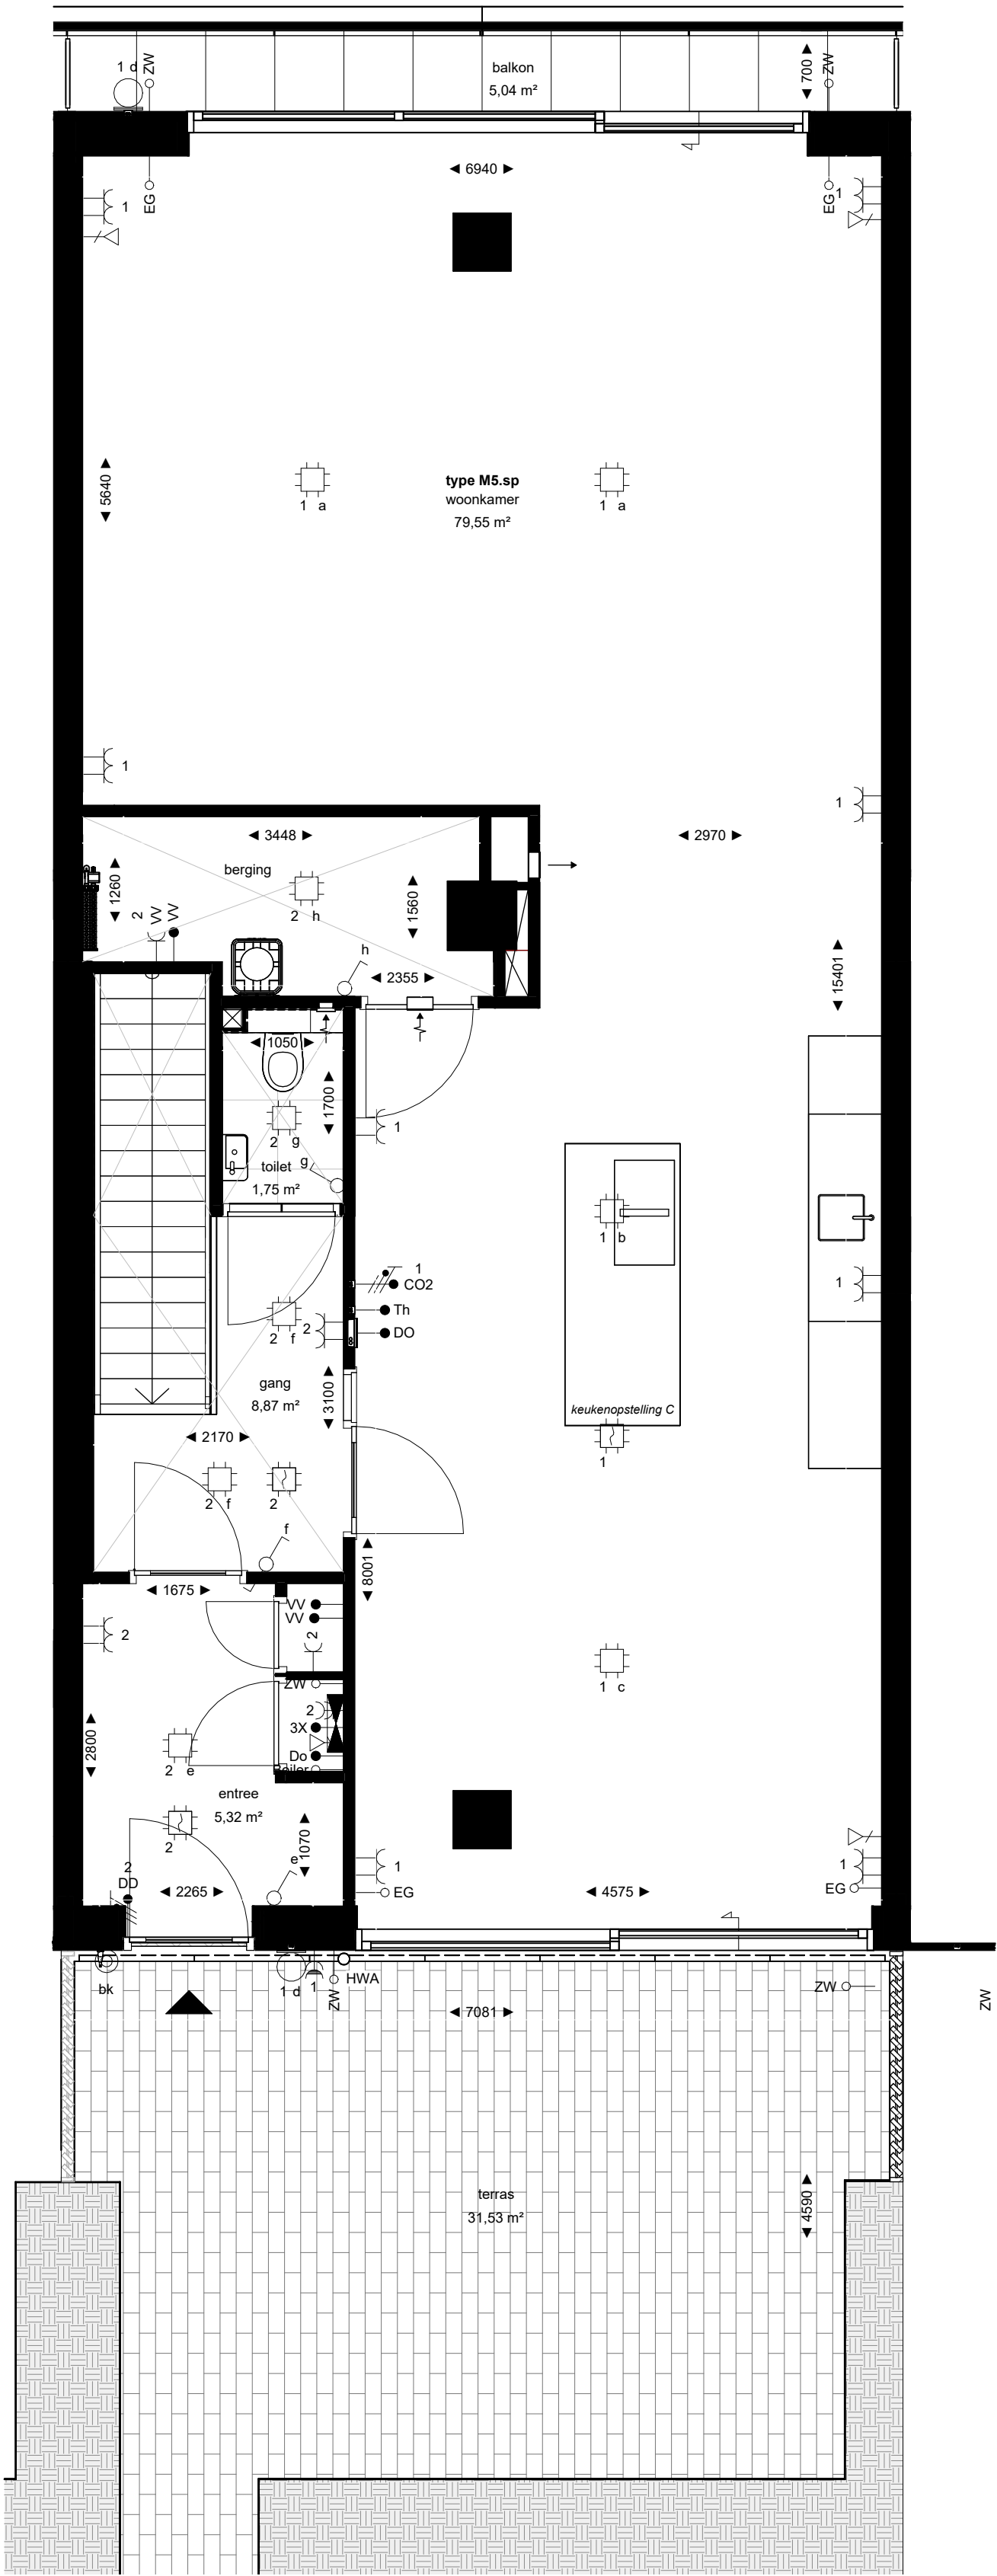

begane grond

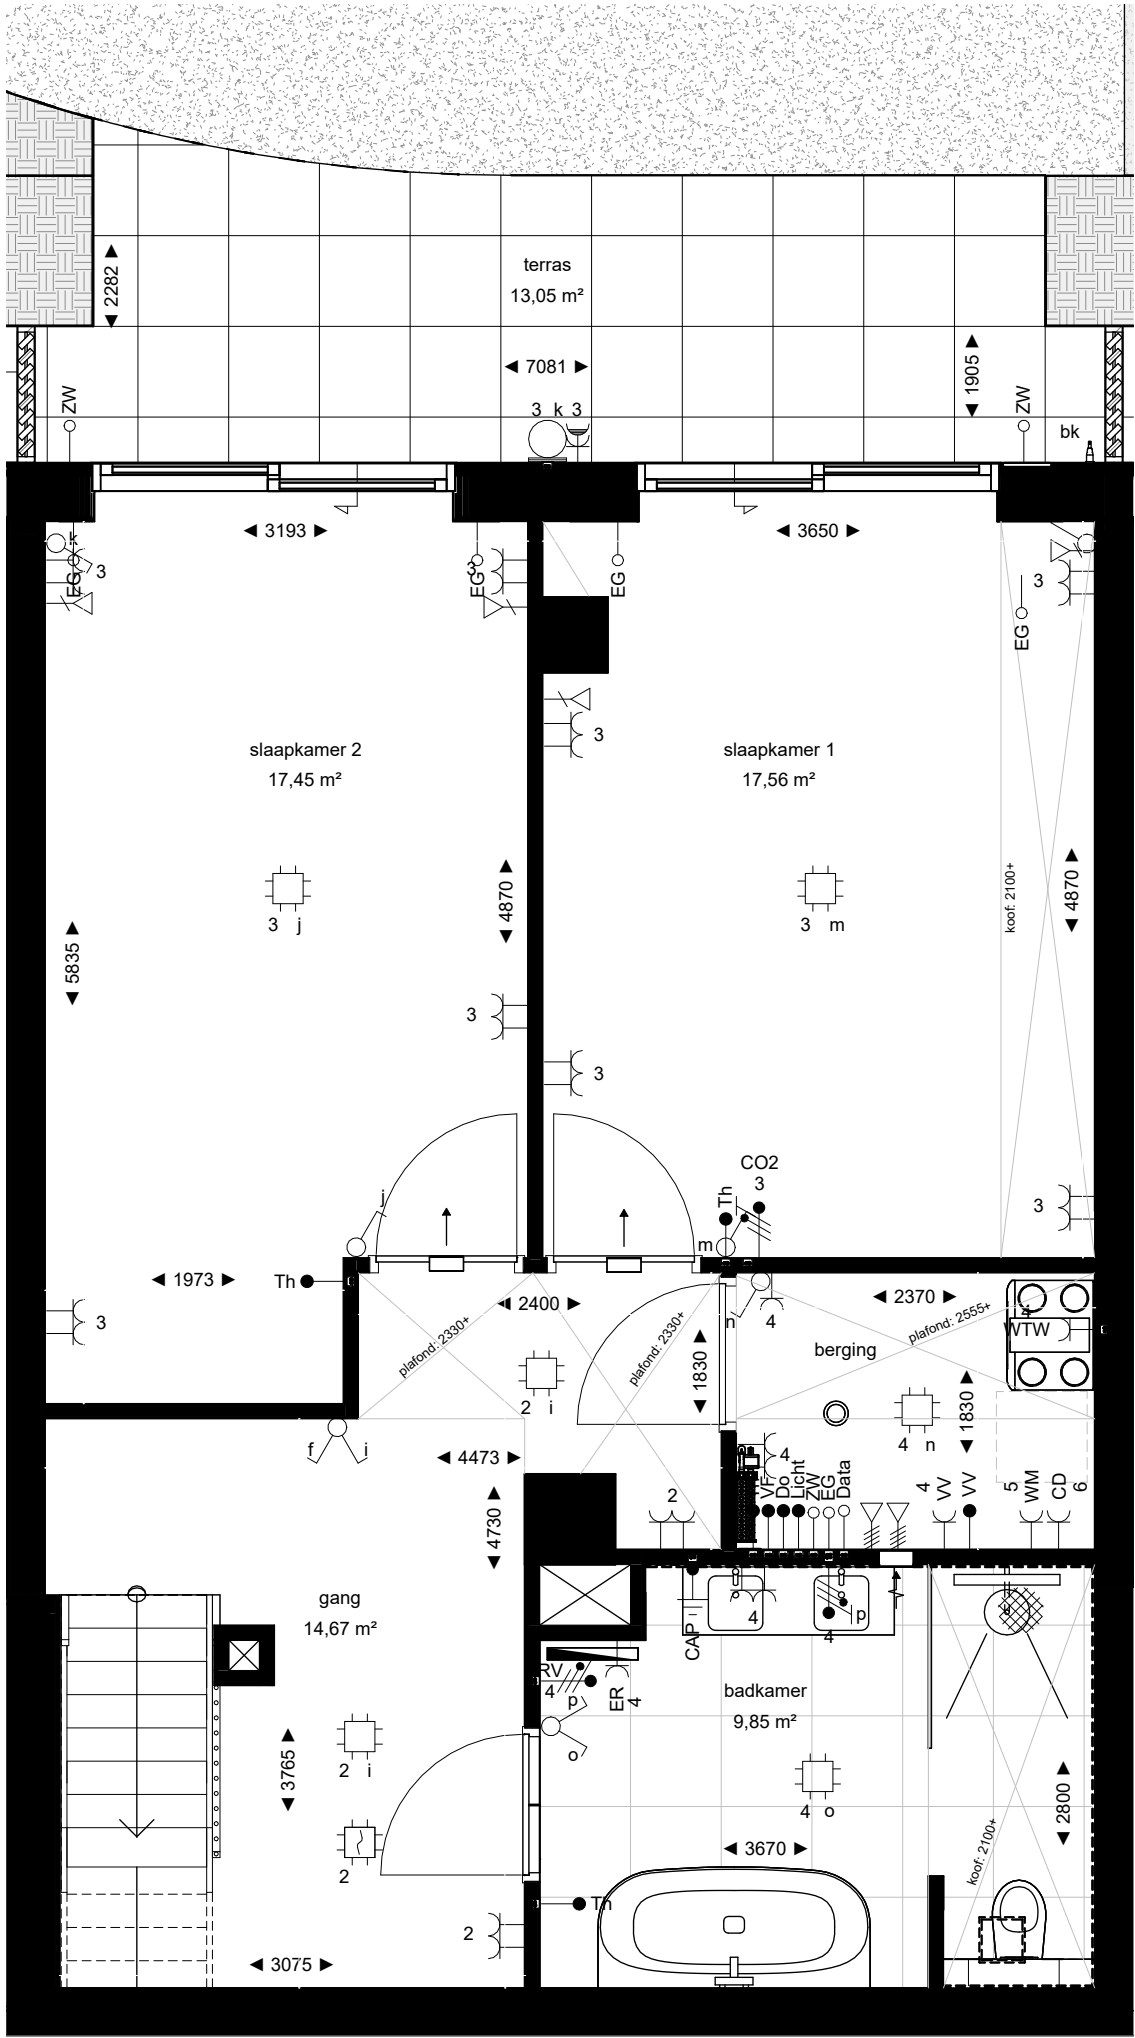

souterrain



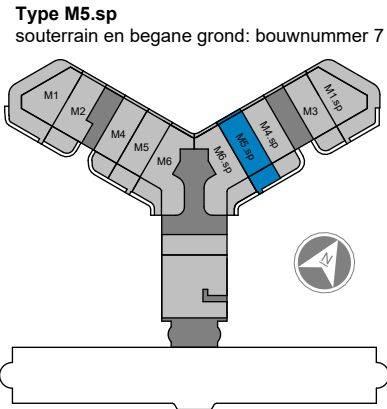


Project Den Haag, Ypsilon Park
Opdrachtgever Dura Vermeer Heyma
Projectarchitect OZ
Projectleider Max Leemans
Fase Verkoop
Onderwerp Plattegrond Verkoop

Projectnummer 13601
Schaal 1:50
Formaat A2
Datum 08-01-2026
Wijziging
Wijzigingsdatum

Bladnummer M5.sp.KCT



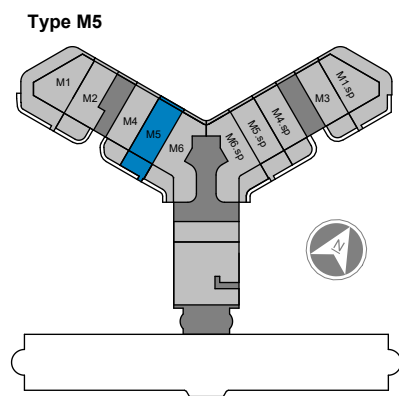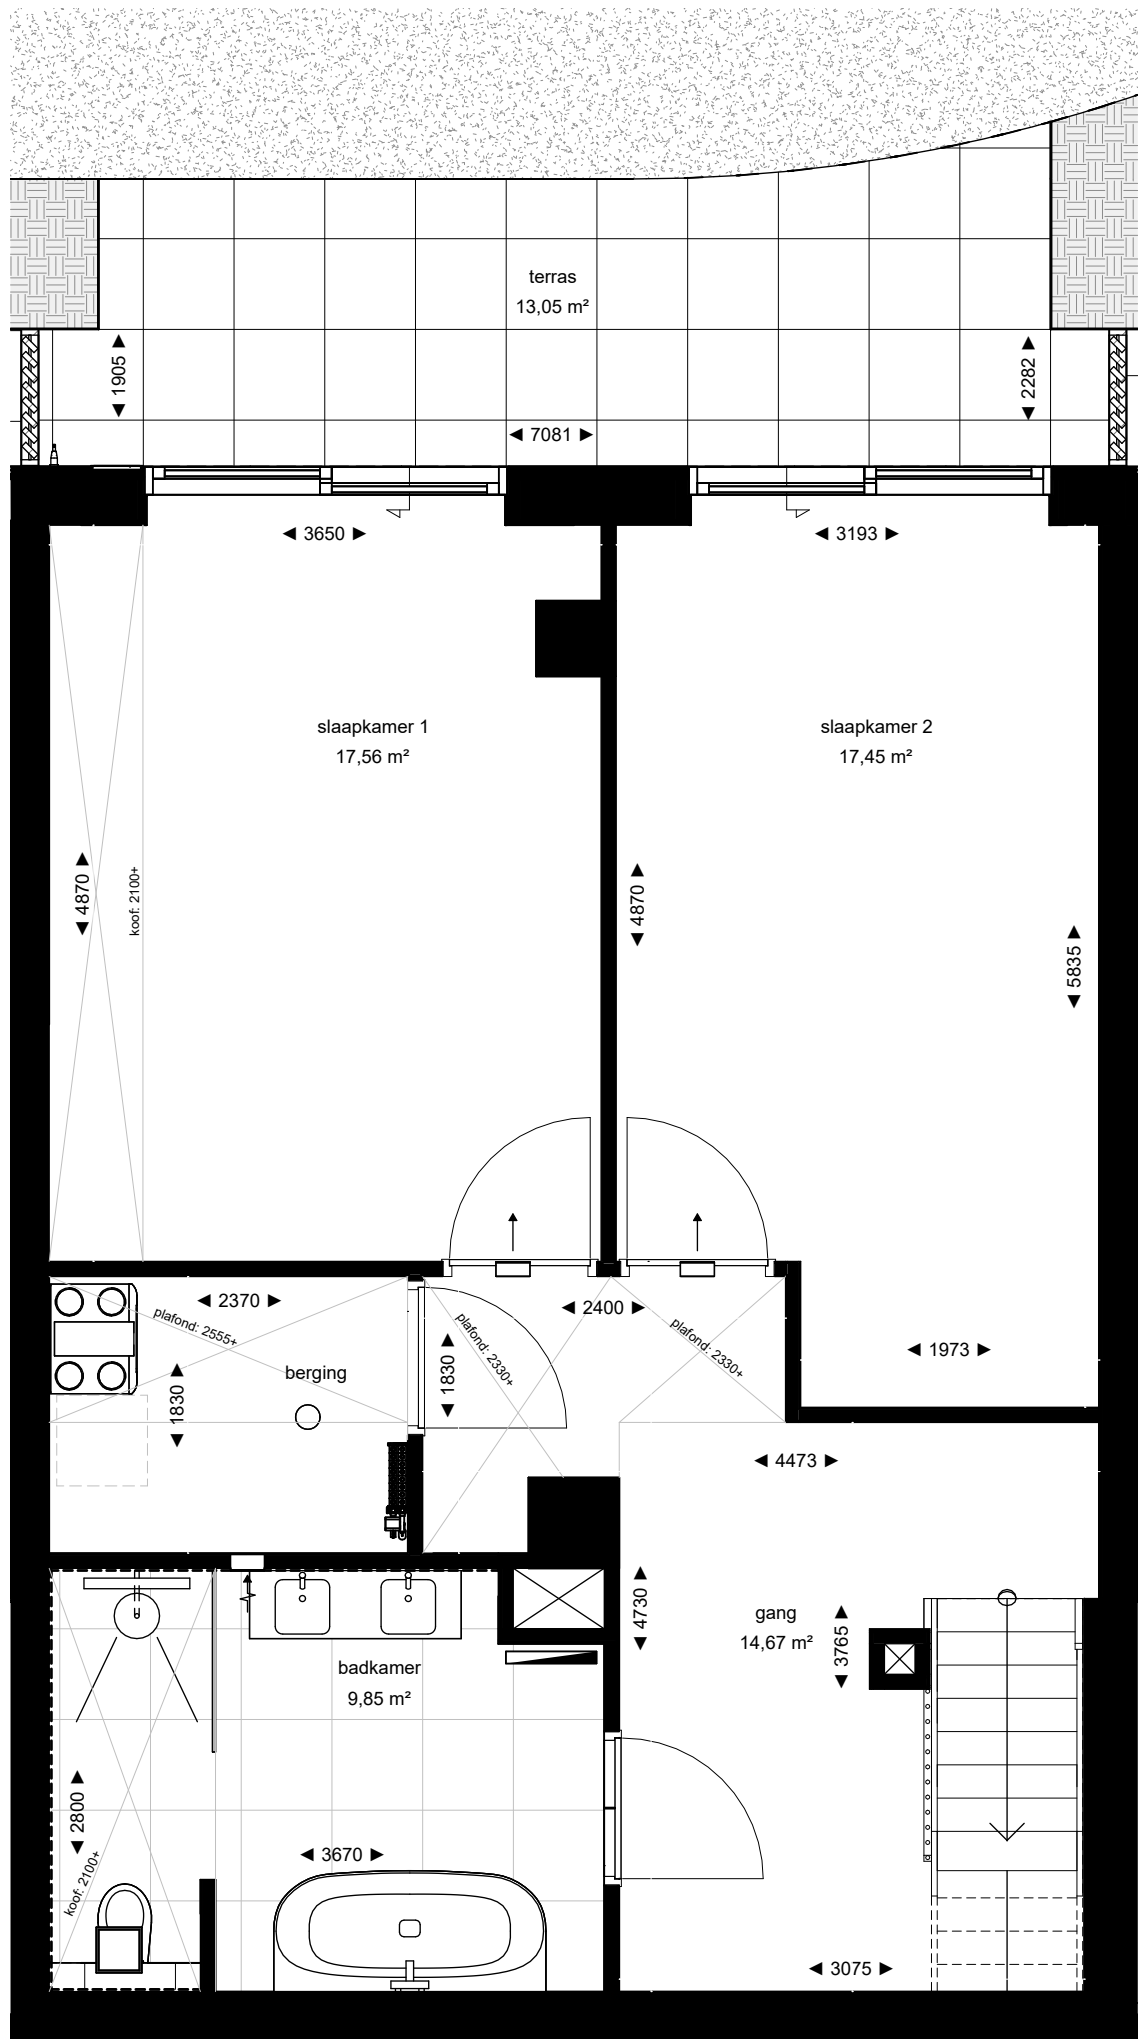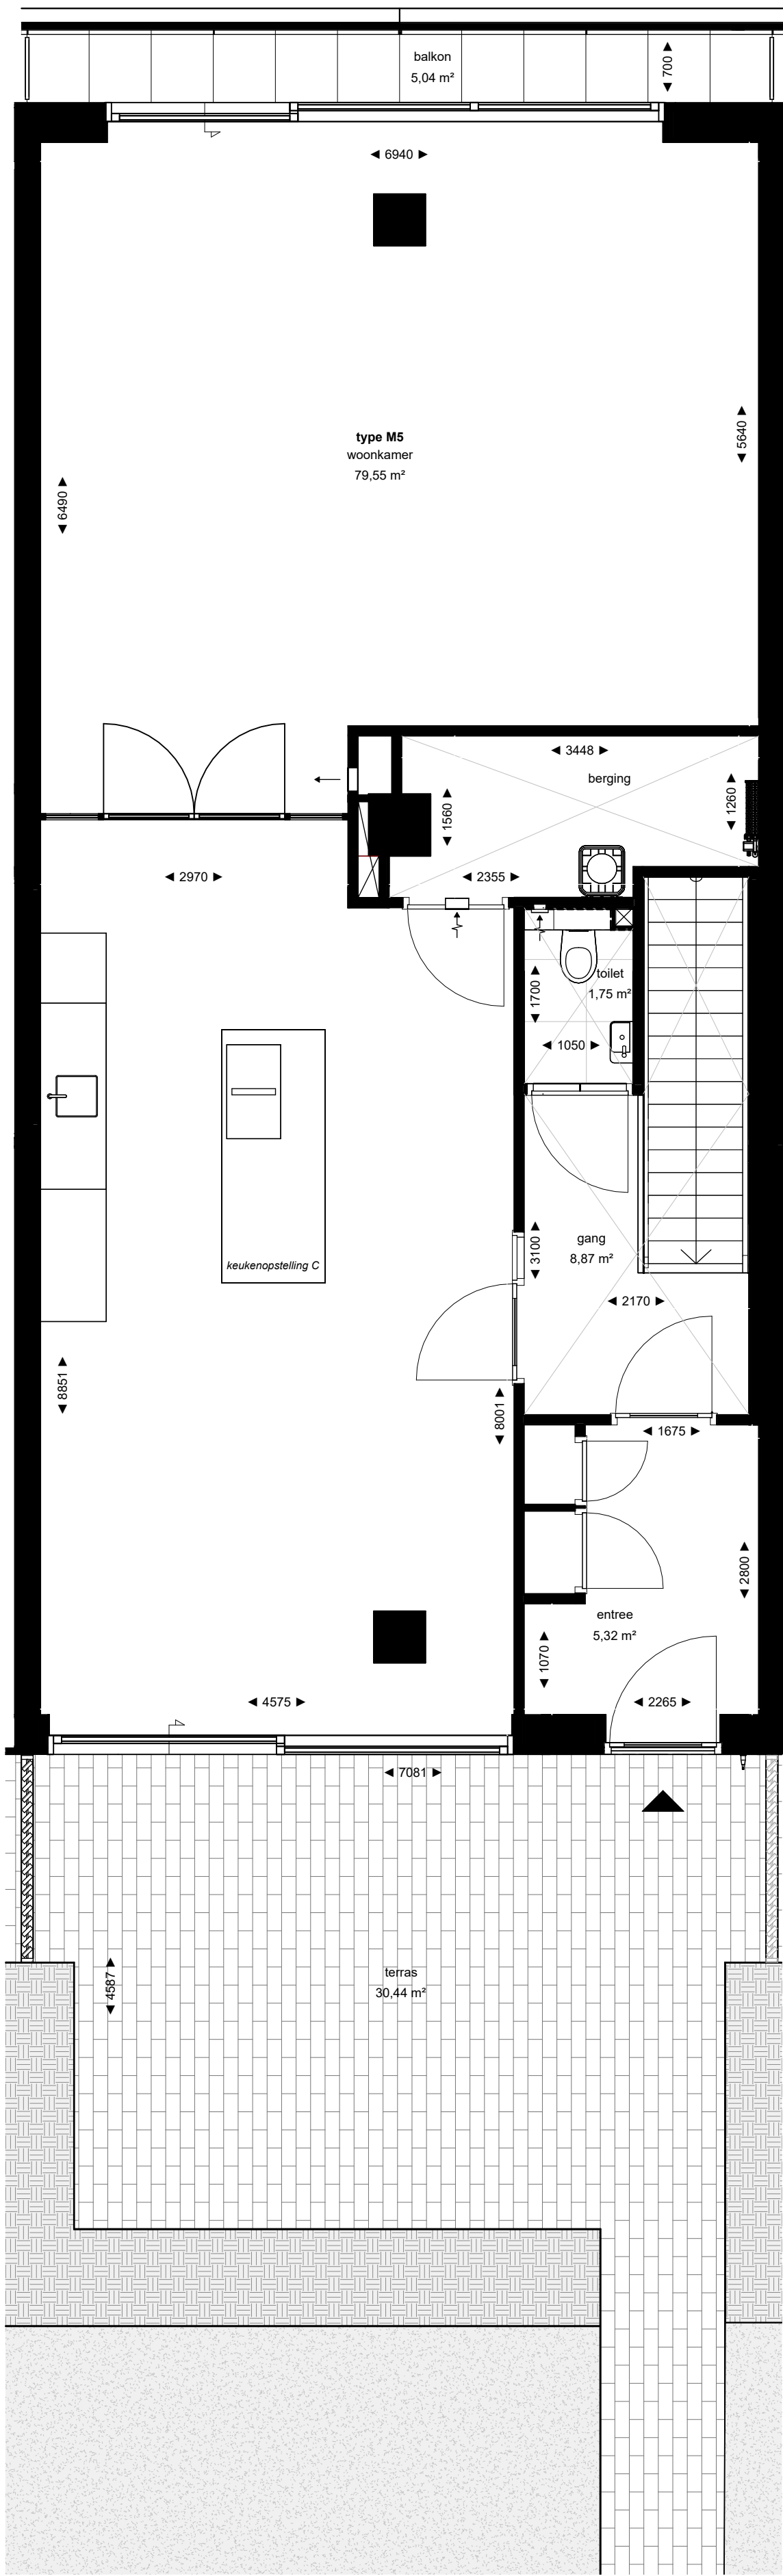

Project Den Haag, Ypsilon Park

Opdrachtgever Dura Vermeer Heyma

Projectarchitect OZ

Projectleider Max Leemans

Fase Verkoop

Onderwerp Plattegrond Verkoop

Projectnummer 13601

Schaal 1:50

Formaat A2


Datum 08-01-2026

Wijziging


Wijzigingsdatum

Bladnummer M5.KCT.optie




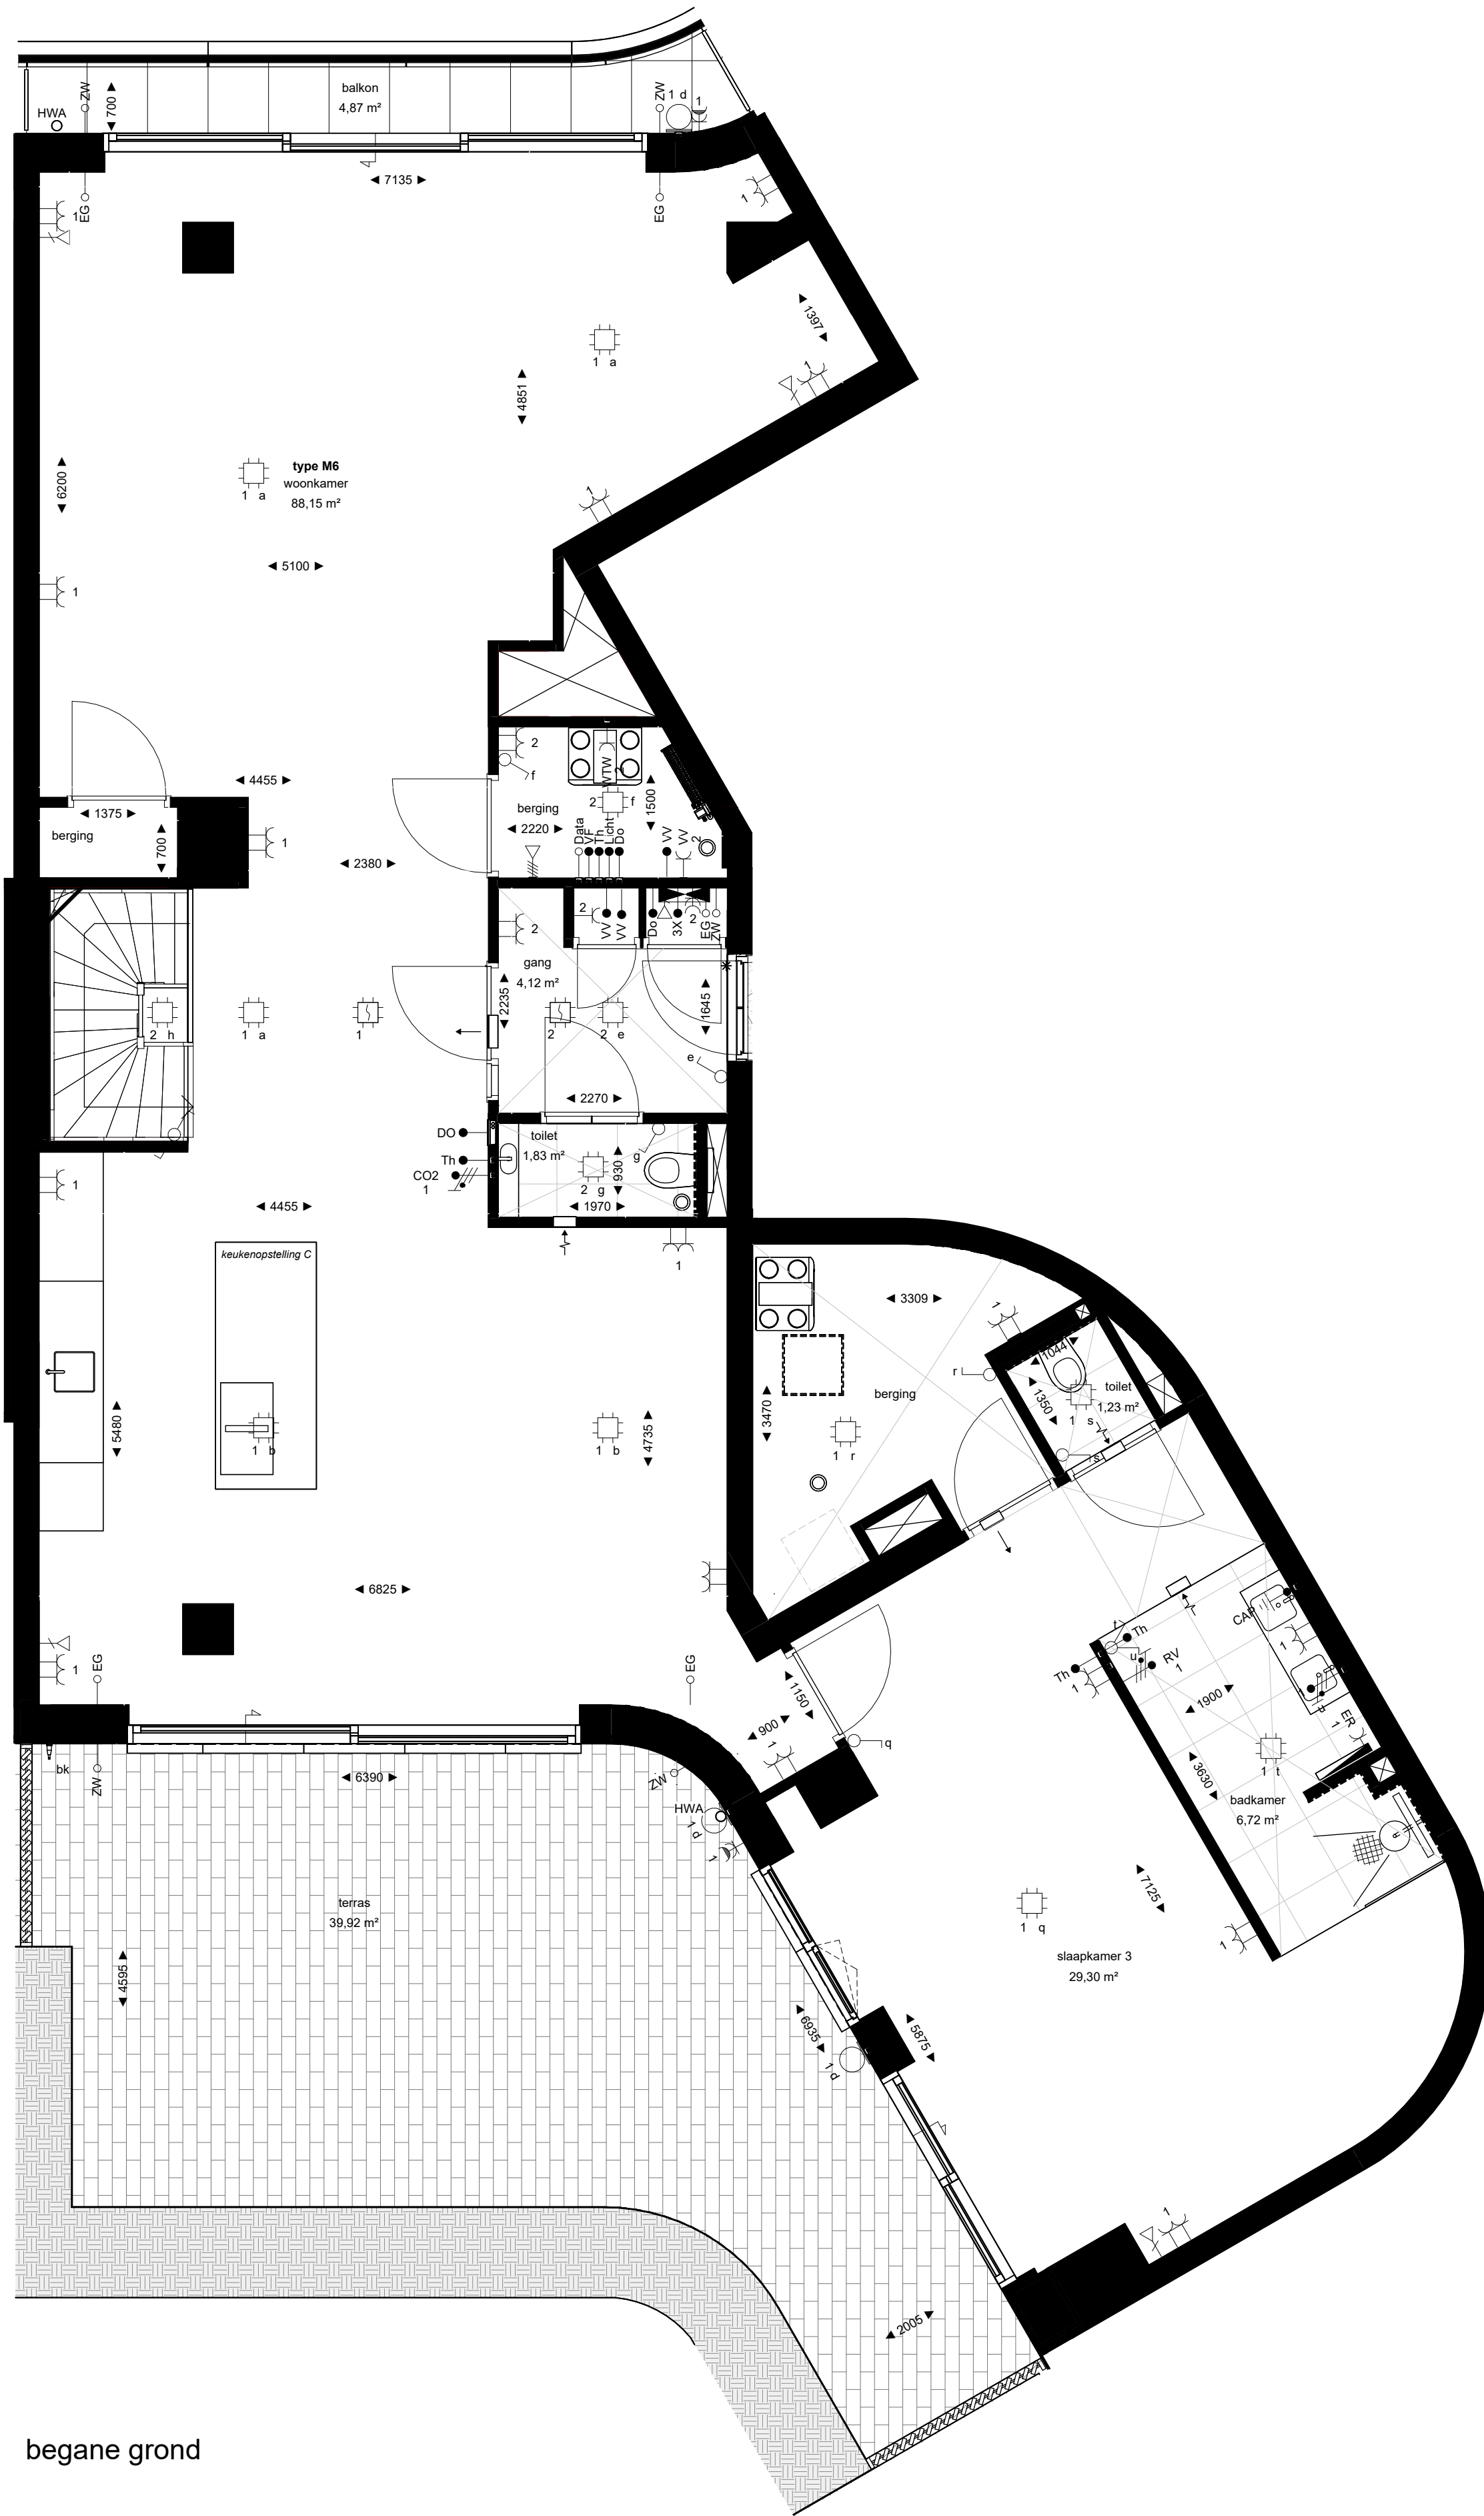

begane grond

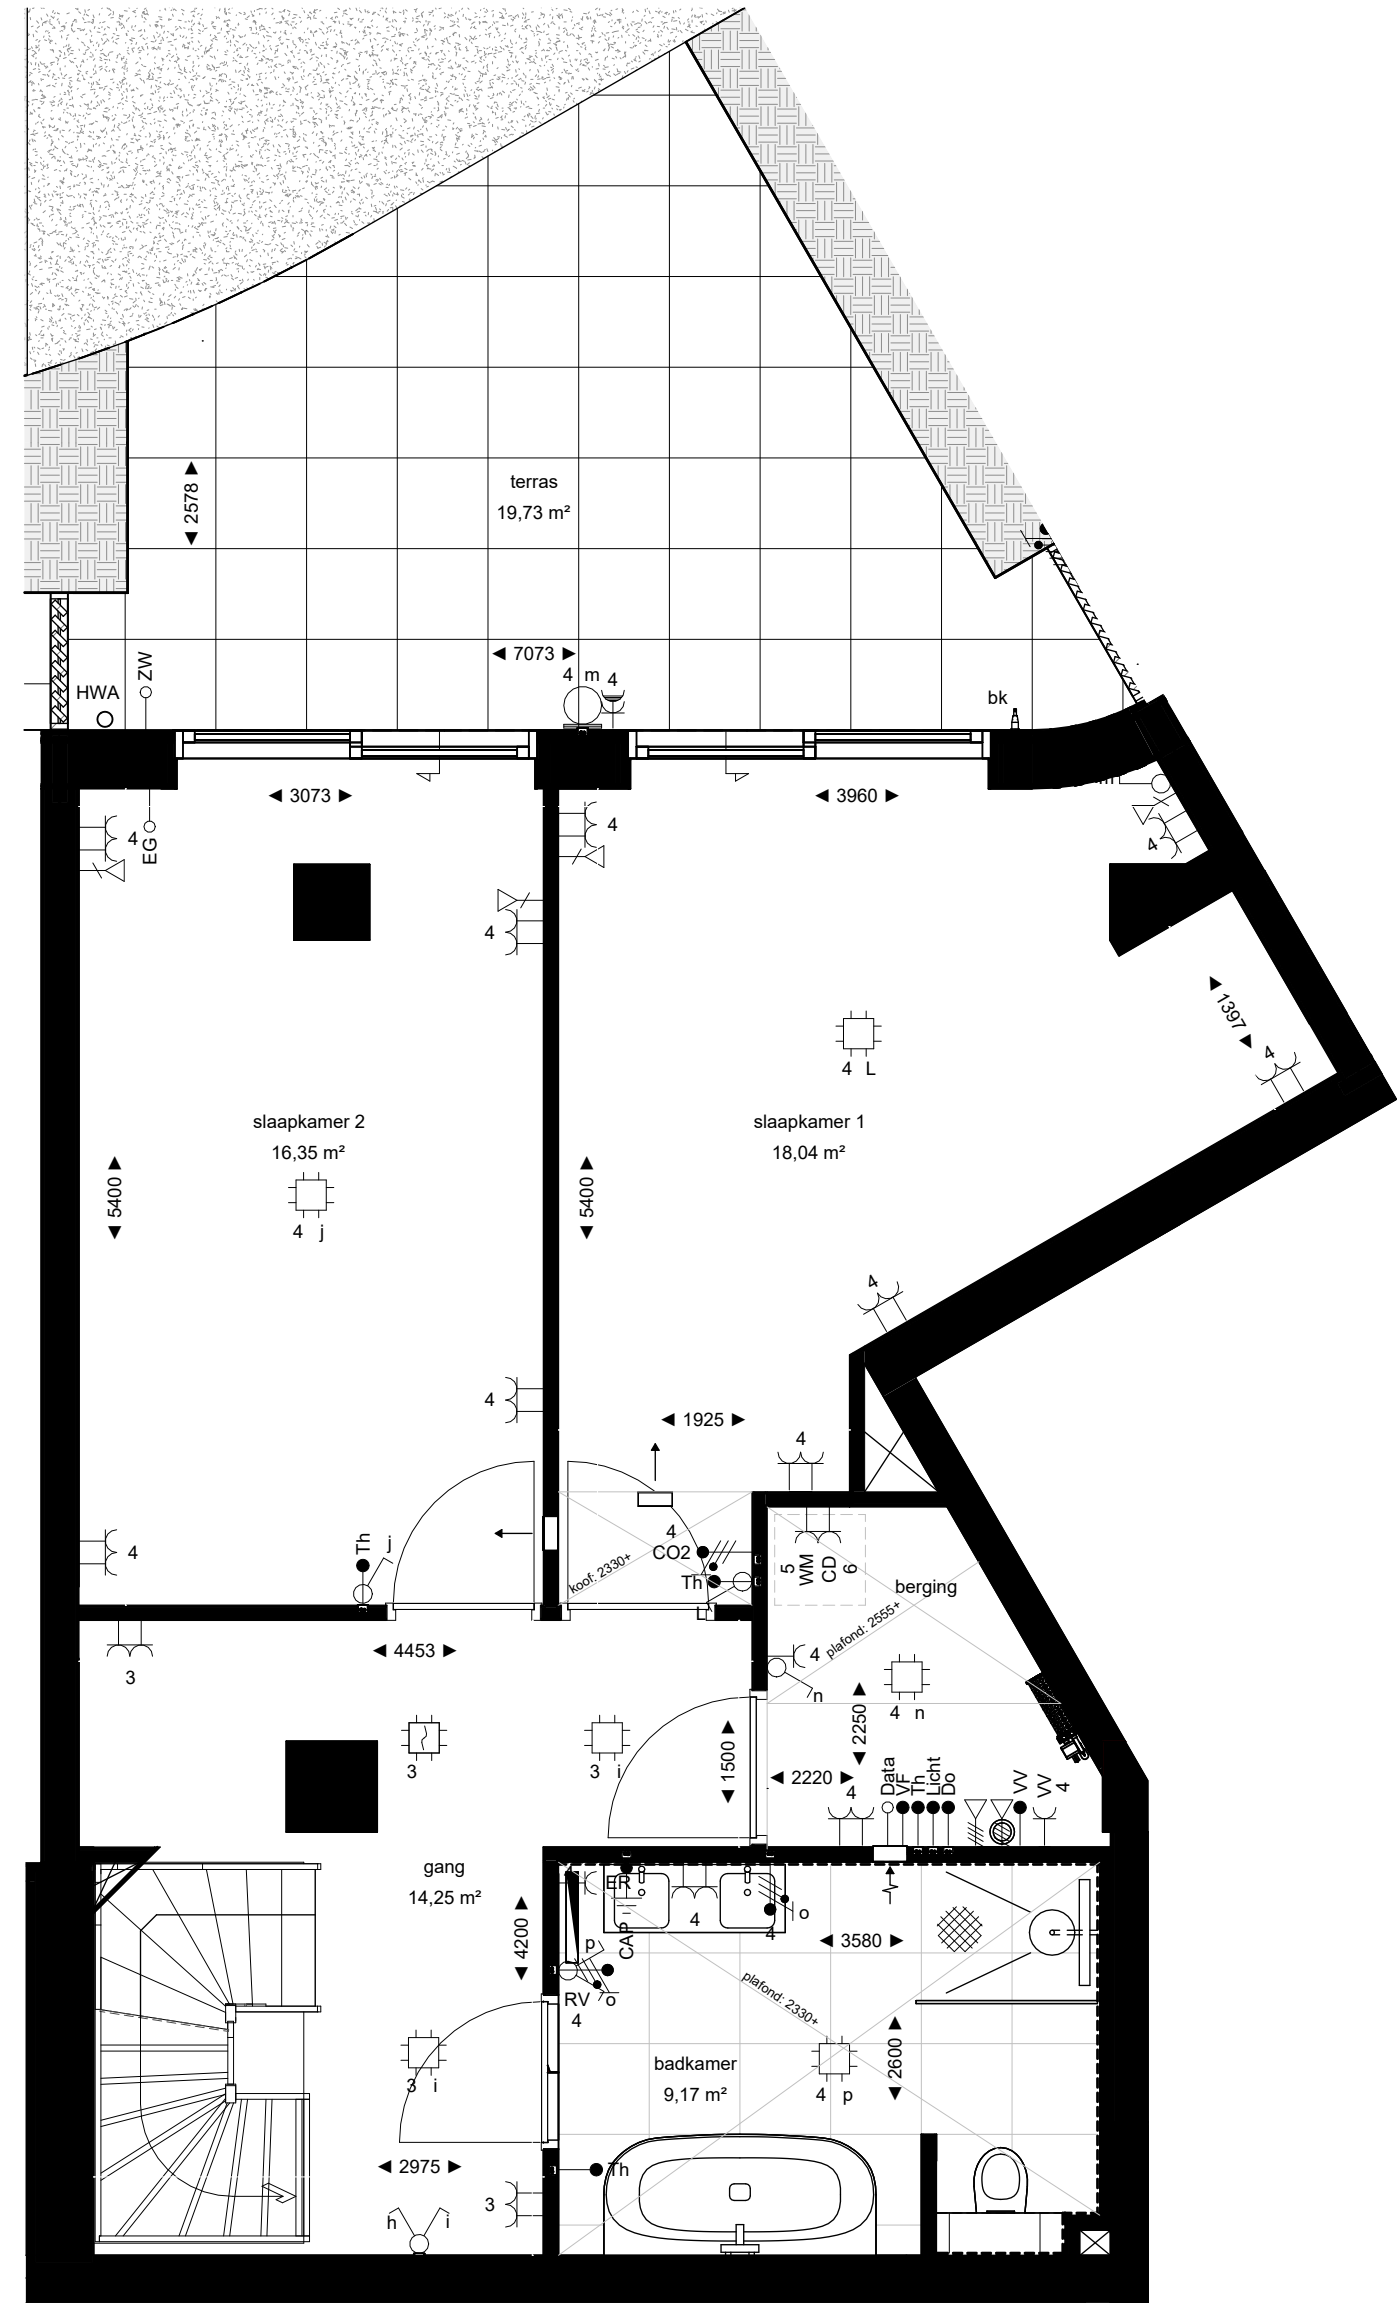

souterrain

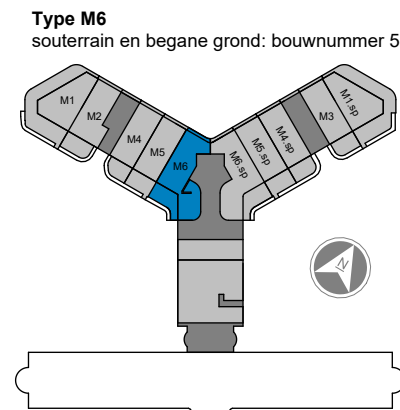


Project Den Haag, Ypsilon Park
Opdrachtgever Dura Vermeer Heyma
Projectarchitect OZ
Projectleider Max Leemans
Fase Verkoop
Onderwerp Plattegrond Verkoop


Projectnummer 13601
Schaal 1:50
Formaat A2+
Datum 08-01-2026
Wijziging
Wijzigingsdatum

Bladnummer M6.KCT




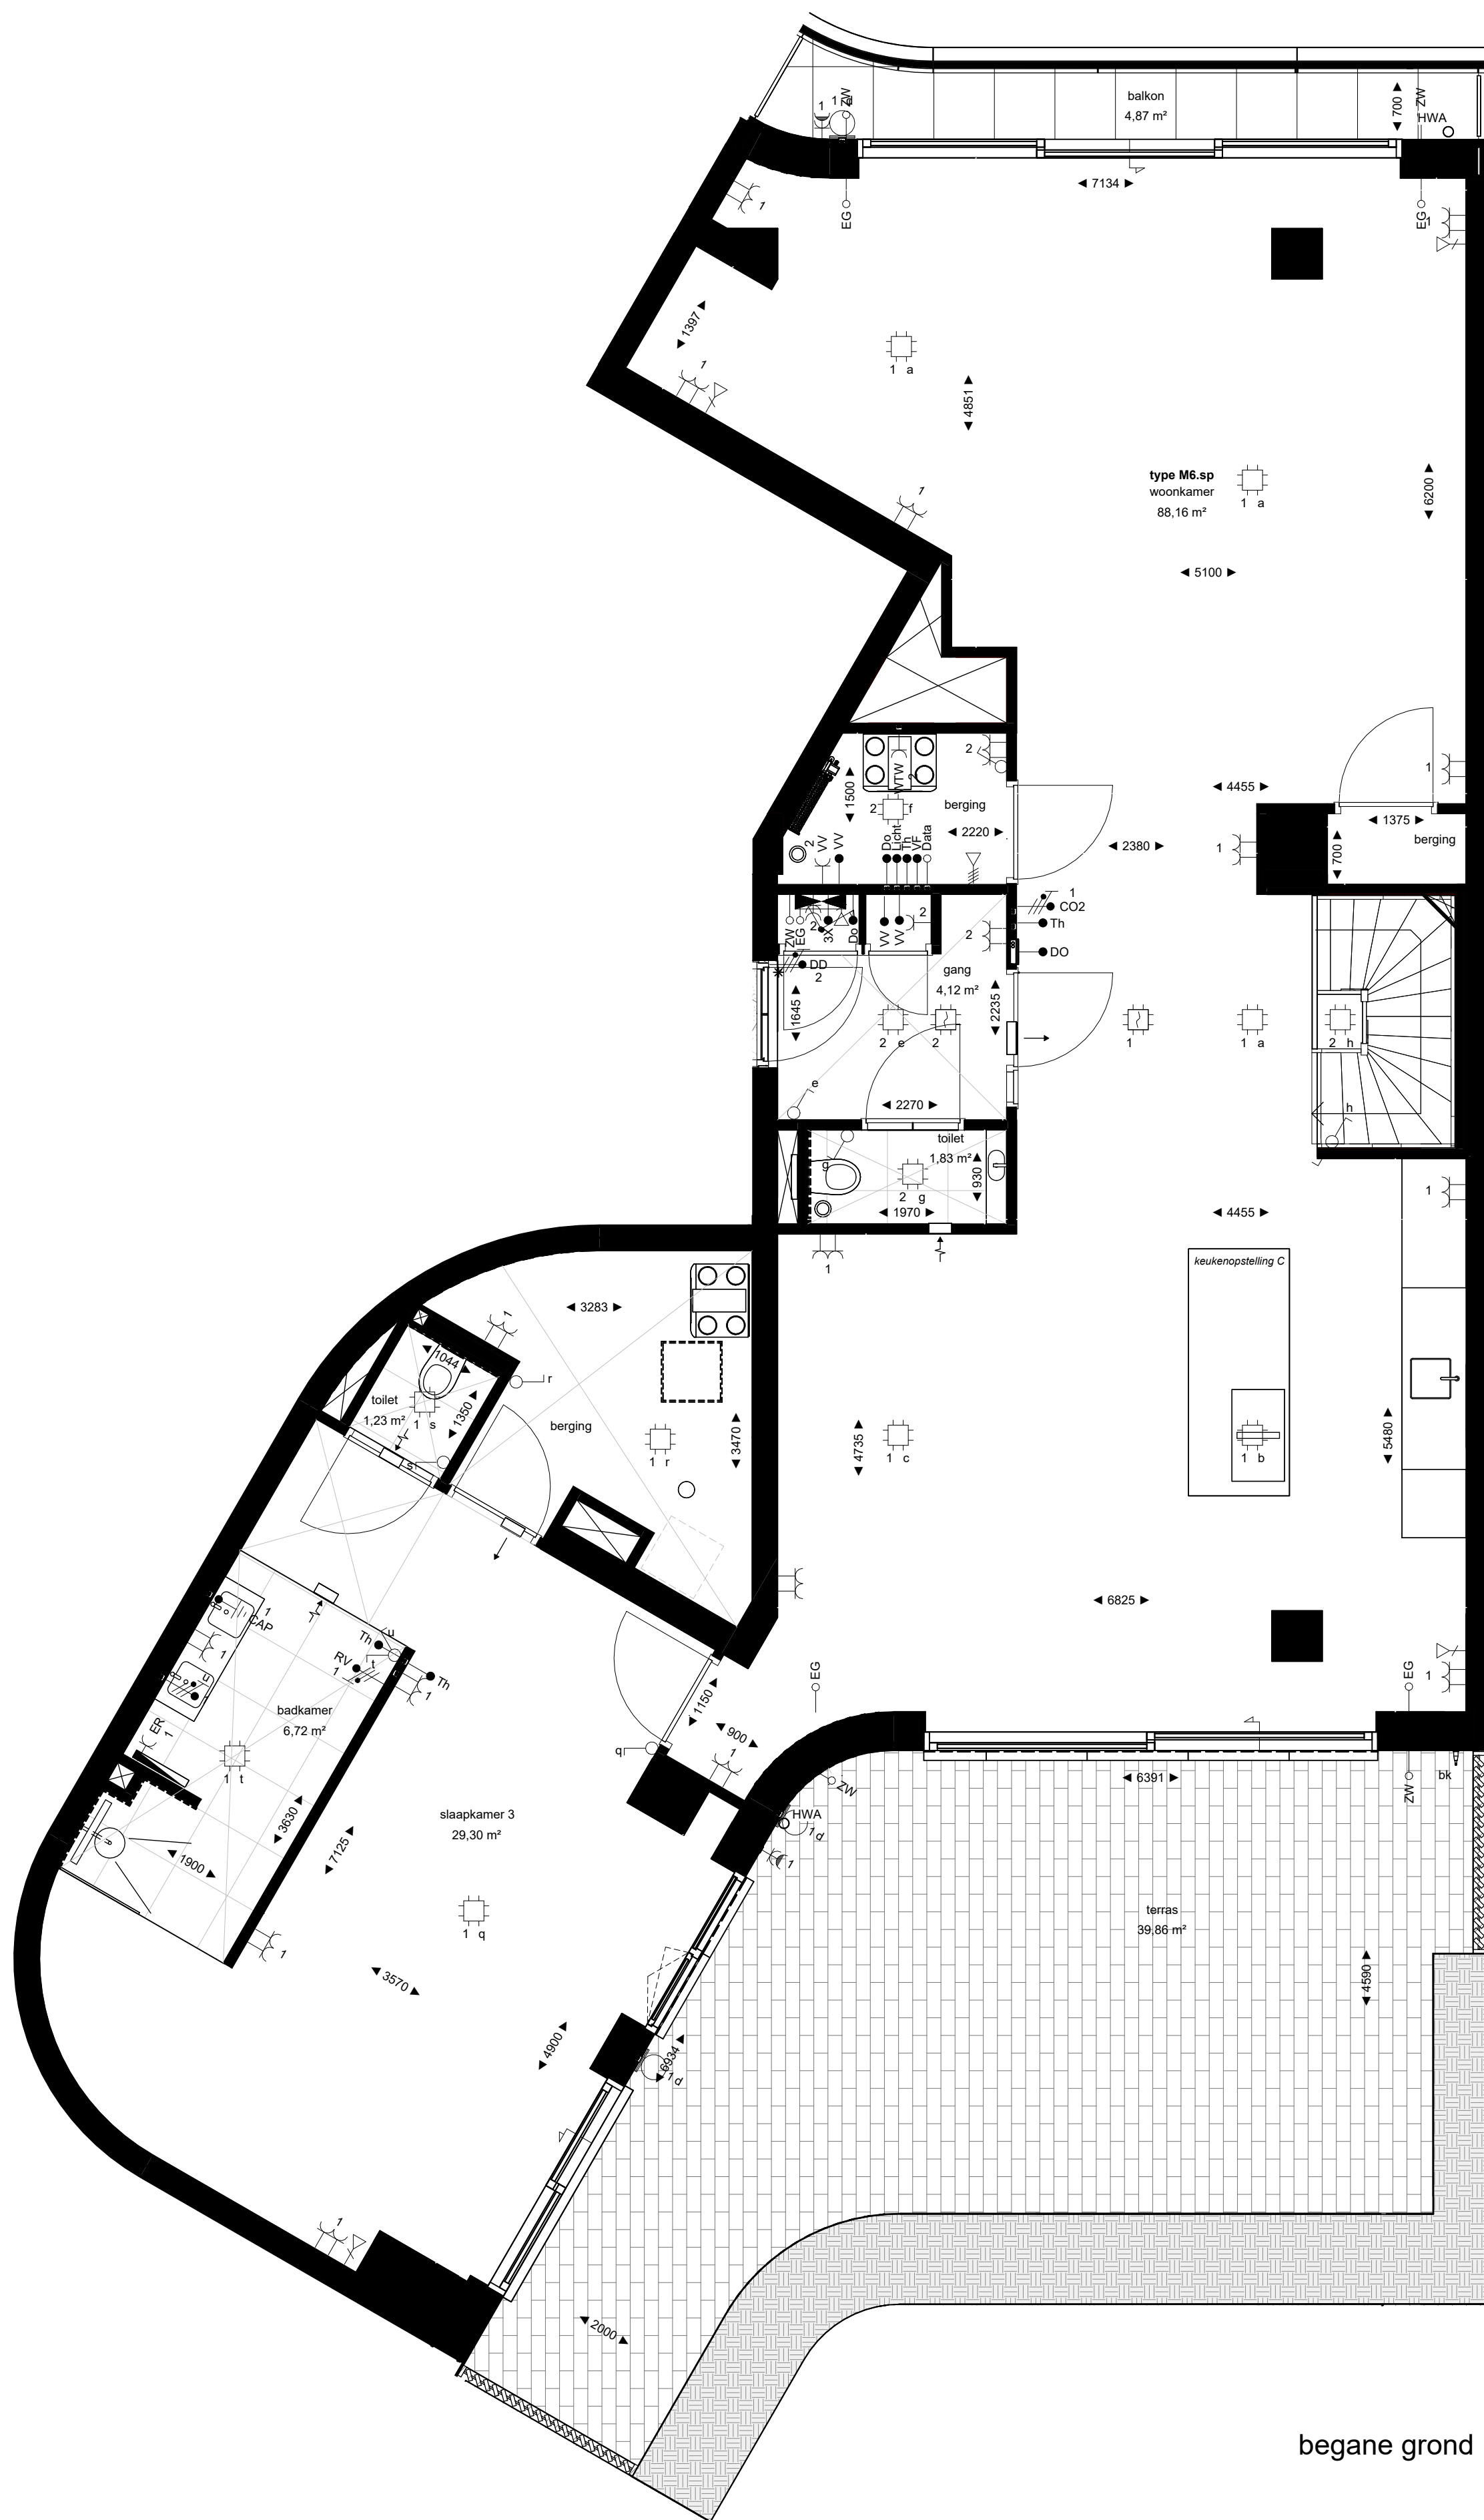

begane grond

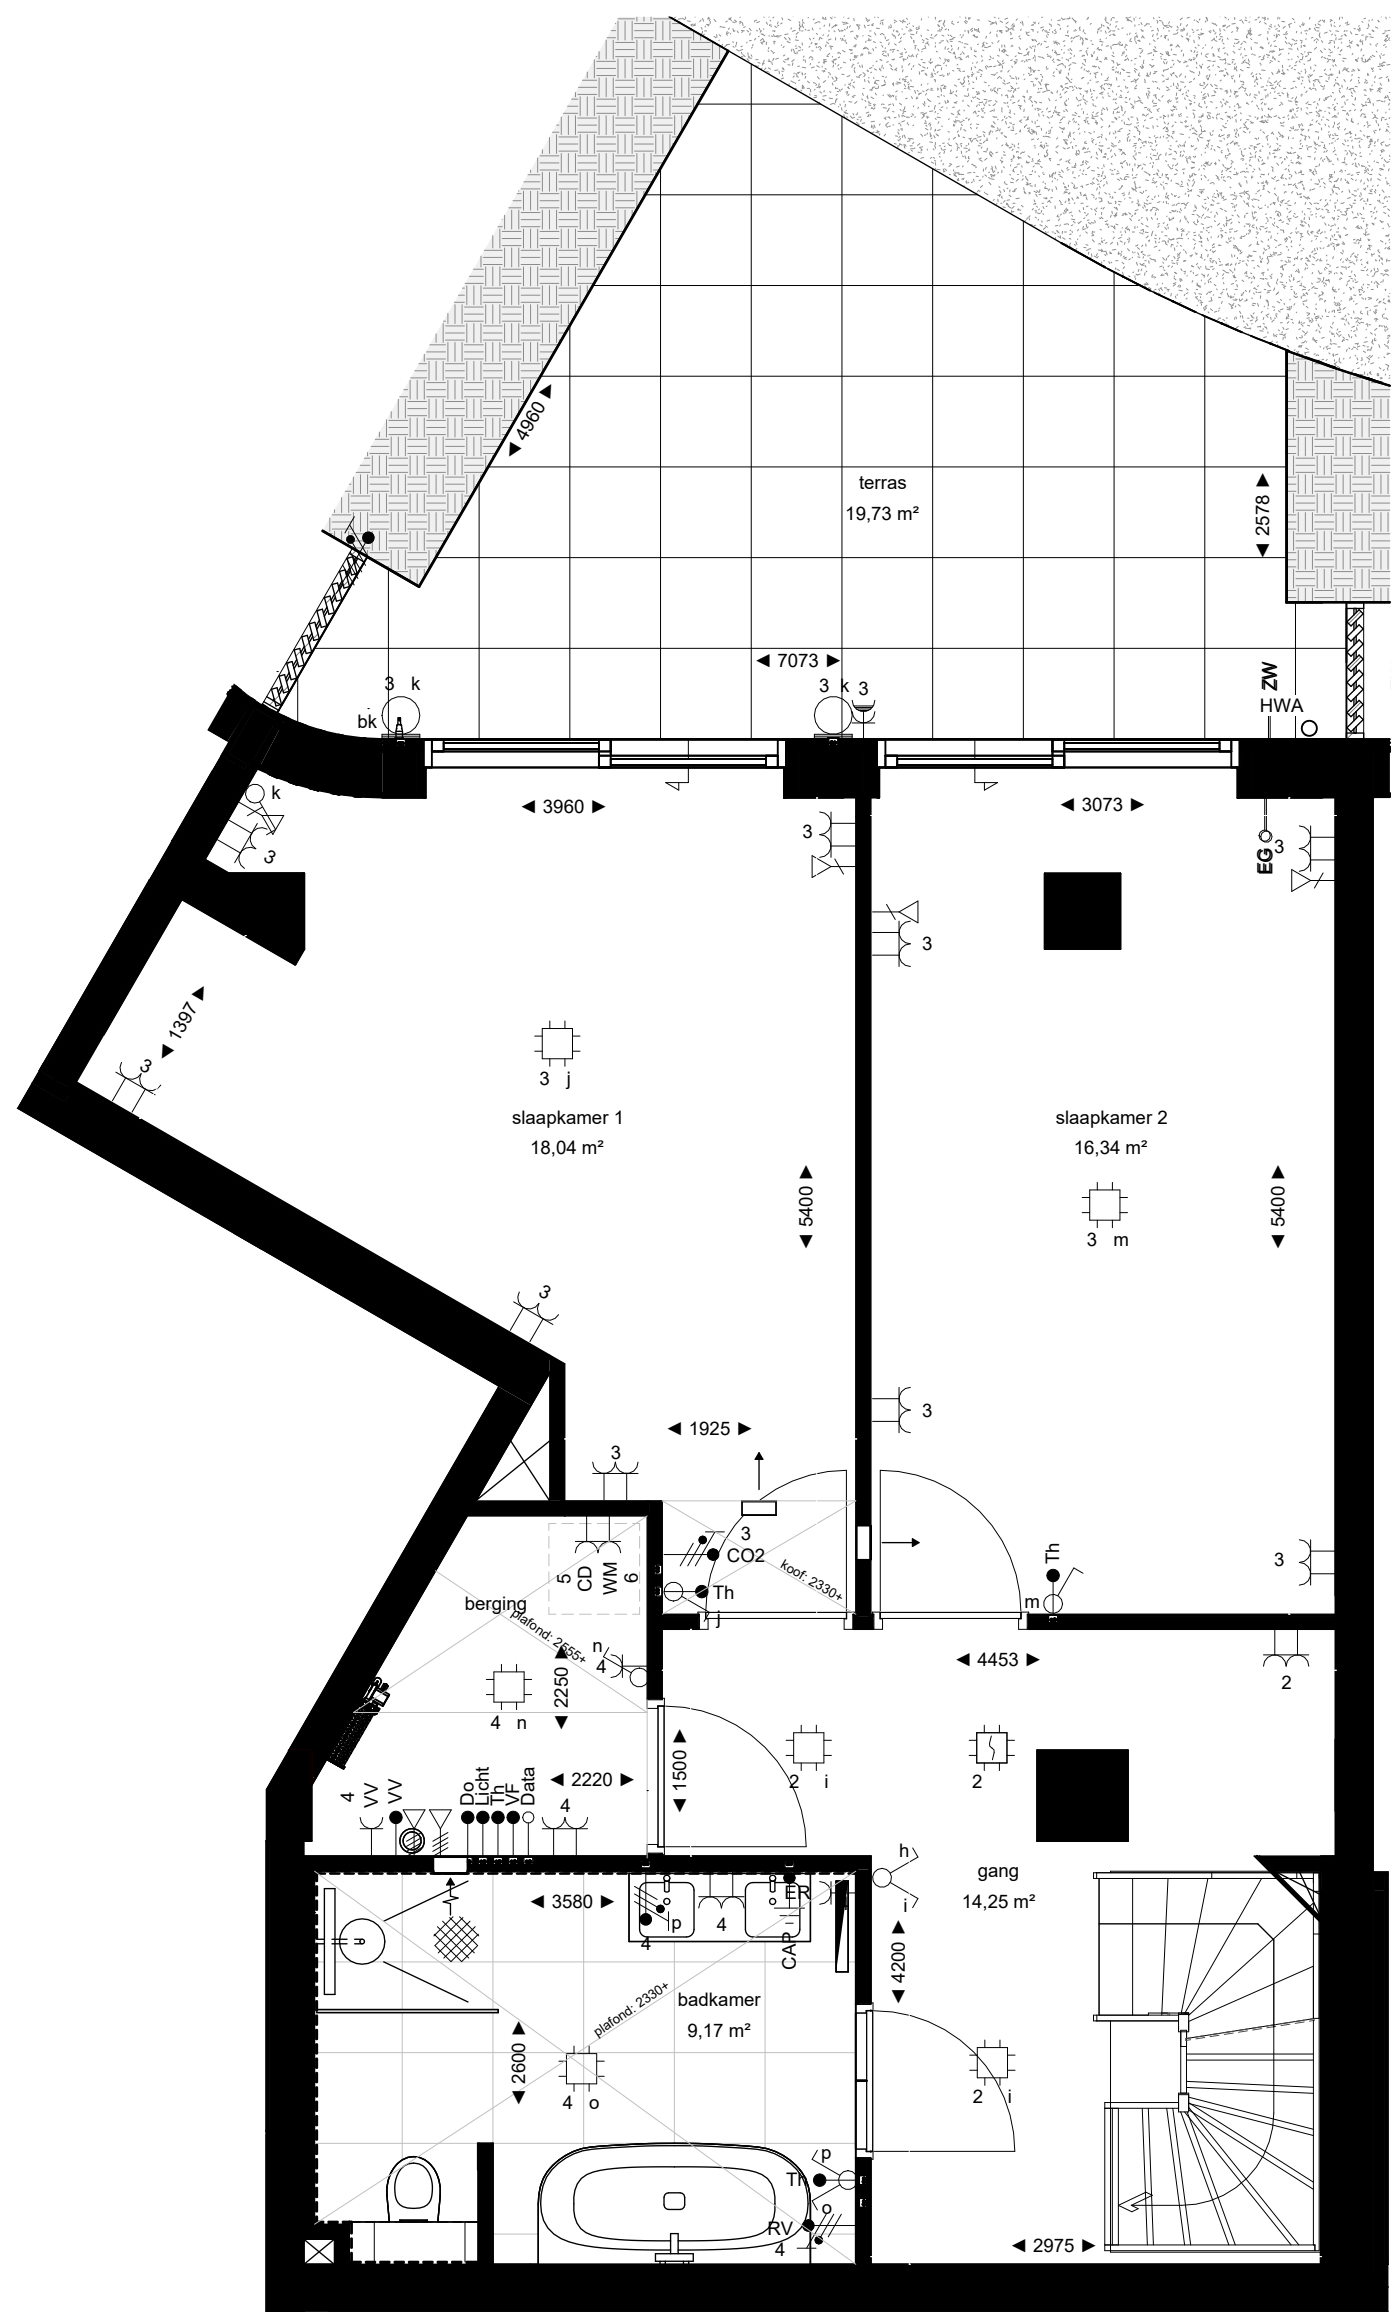


souterrain



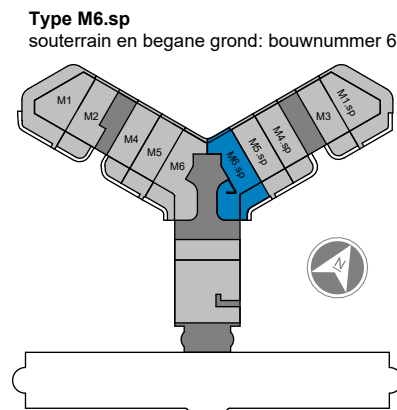


Project Den Haag, Ypsilon Park
Opdrachtgever Dura Vermeer Heyma
Projectarchitect OZ
Projectleider Max Leemans
Fase Verkoop
Onderwerp Plattegrond Verkoop

Projectnummer 13601
Schaal 1:50
Formaat A2+
Datum 08-01-2026
Wijziging
Wijzigingsdatum

Bladnummer M6.sp.KCT

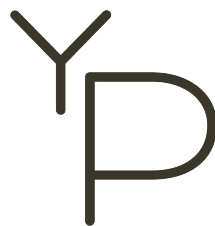


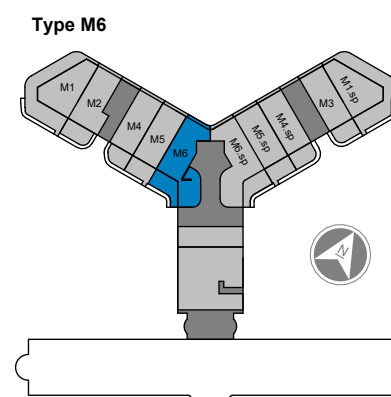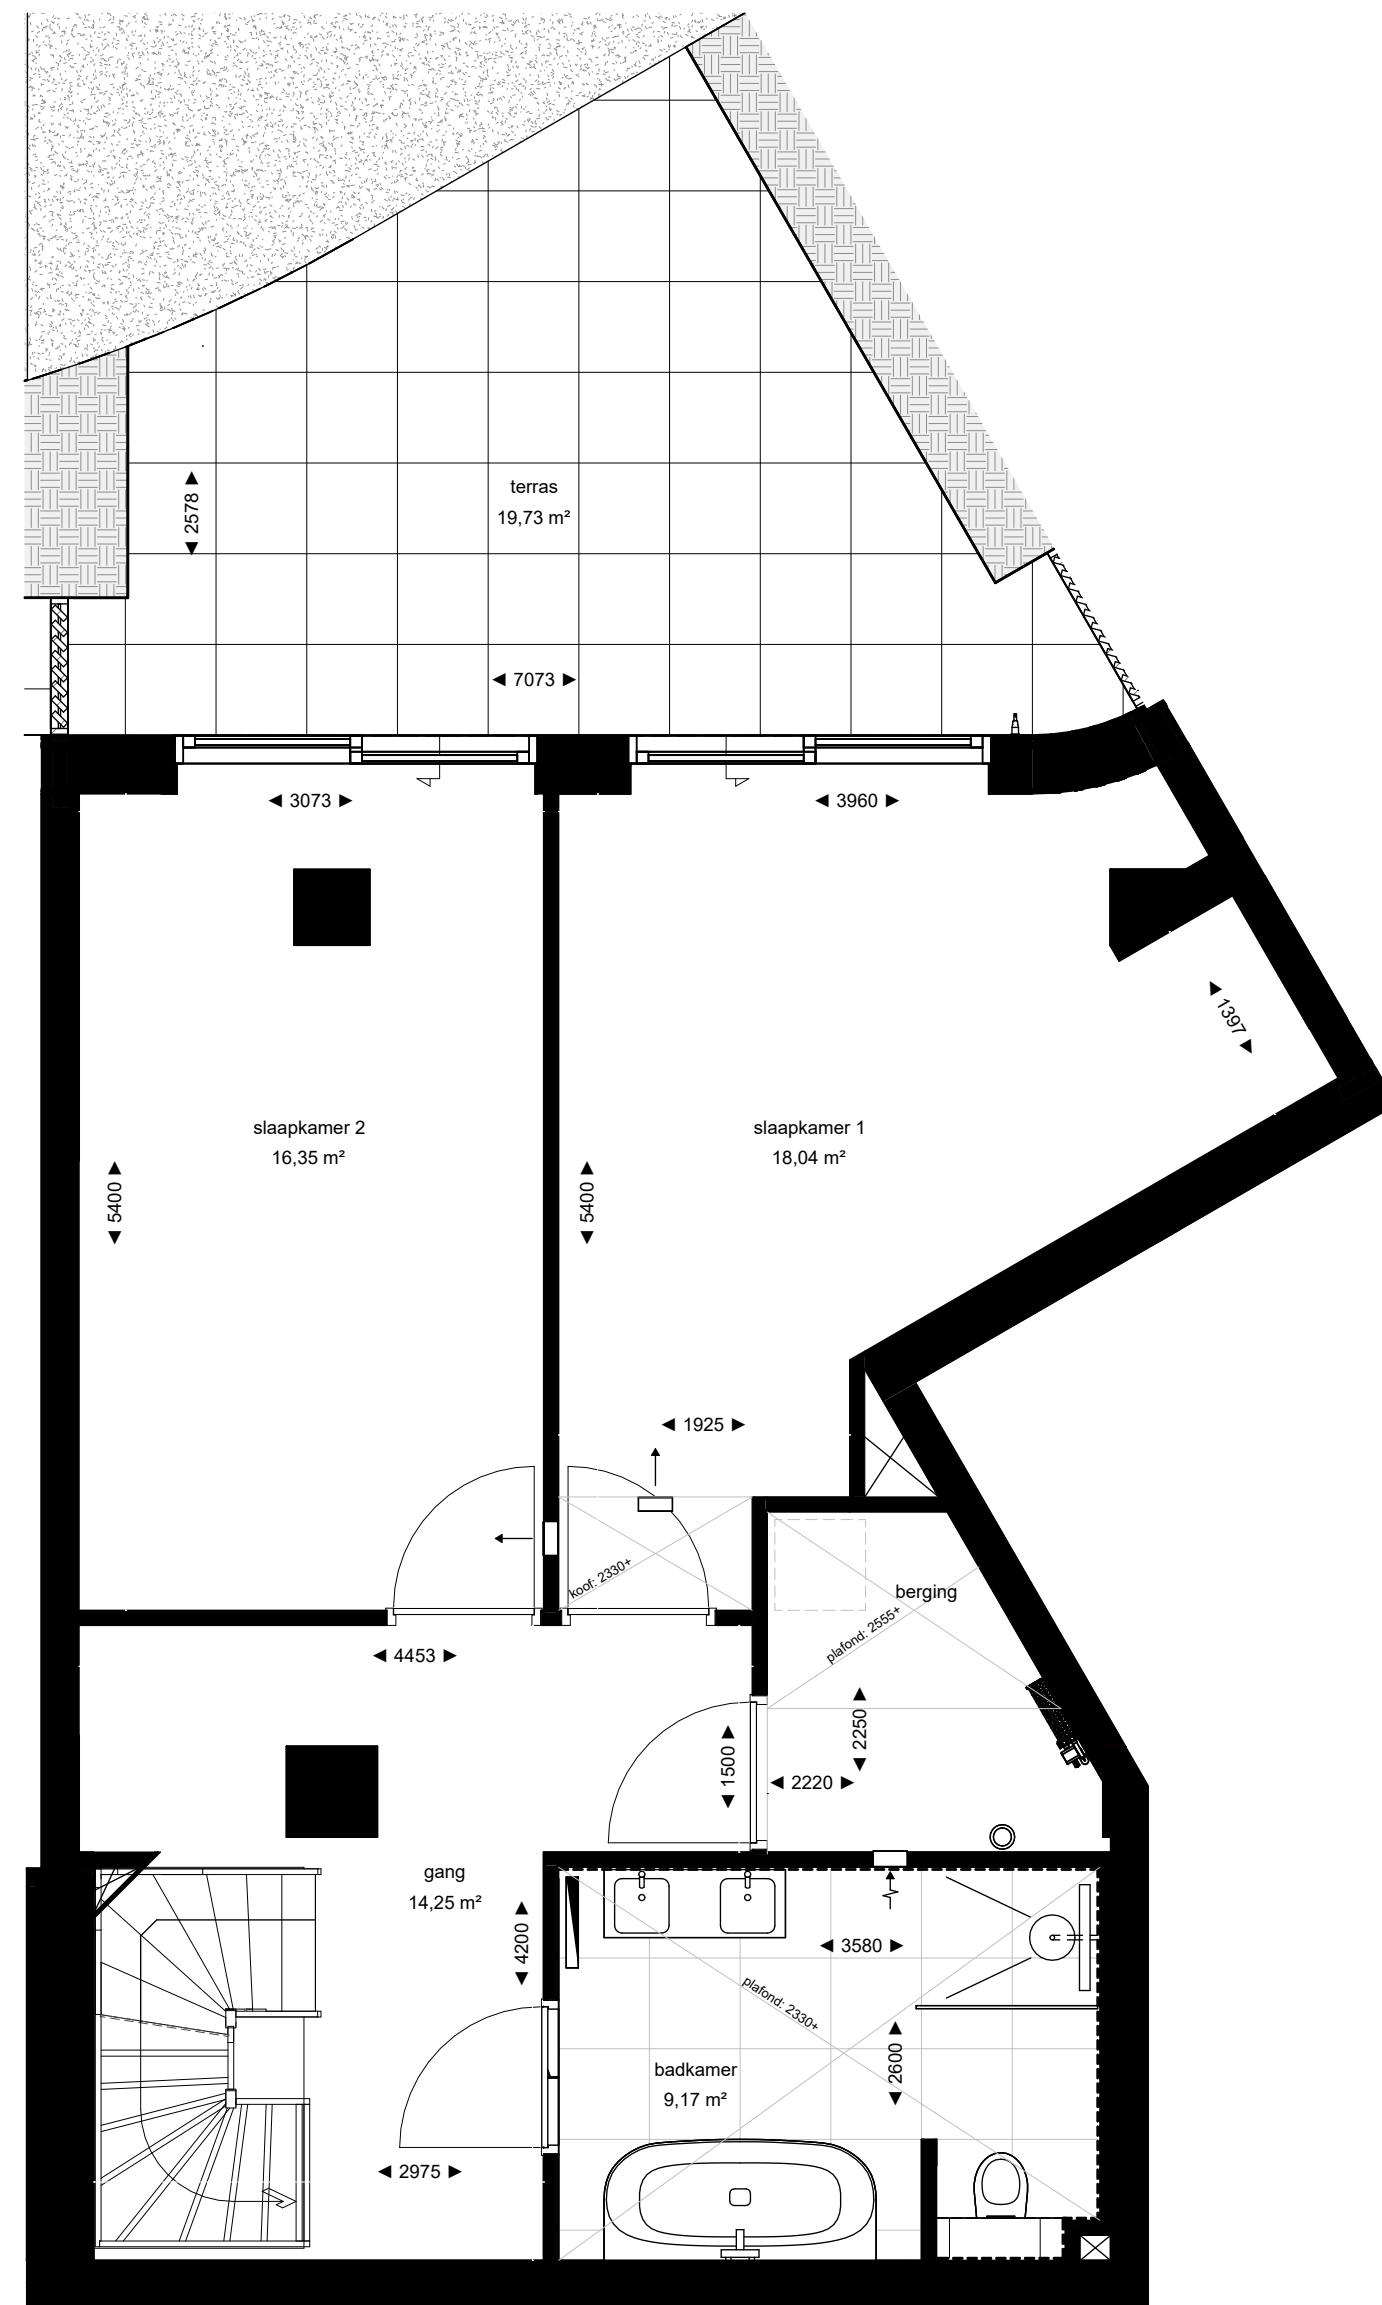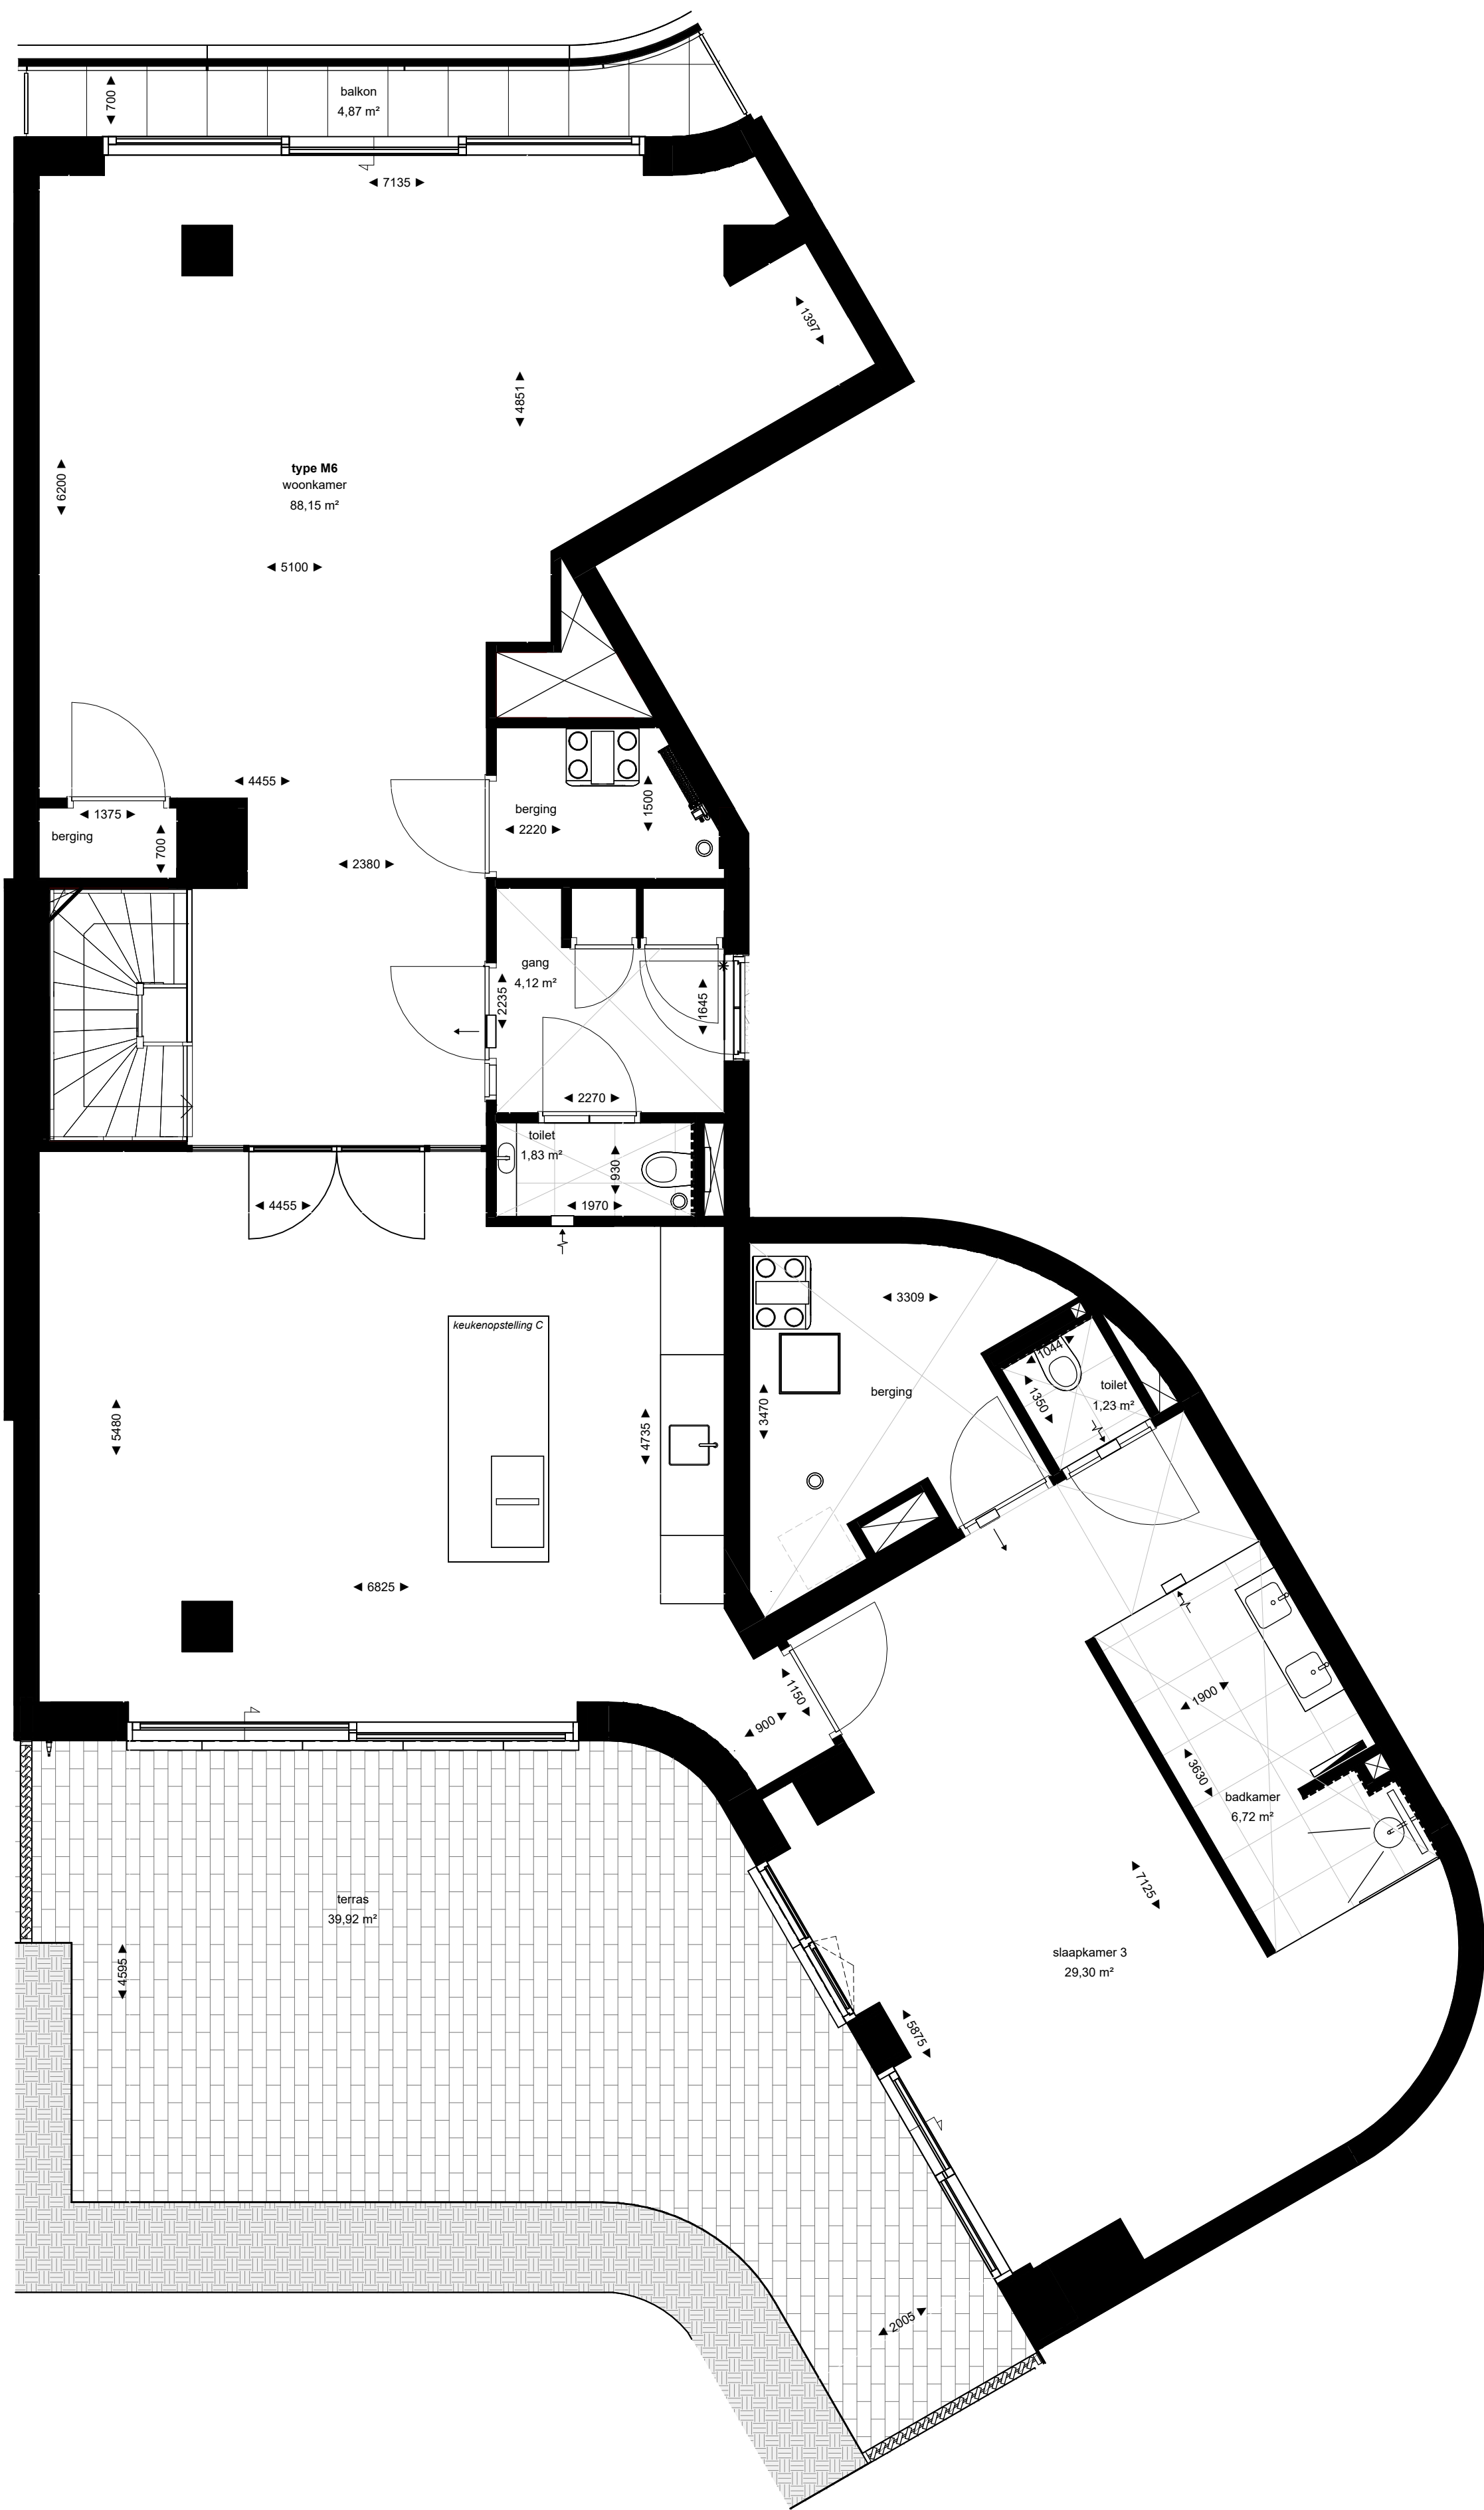


Project	Den Haag, Ypsilon Park	Projectnummer	13601
Opdrachtgever	Dura Vermeer Heyma	Schaal	1:50
Projectarchitect	OZ	Formaat	A2+
Projectleider	Max Leemans	Datum	08-01-2026
Fase	Verkoop	Wijziging	
Onderwerp	Plattegrond Verkoop	Wijzigingsdatum	

Bladnummer M6.KCT.optie



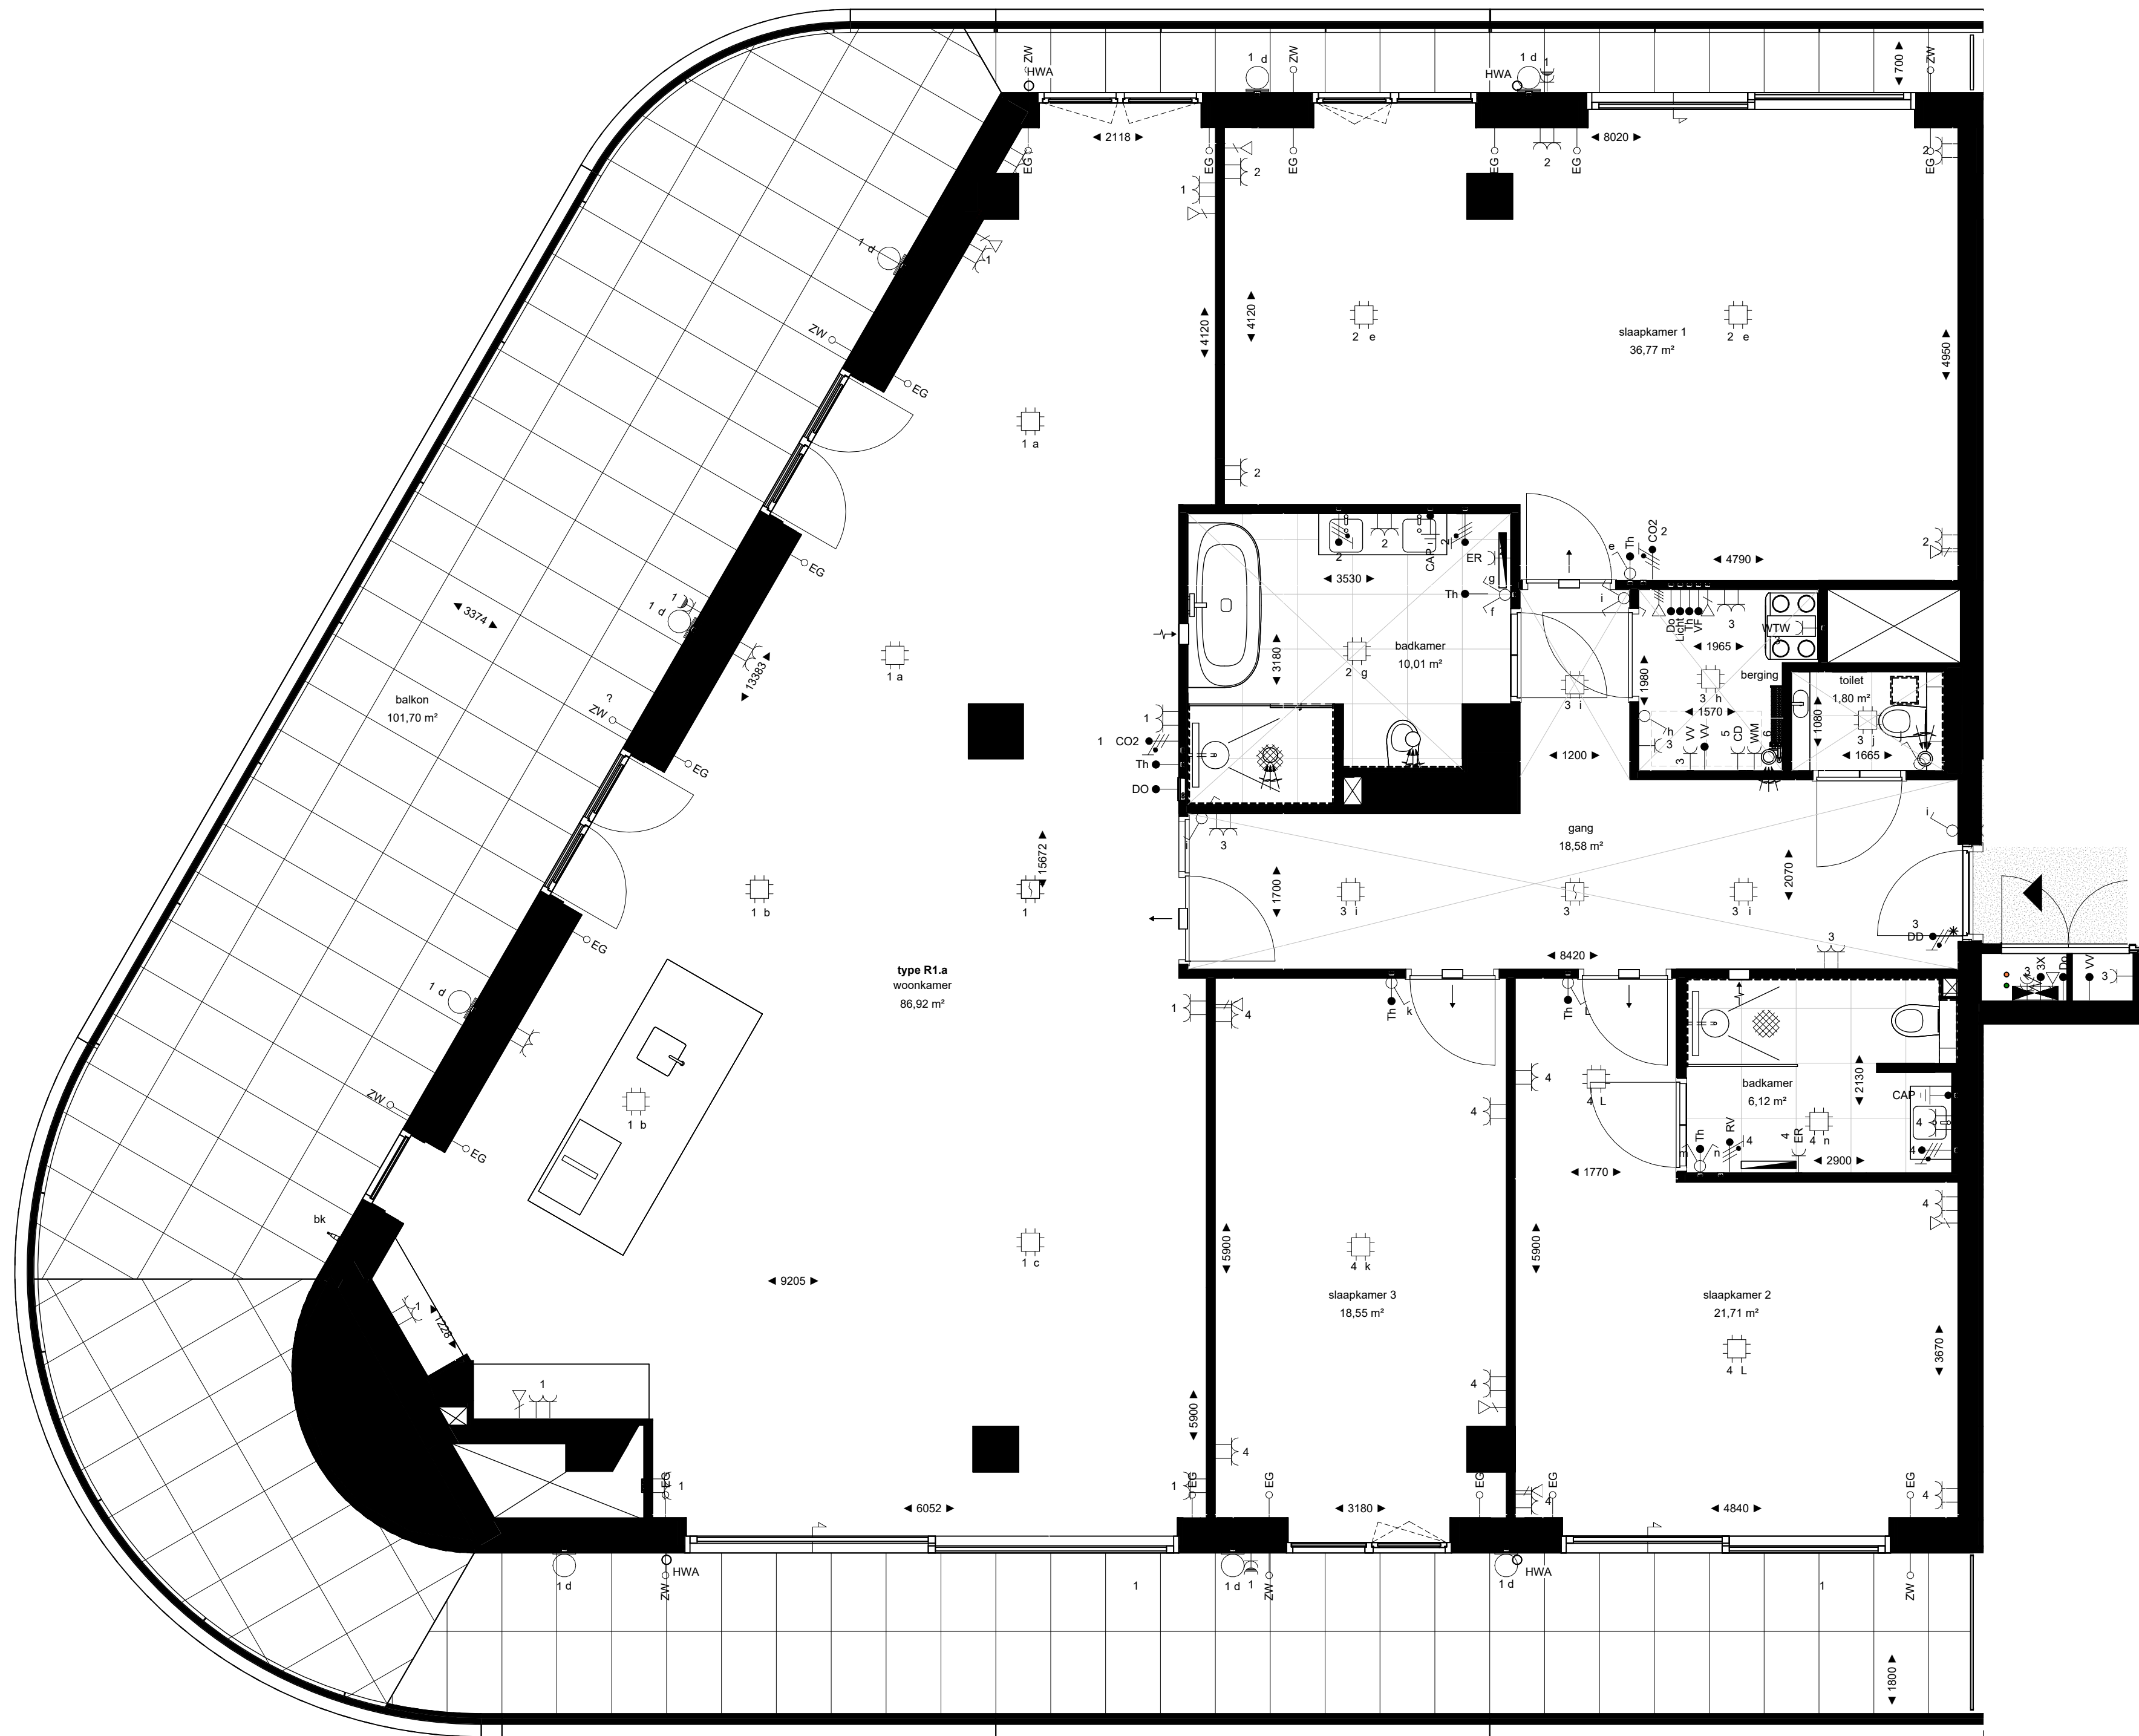



1e, 3e en 5e verdieping

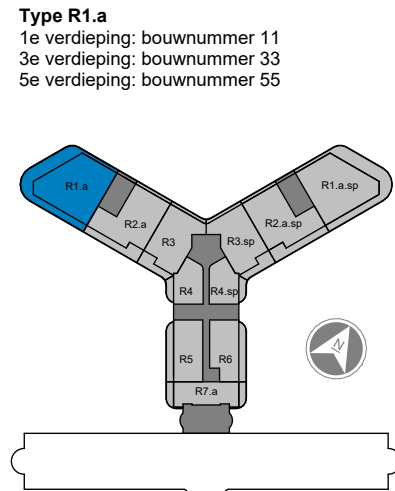

Project	Den Haag, Ypsilon Park	Projectnummer	13601
Opdrachtgever	Dura Vermeer Heyma	Schaal	1:50
Projectarchitect	OZ	Formaat	A1
Projectleider	Max Leemans	Datum	08-01-2026
Fase	Verkoop	Wijziging	
Onderwerp	Plattegrond Verkoop	Wijzigingsdatum	


Bladnummer R1.a.KCT

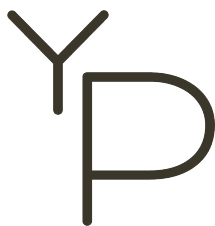

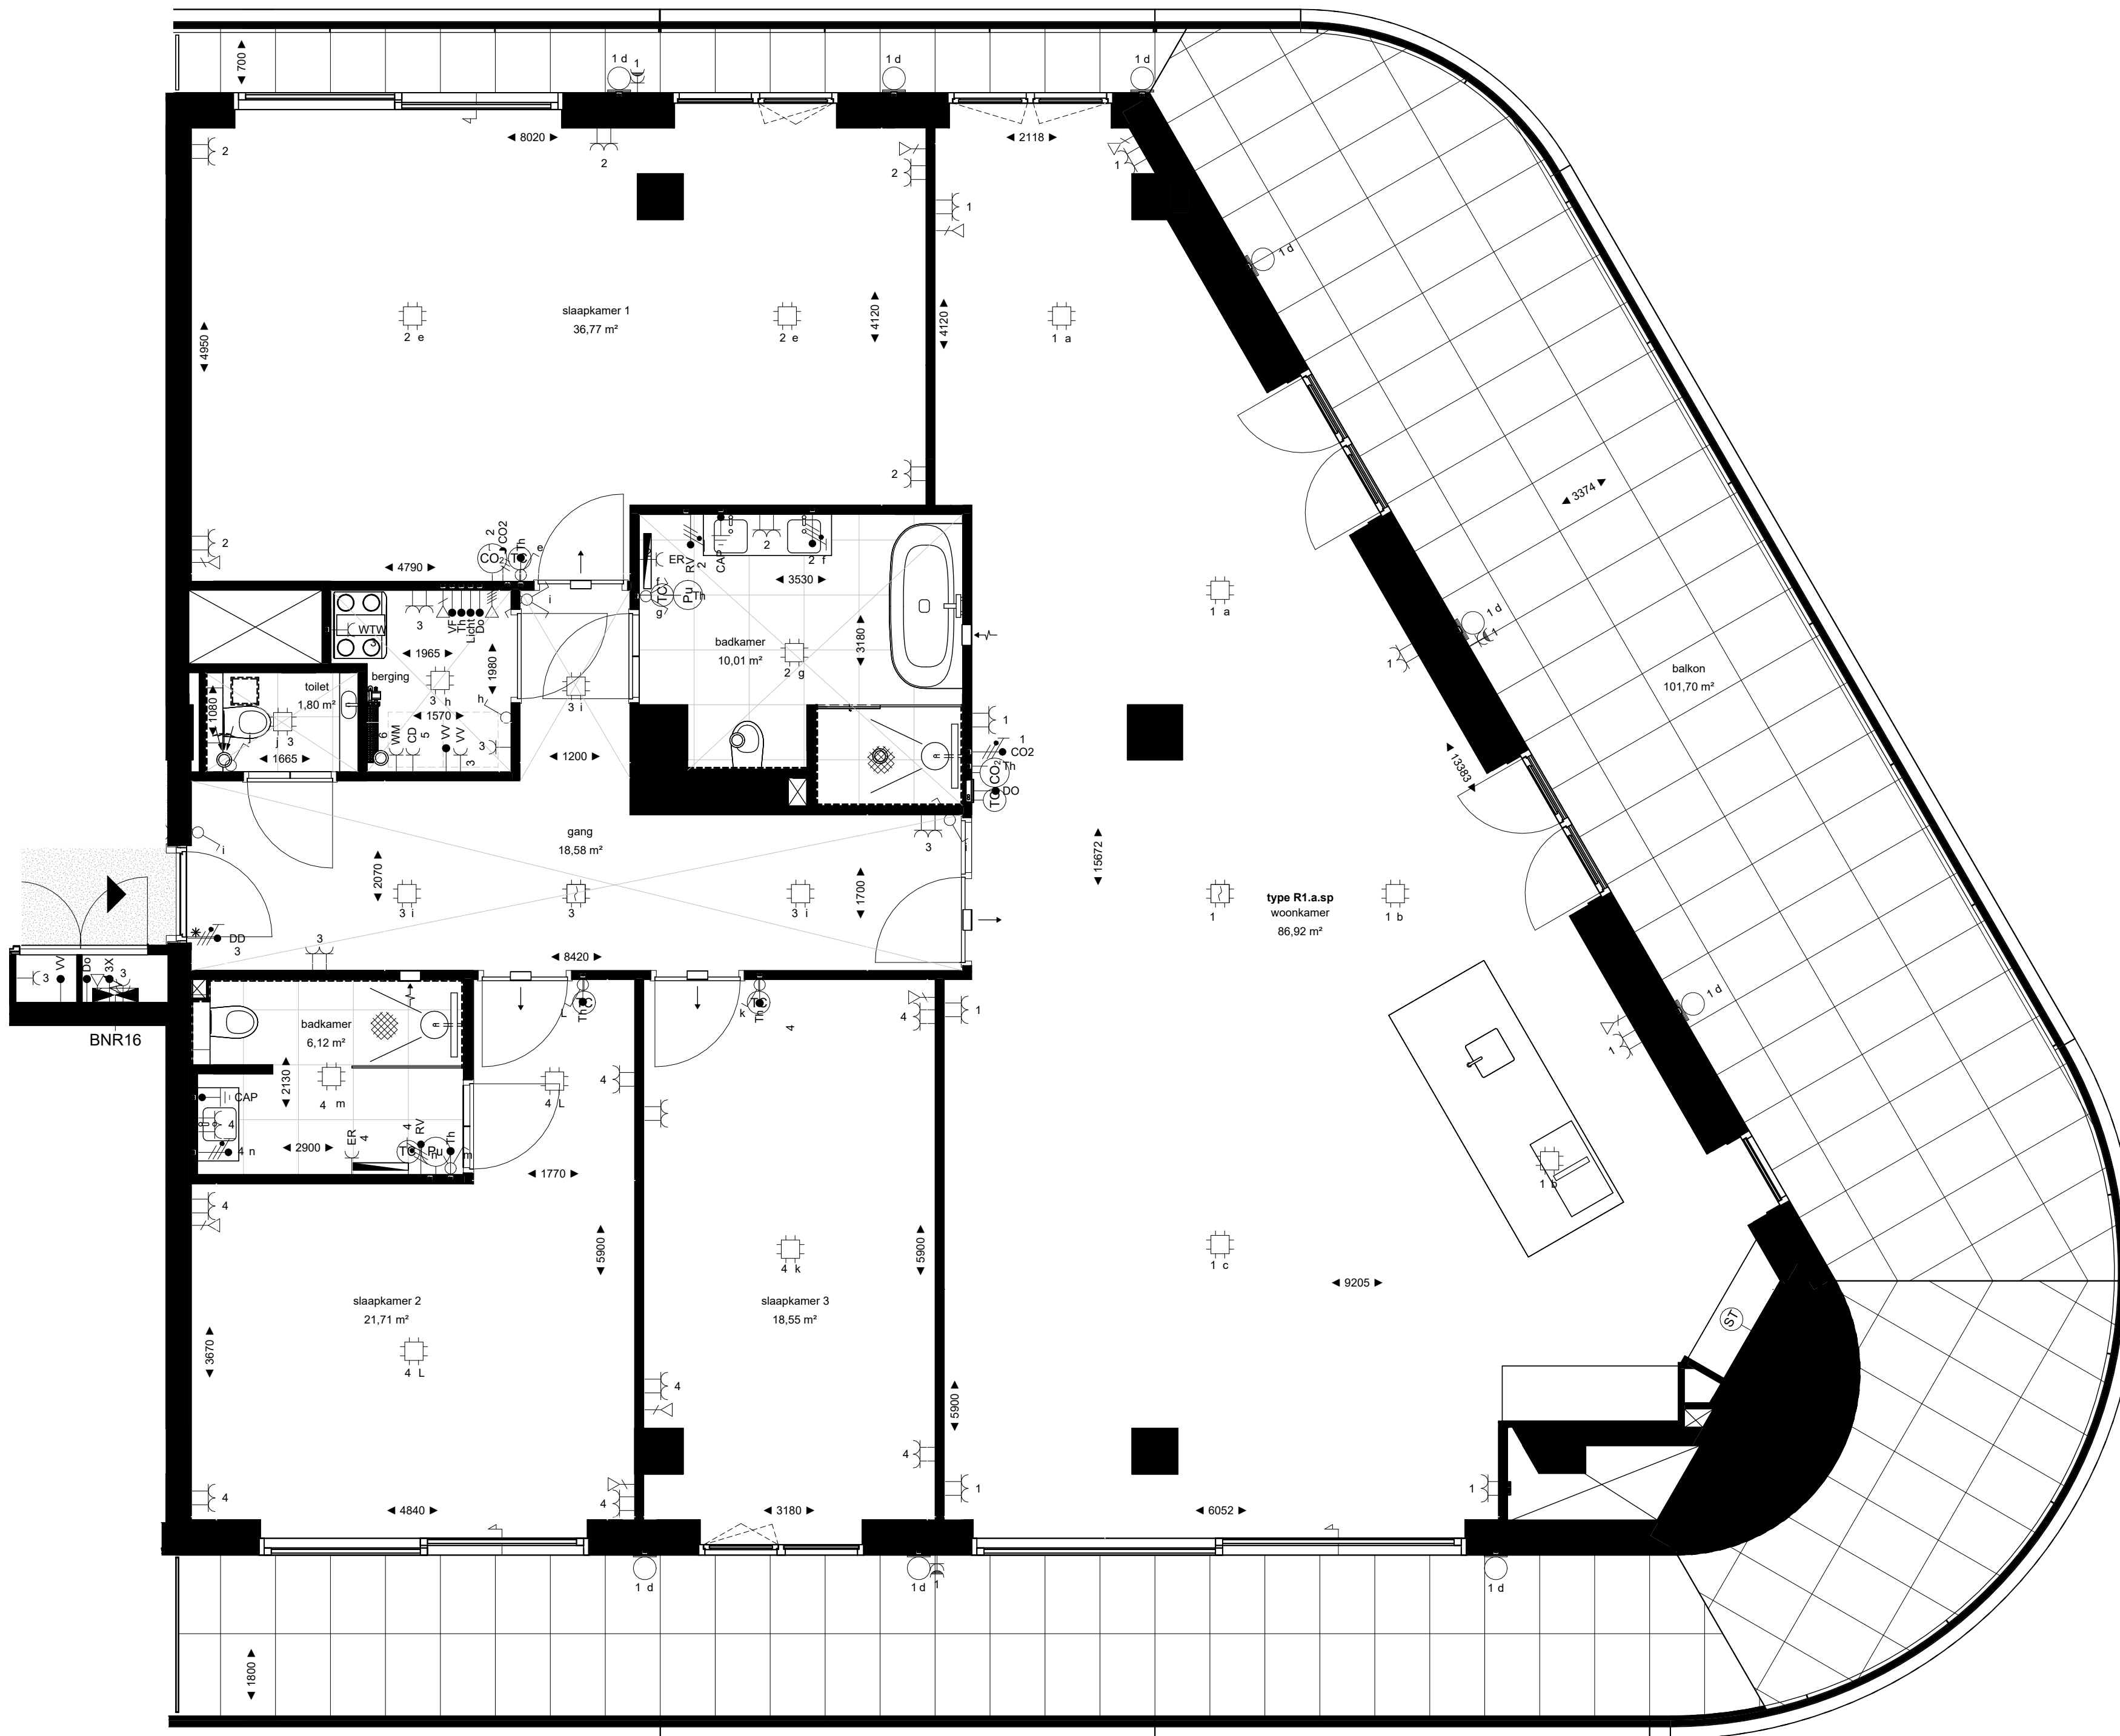


1e, 3e en 5e verdieping

Type R1.a.sp
1e verdieping: bouwnummer 16
3e verdieping: bouwnummer 38
5e verdieping: bouwnummer 60

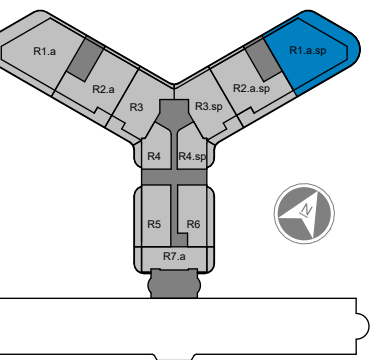

Project	Den Haag, Ypsilon Park	Projectnummer	13601
Opdrachtgever	Dura Vermeer Heyma	Schaal	1:50
Projectarchitect	OZ	Formaat	A1
Projectleider	Max Leemans	Datum	08-01-2026
Fase	Verkoop	Wijziging	
Onderwerp	Plattegrond Verkoop	Wijzigingsdatum	
Bladnummer	R1.a.sp.KCT		





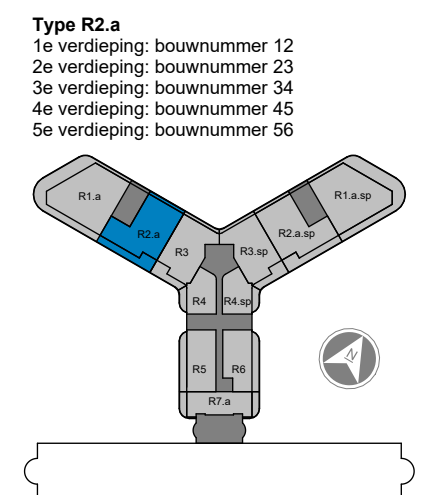

Project Den Haag, Ypsilon Park
Opdrachtgever Dura Vermeer Heyma
Projectarchitect OZ
Projectleider Max Leemans
Fase Verkoop
Onderwerp Plattegrond Verkoop

Projectnummer 13601
Schaal 1:50
Formaat A2
Datum 08-01-2026
Wijziging
Wijzigingsdatum
Bladnummer R2.a.KCT



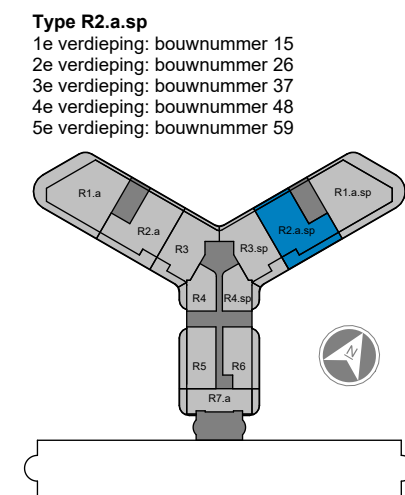
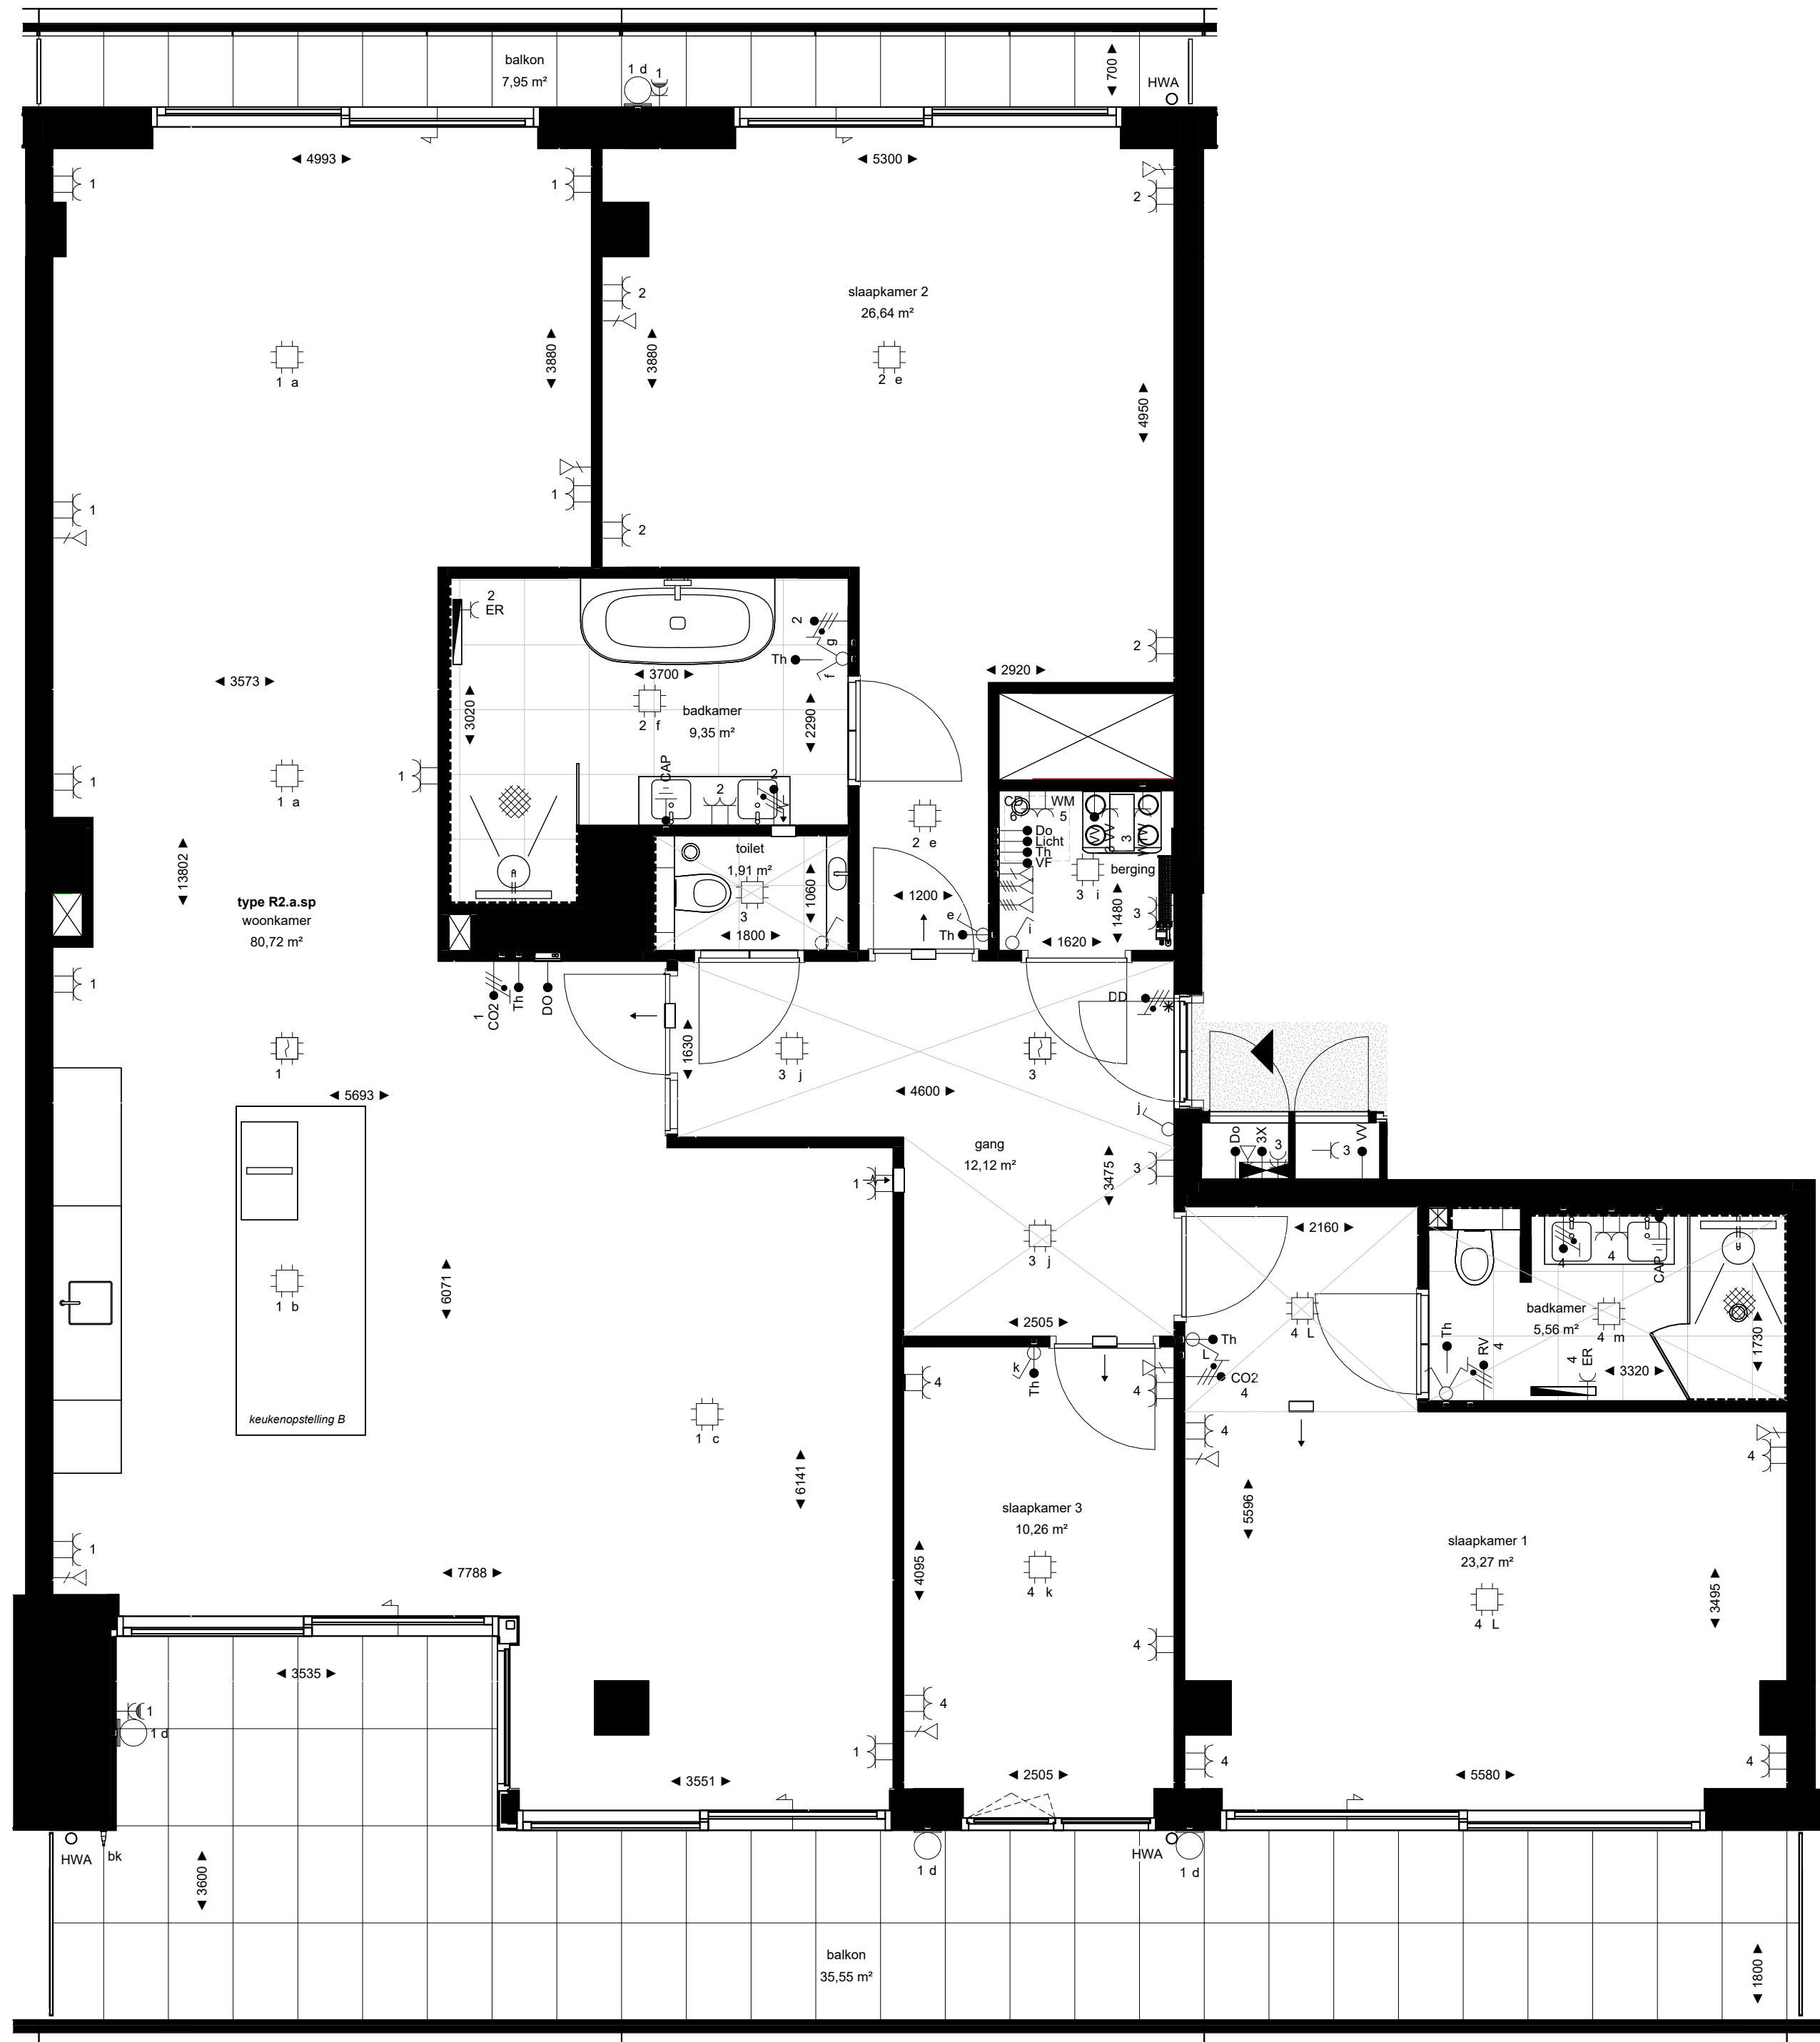


Project Den Haag, Ypsilon Park
Opdrachtgever Dura Vermeer Heyma
Projectarchitect OZ
Projectleider Max Leemans
Fase Verkoop
Onderwerp Plattegrond Verkoop

Projectnummer 13601
Schaal 1:50
Formaat A2
Datum 08-01-2026
Wijziging
Wijzigingsdatum

Bladnummer R2.a.sp.KCT



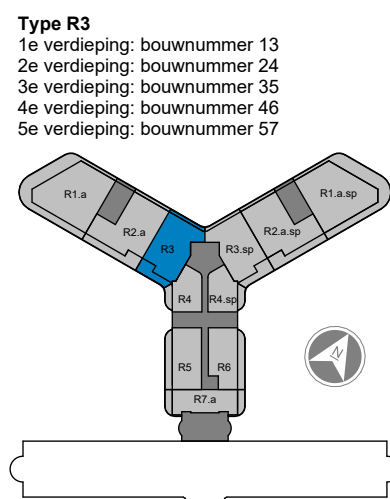
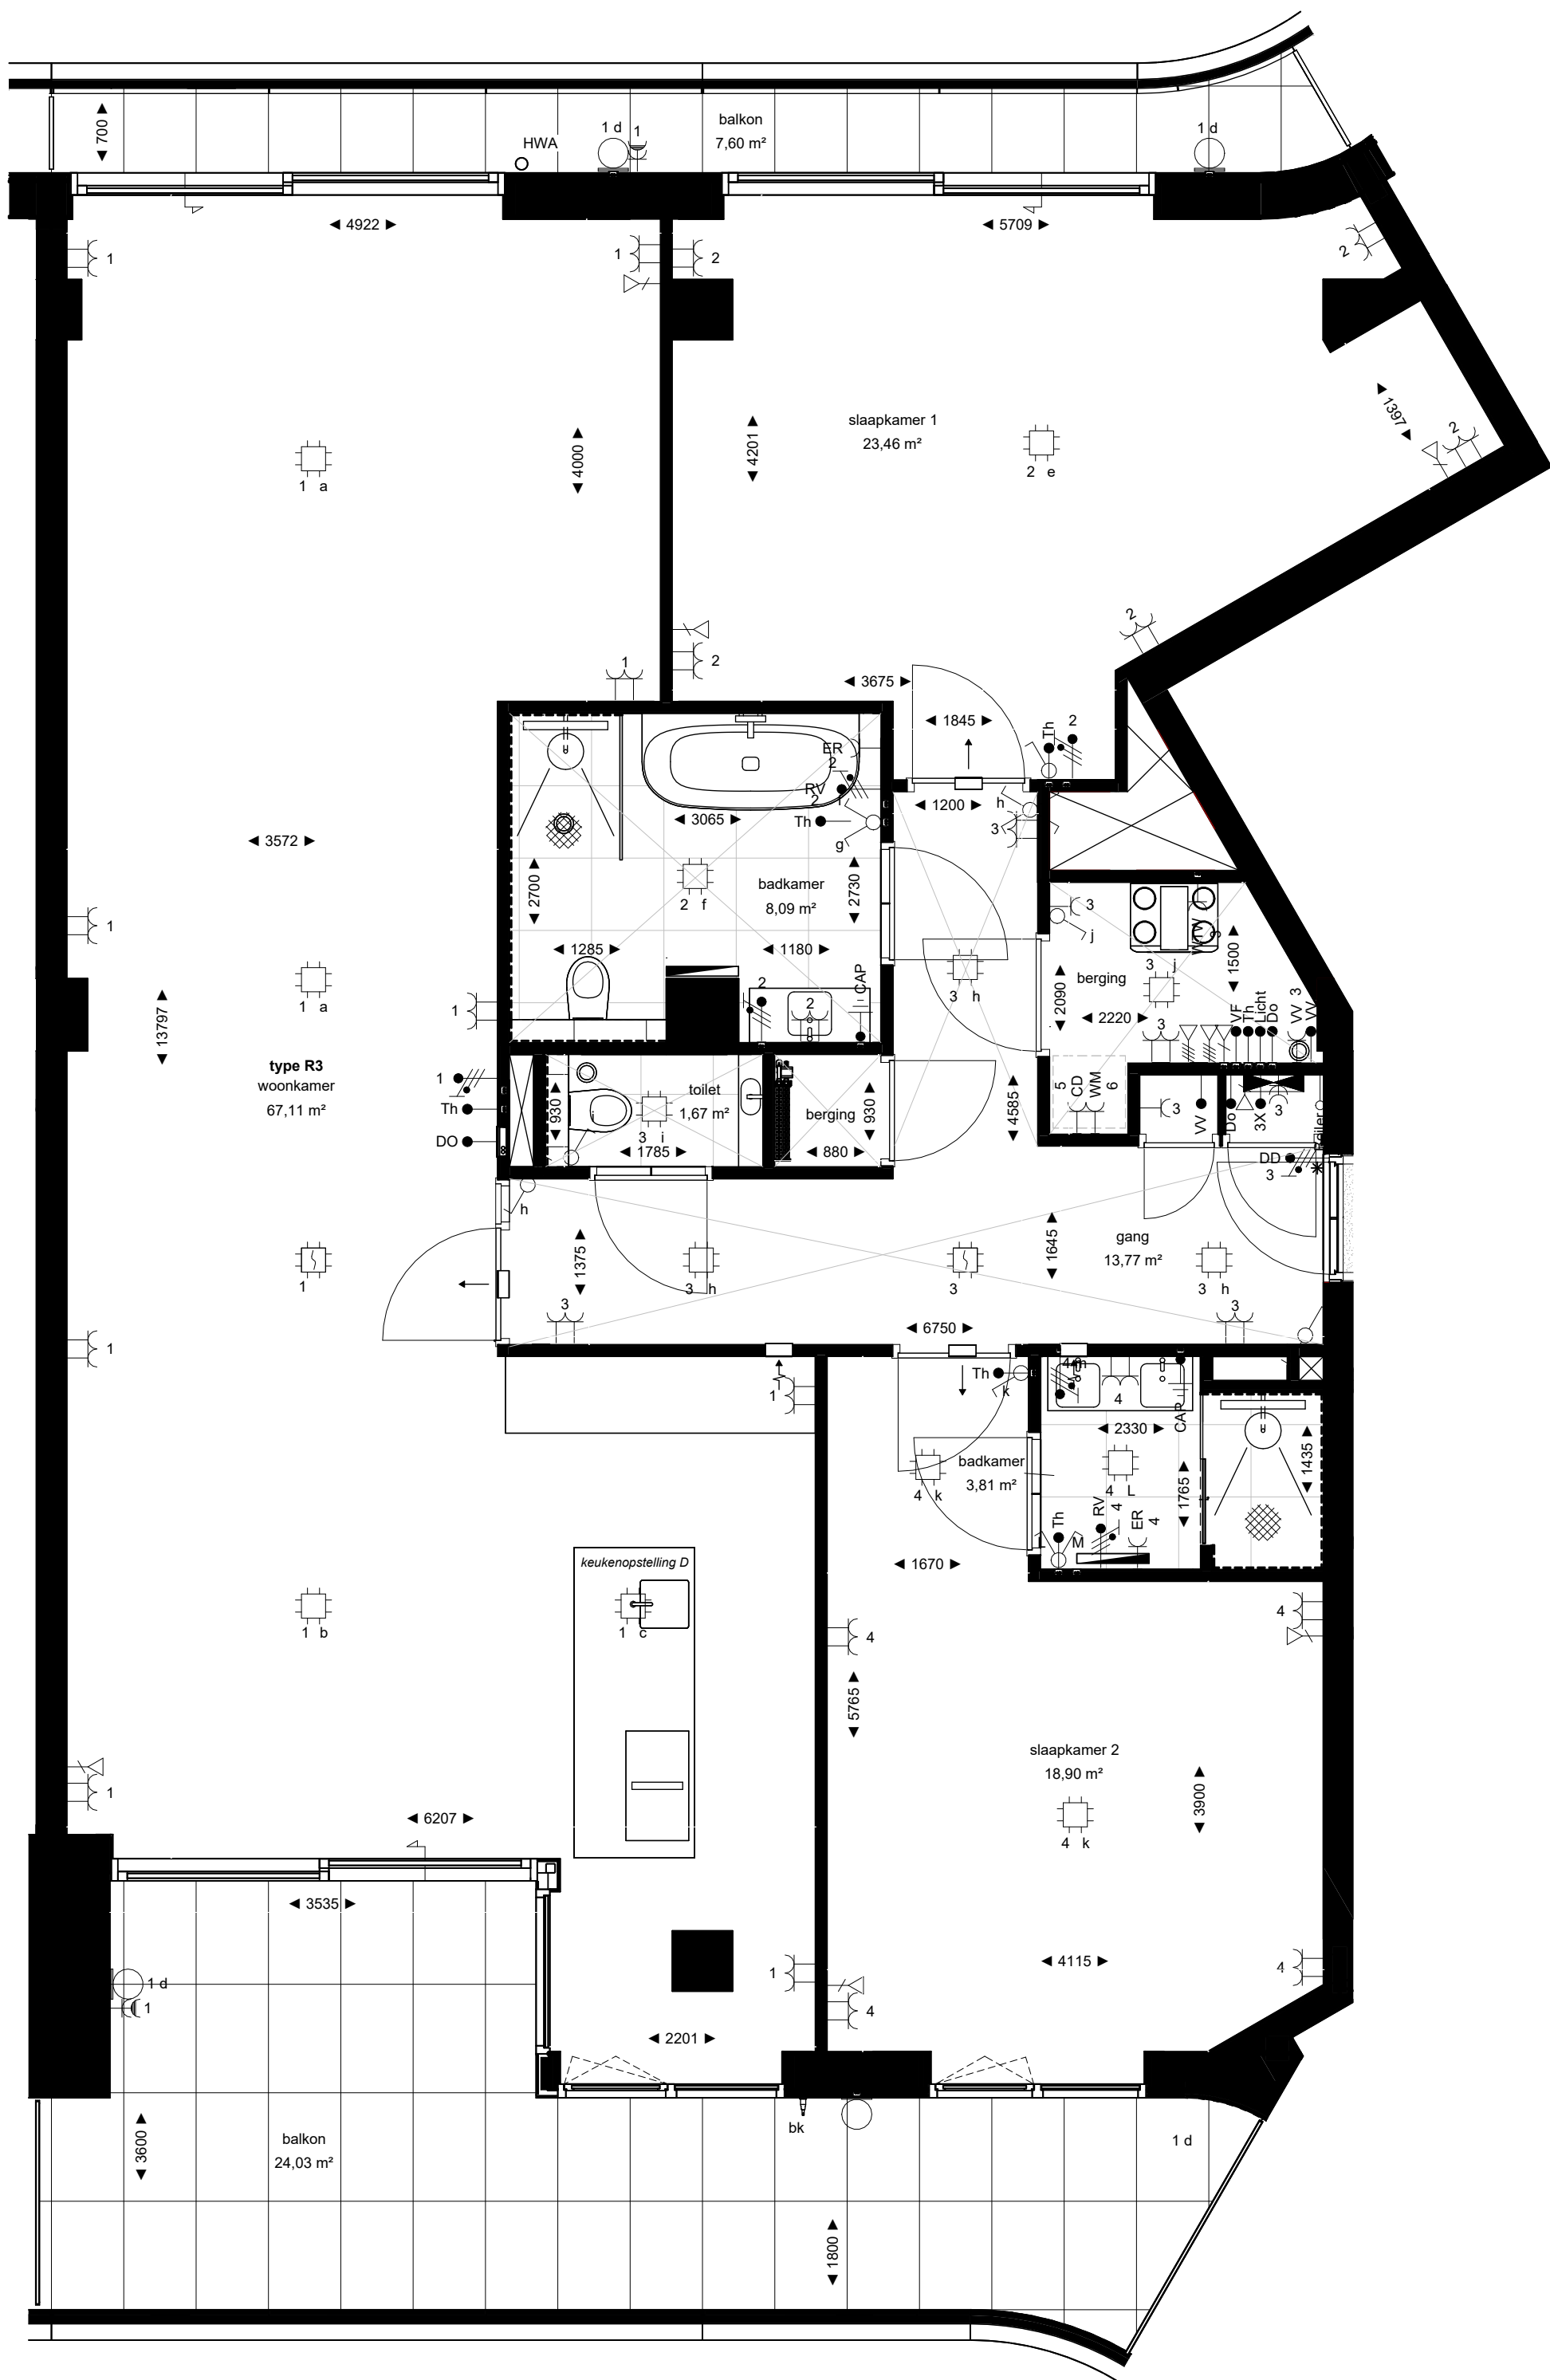


Project Den Haag, Ypsilon Park
Opdrachtgever Dura Vermeer Heyma
Projectarchitect OZ
Projectleider Max Leemans
Fase Verkoop
Onderwerp Plattegrond Verkoop

Projectnummer 13601
Schaal 1:50
Formaat A2
Datum 08-01-2026
Wijziging
Wijzigingsdatum

Bladnummer R3.KCT



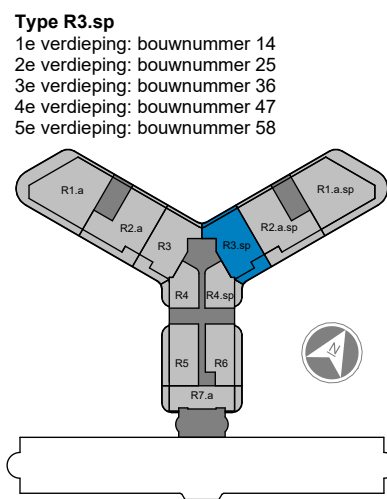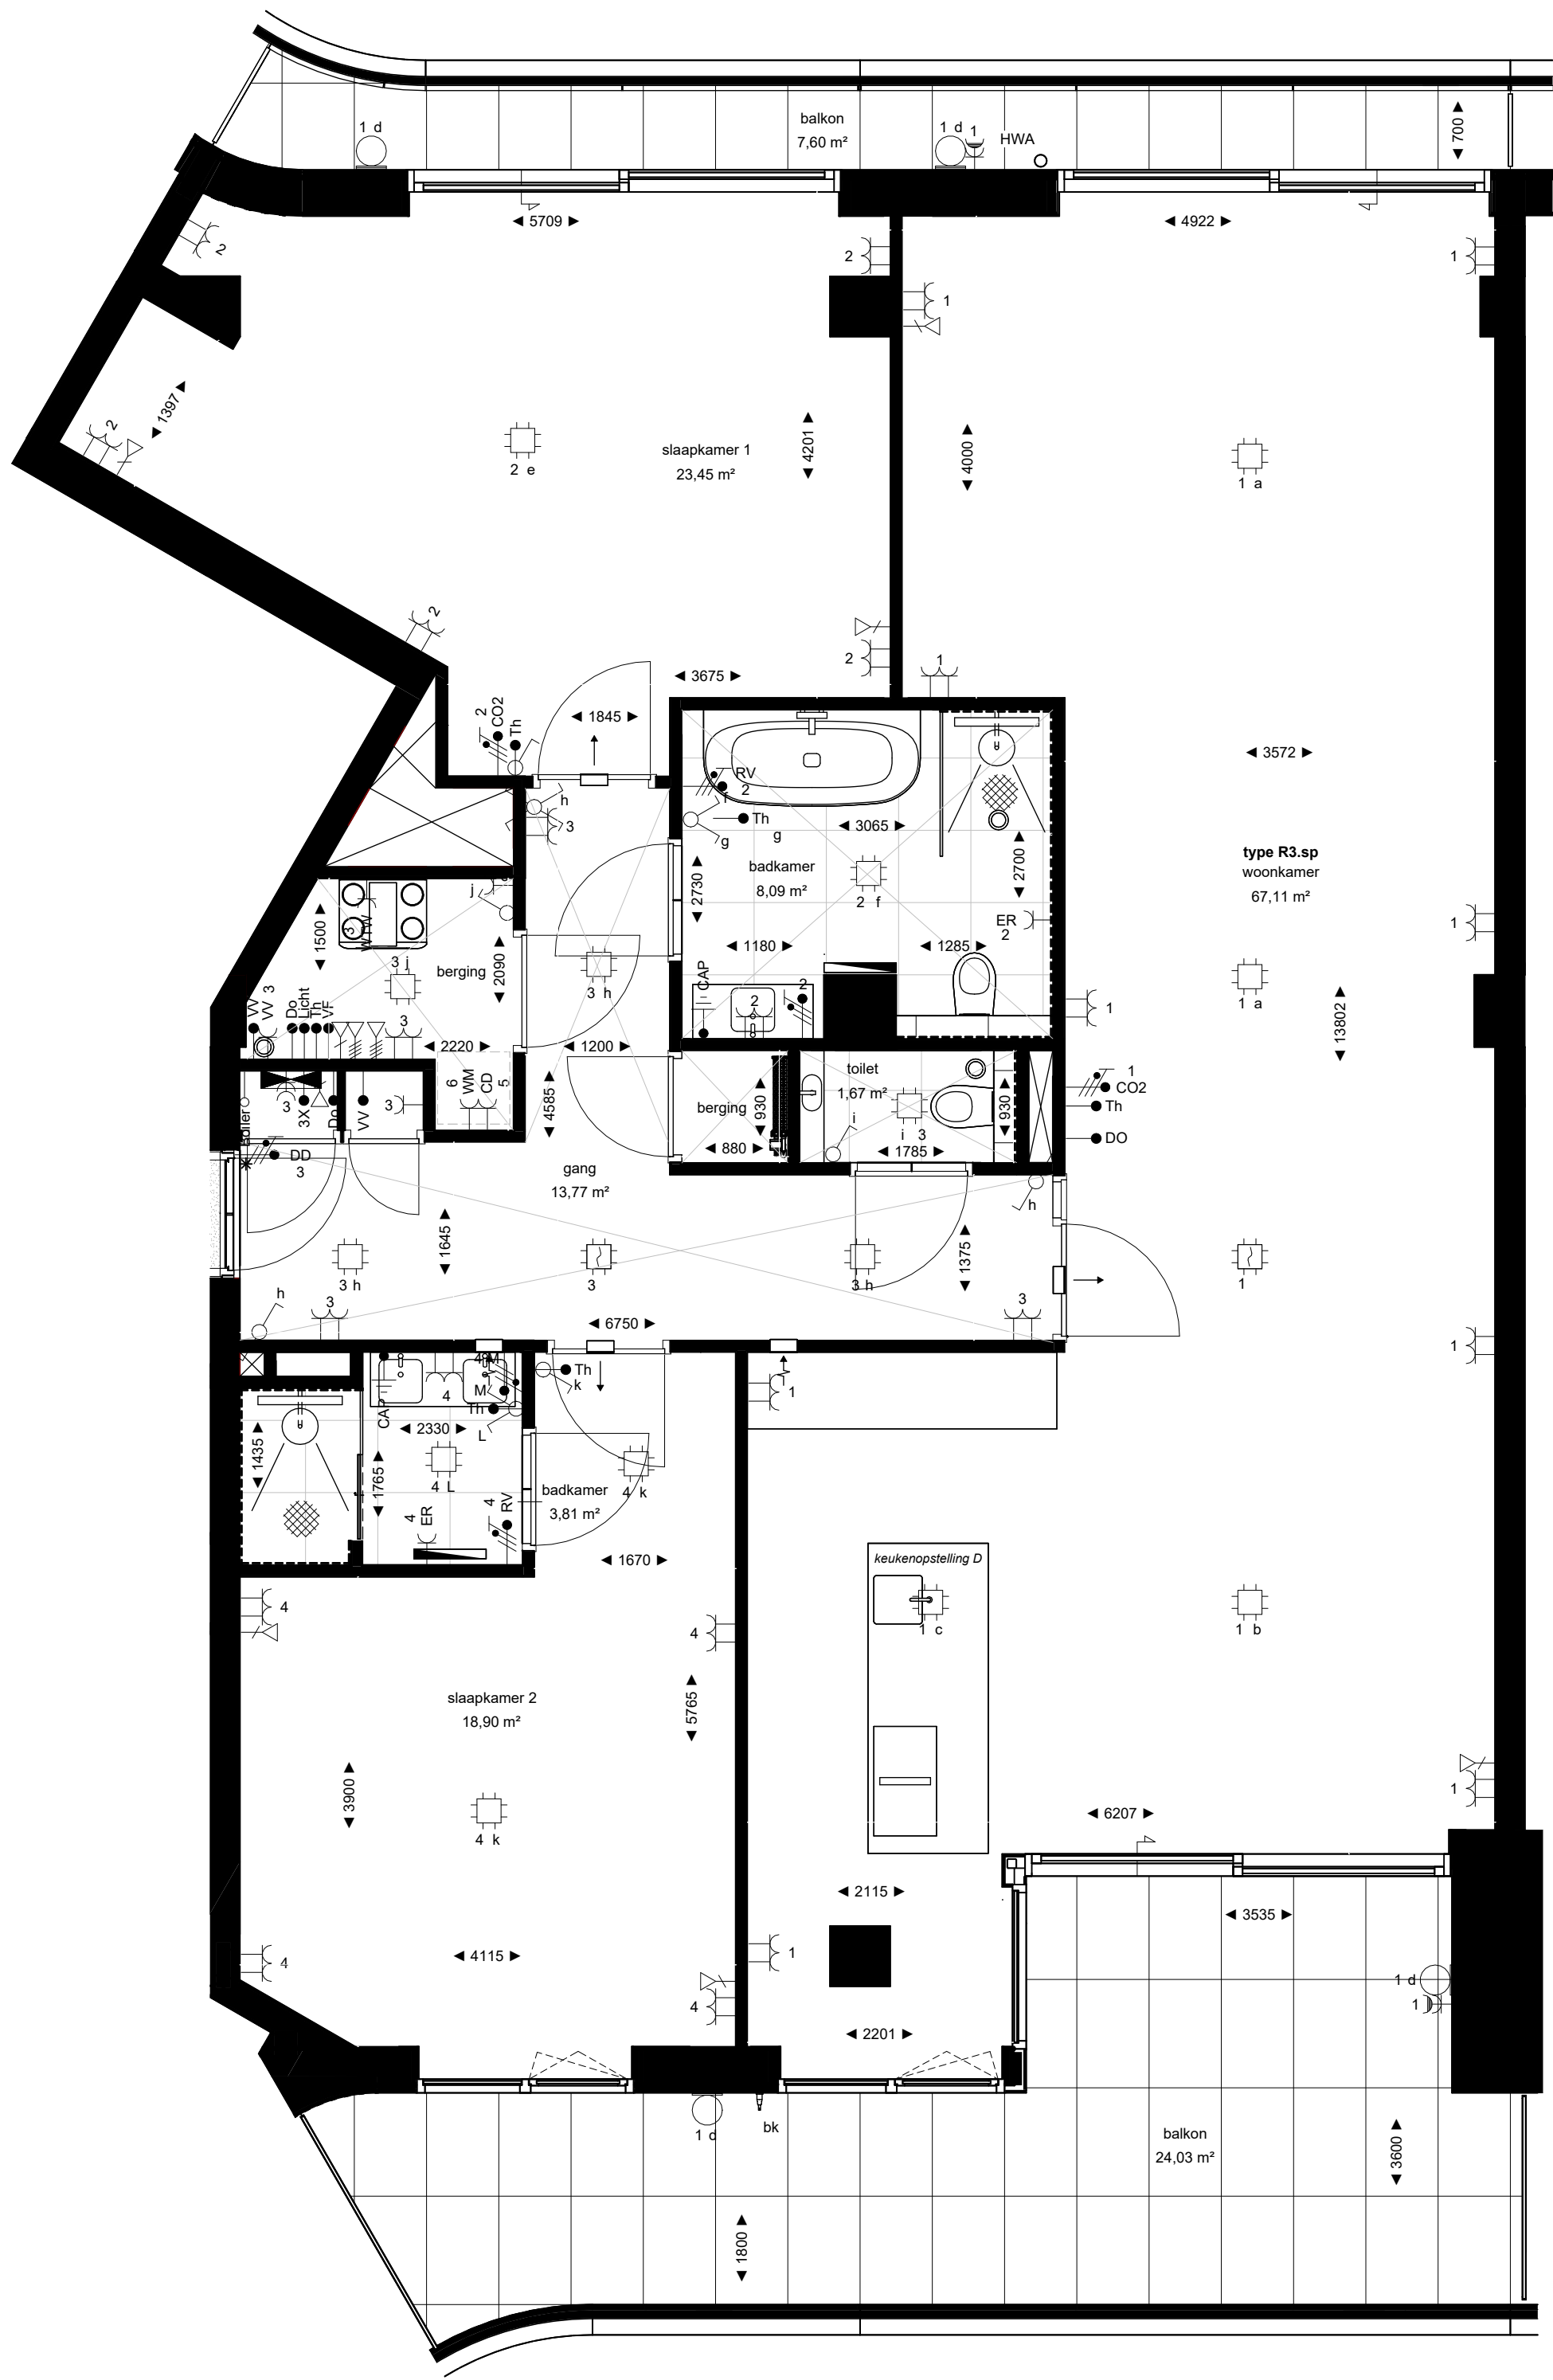

Project Den Haag, Ypsilon Park

Opdrachtgever Dura Vermeer Heyma

Projectarchitect OZ

Projectleider Max Leemans

Fase Verkoop

Onderwerp Plattegrond Verkoop

Projectnummer 13601

Schaal 1:50


Formaat A2


Datum 08-01-2026

Wijziging


Wijzigingsdatum


Bladnummer R3.sp.KCT


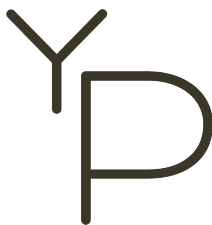



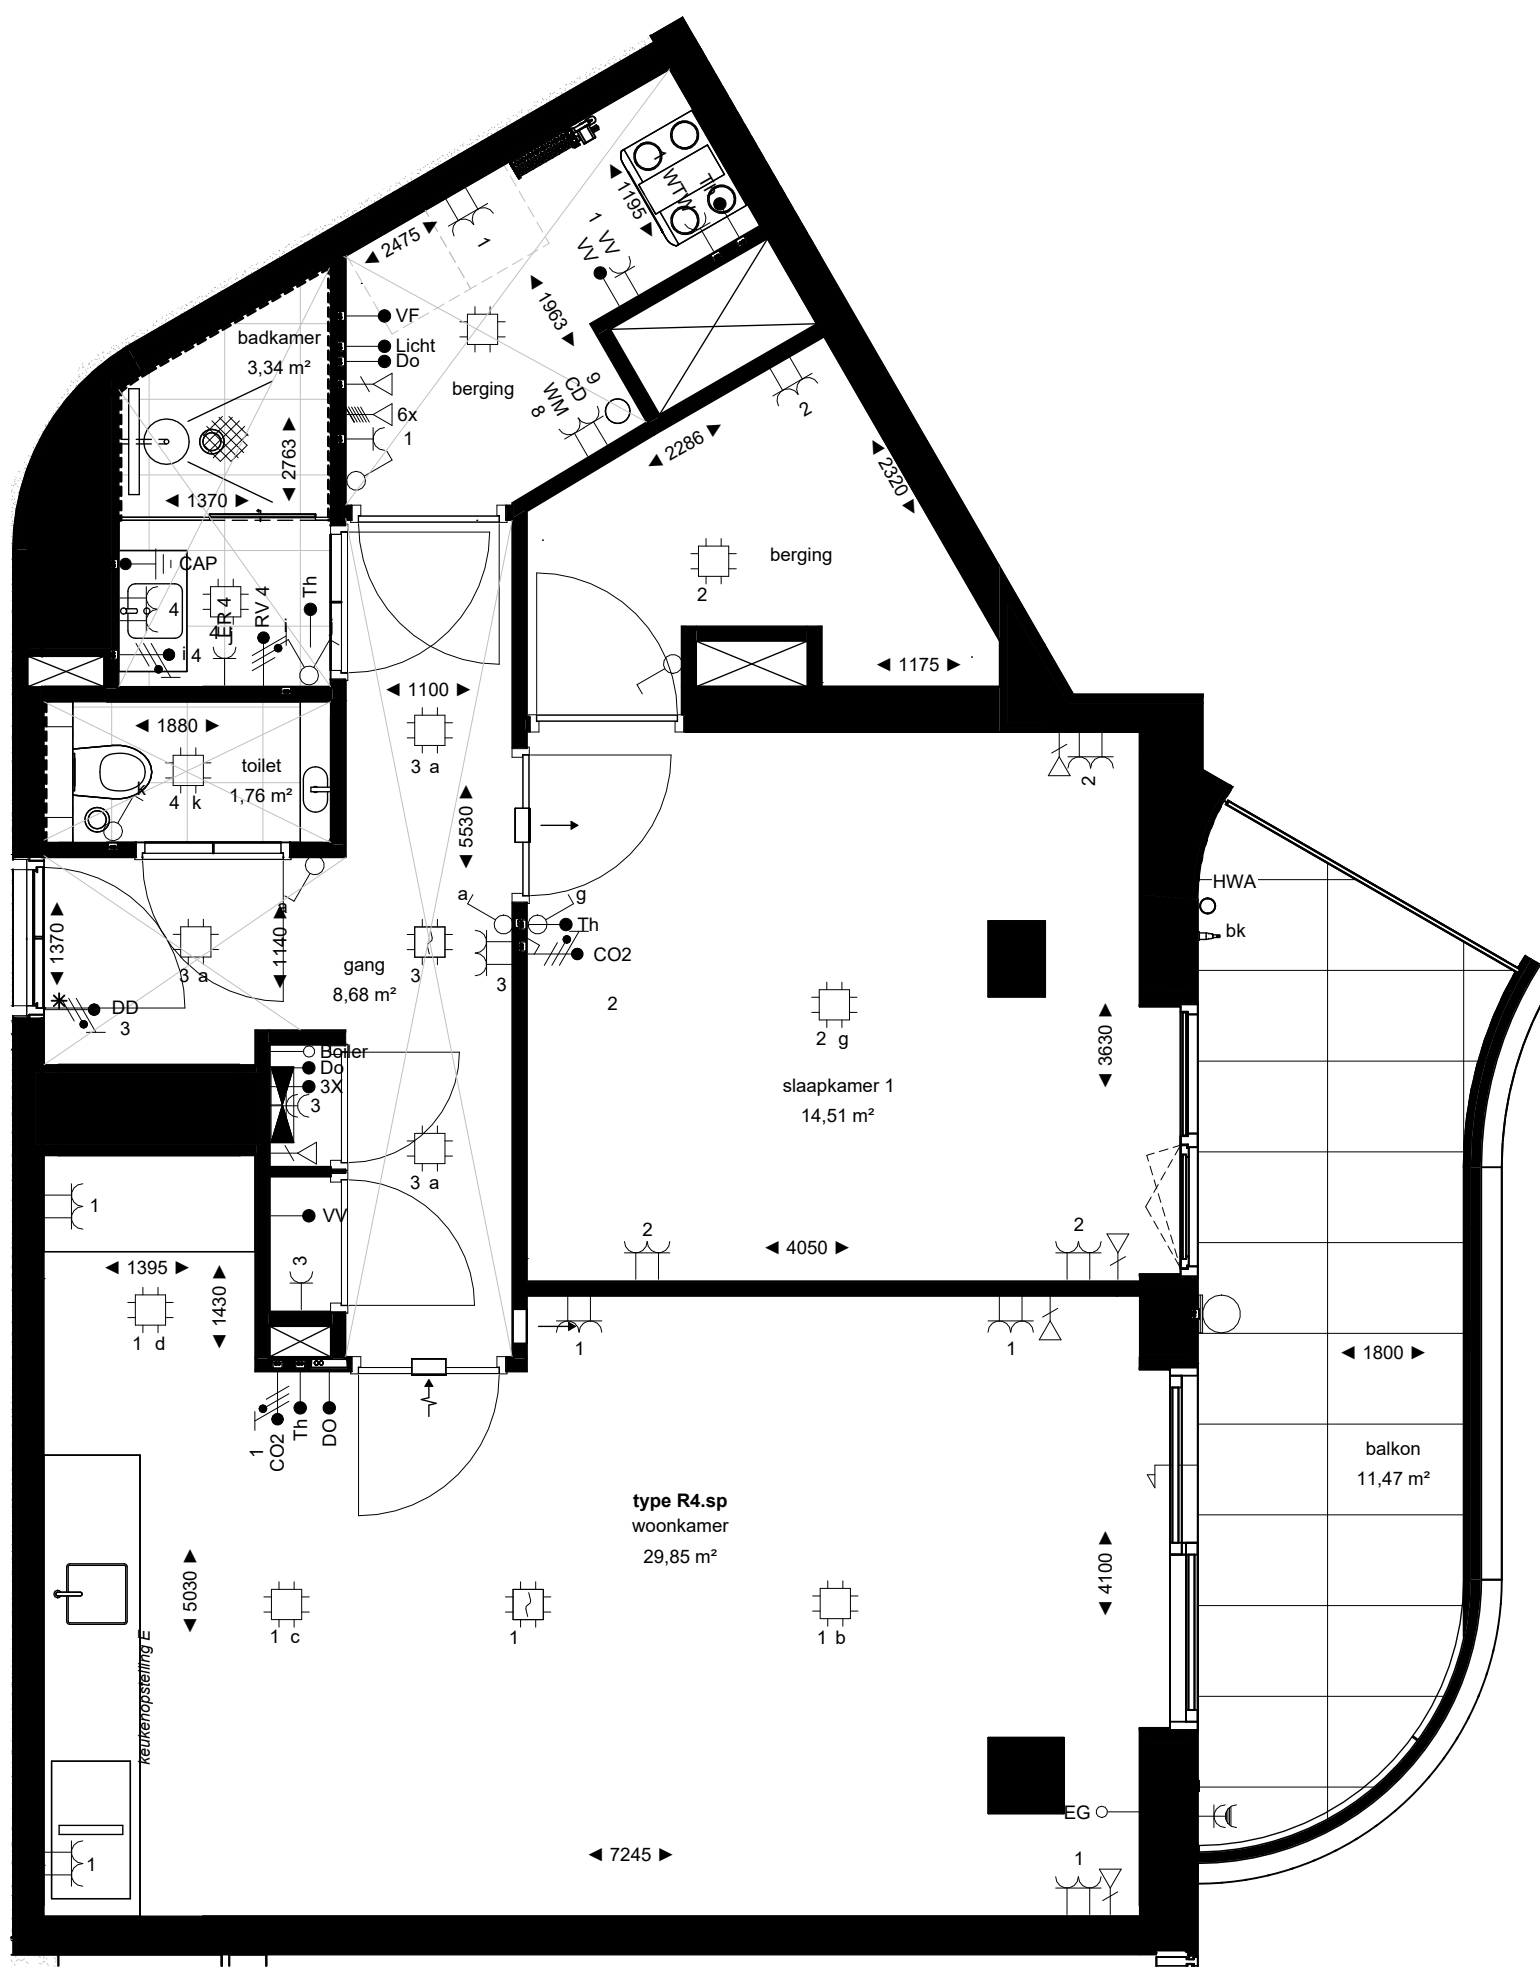


Type R4.sp
1e verdieping: bouwnummer 18

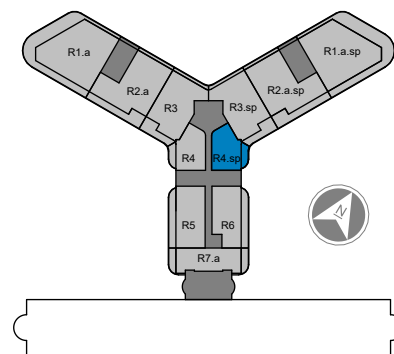

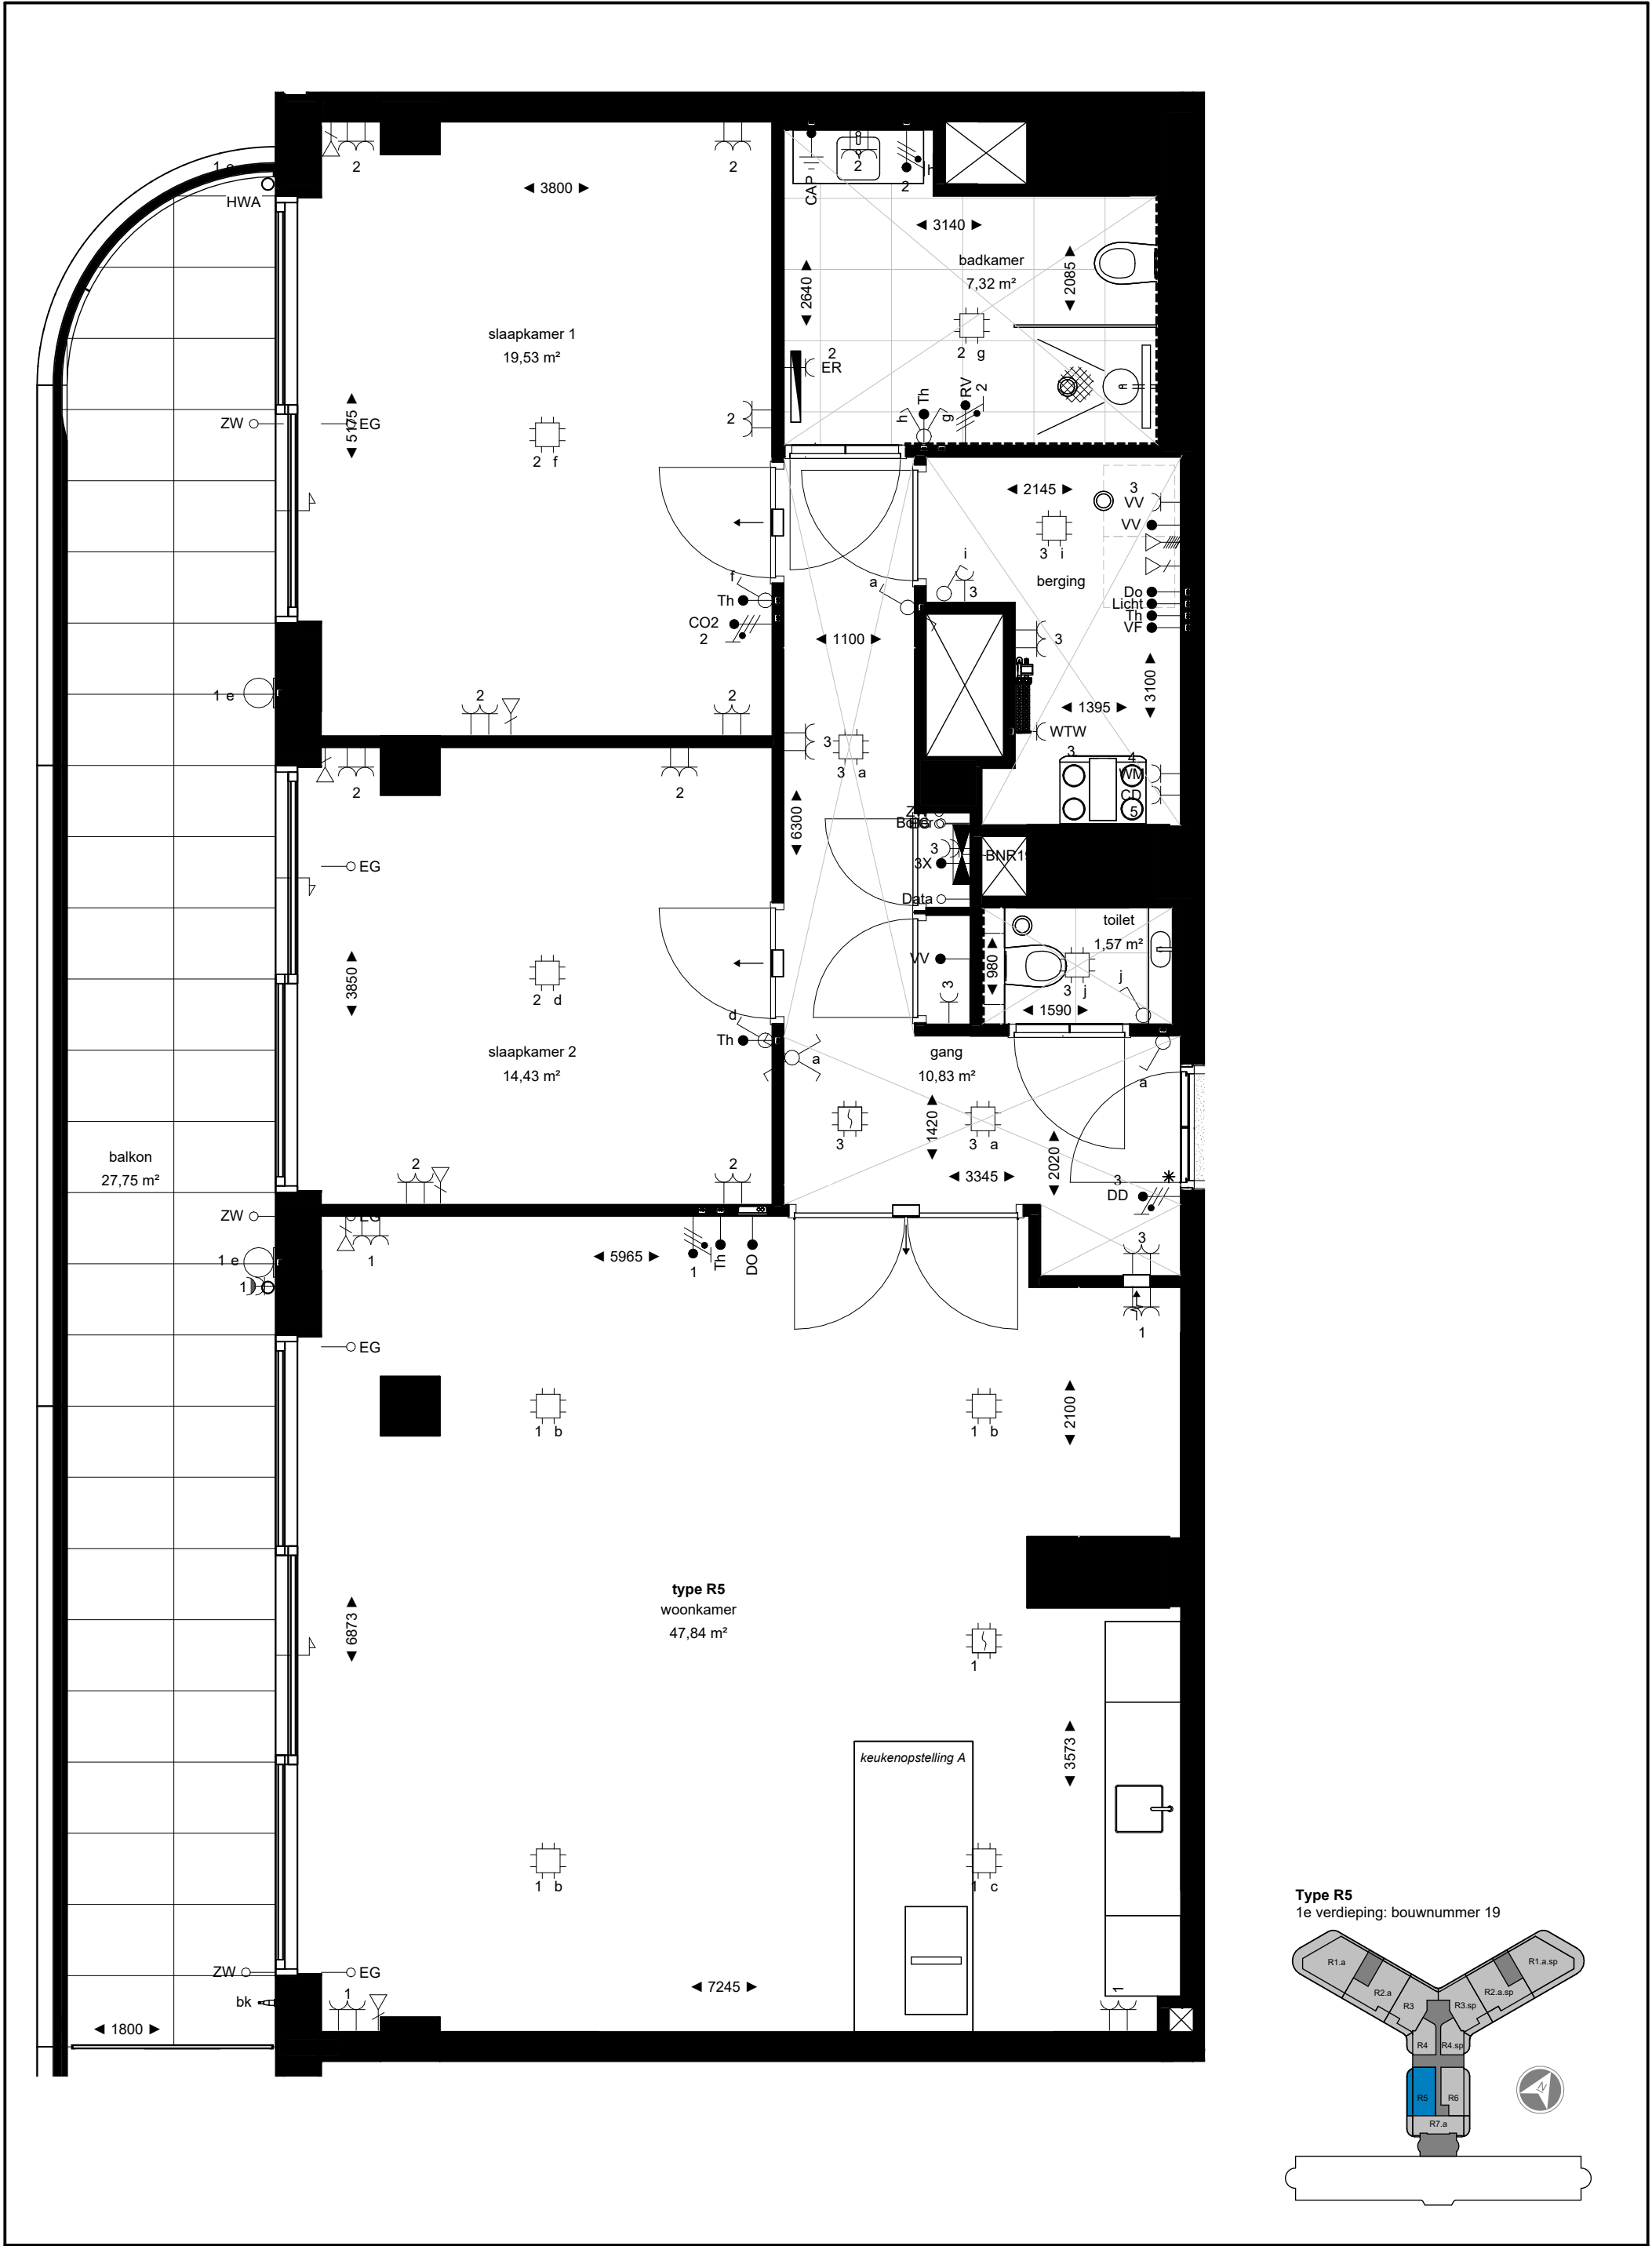

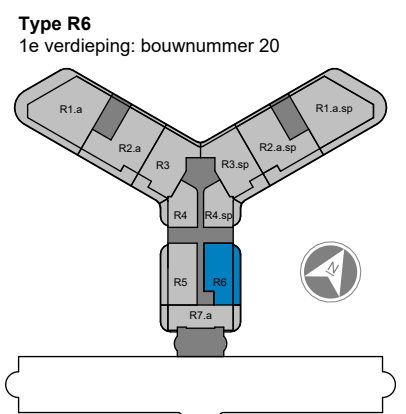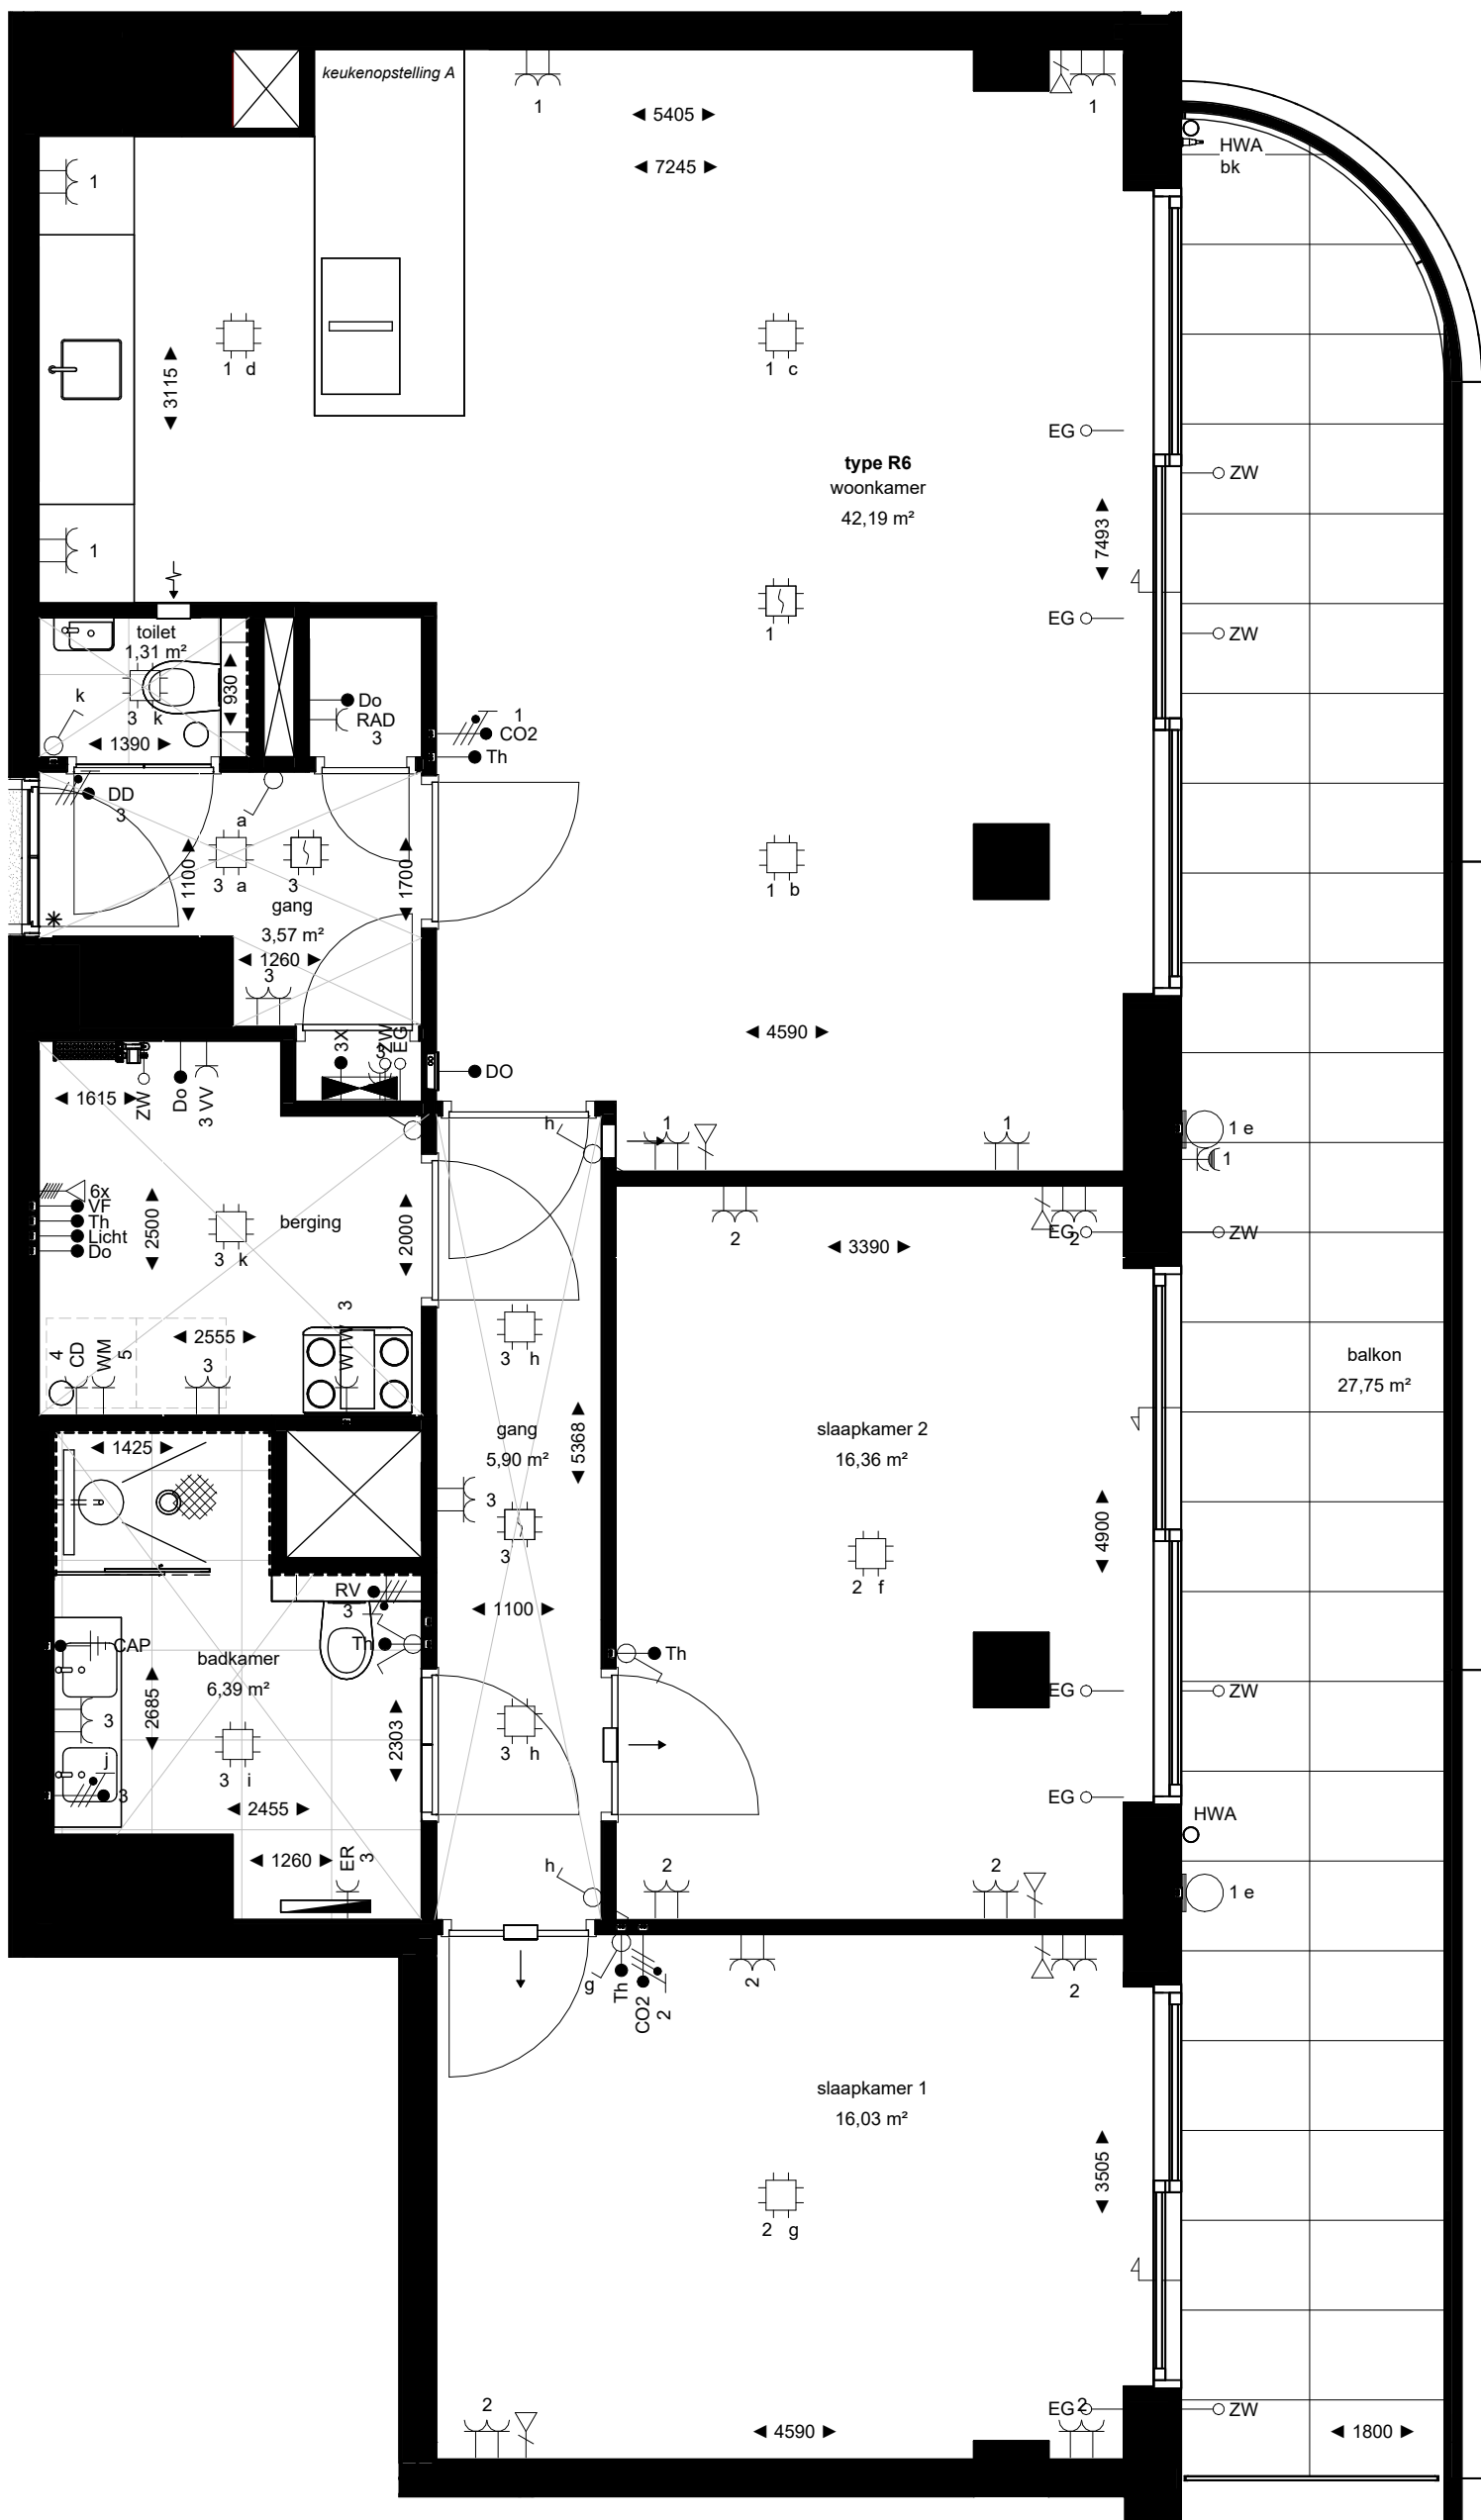


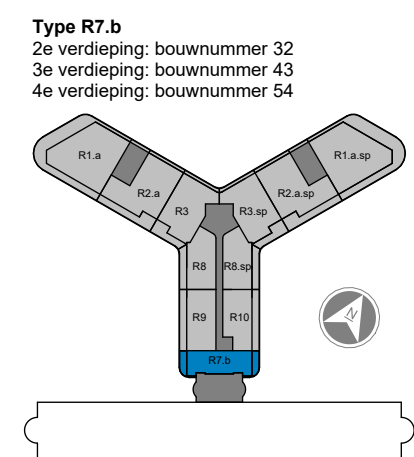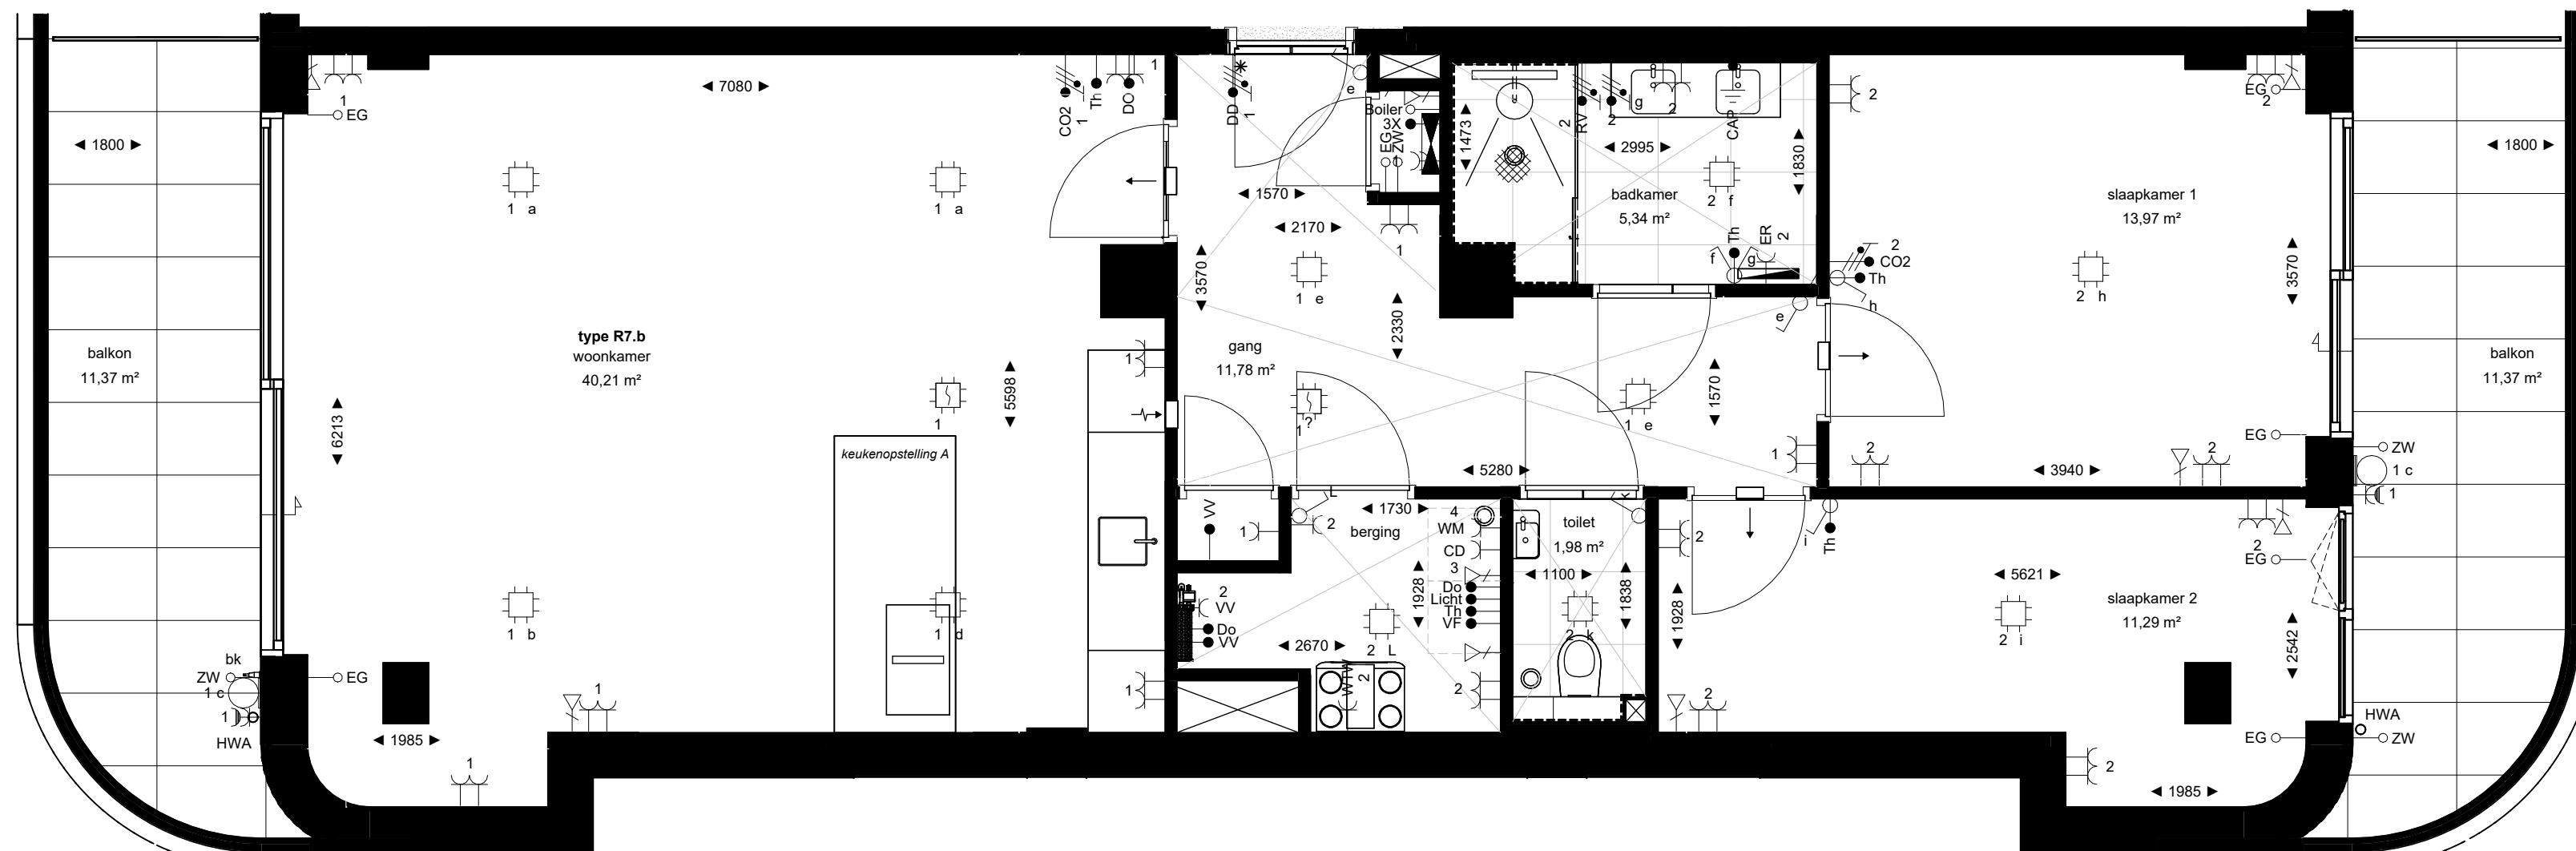

Project Den Haag, Ypsilon Park
Opdrachtgever Dura Vermeer Heyma
Projectarchitect OZ
Projectleider Max Leemans
Fase Verkoop
Onderwerp Plattegrond Verkoop



Projectnummer 13601
Schaal 1:50
Formaat A2
Datum 08-01-2026
Wijziging
Wijzigingsdatum
Bladnummer R7.b.KCT




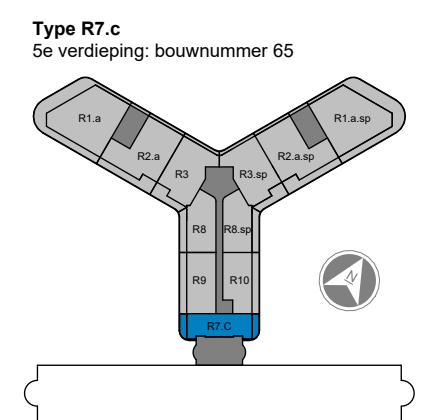



Projectnummer	13601
Schaal	1:50
Formaat	A2
Datum	08-01-2026
Wijziging	
Wijzigingsdatum	
Bladnummer	R7.c.KCT



YP

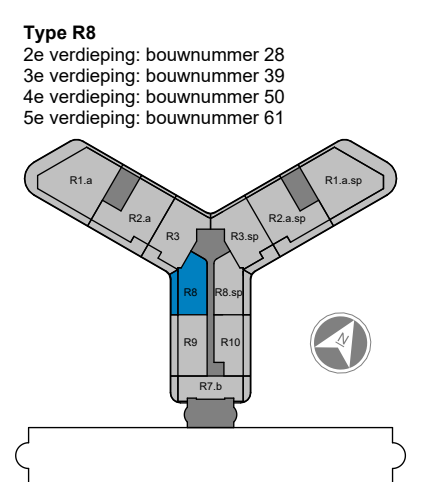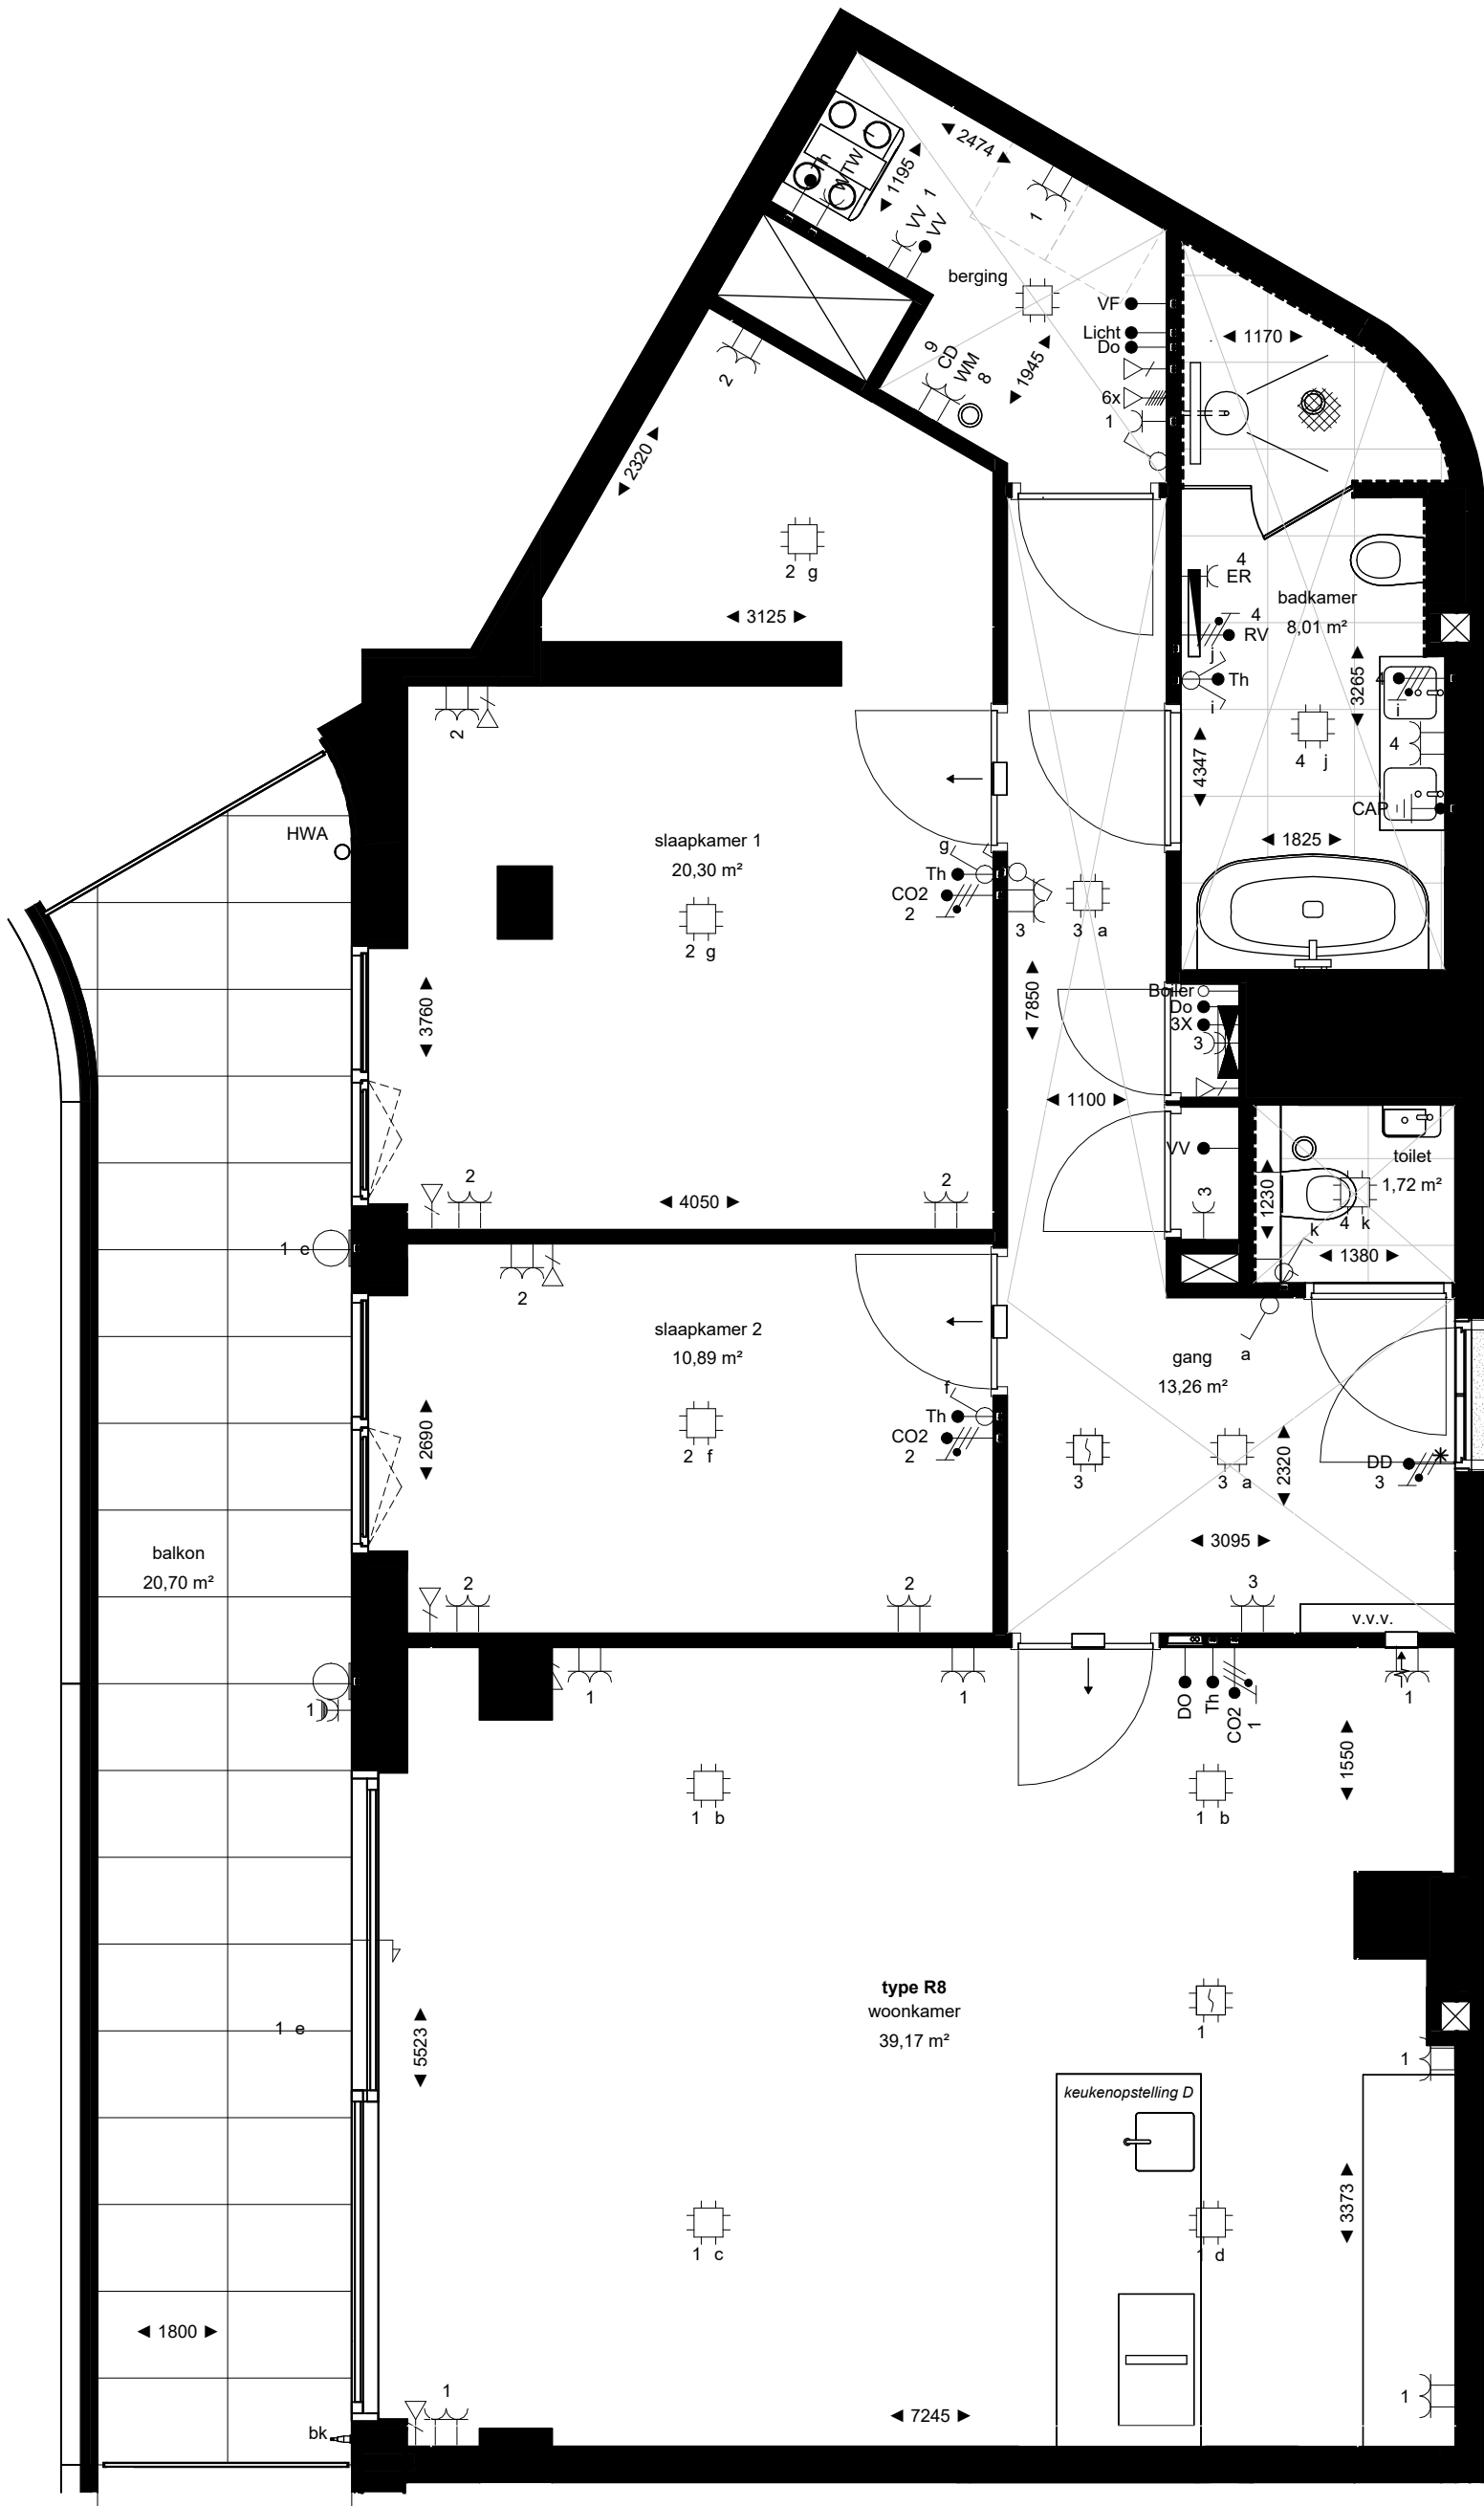


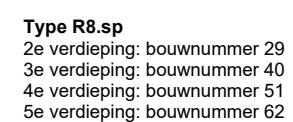

Projectnummer 13601
Schaal 1:50
Datum 08-01-2026
Wijziging
Detail R8.sp.KCT

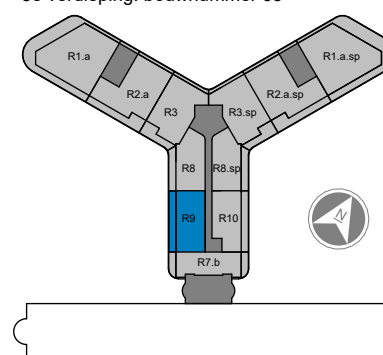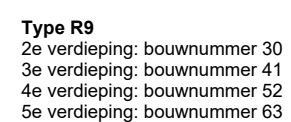


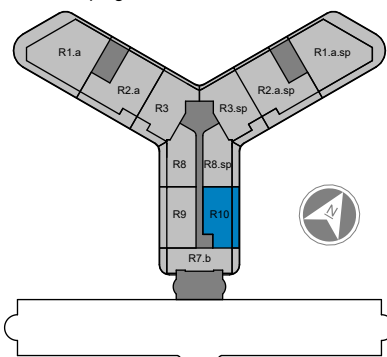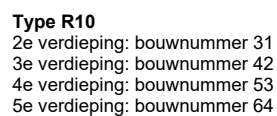

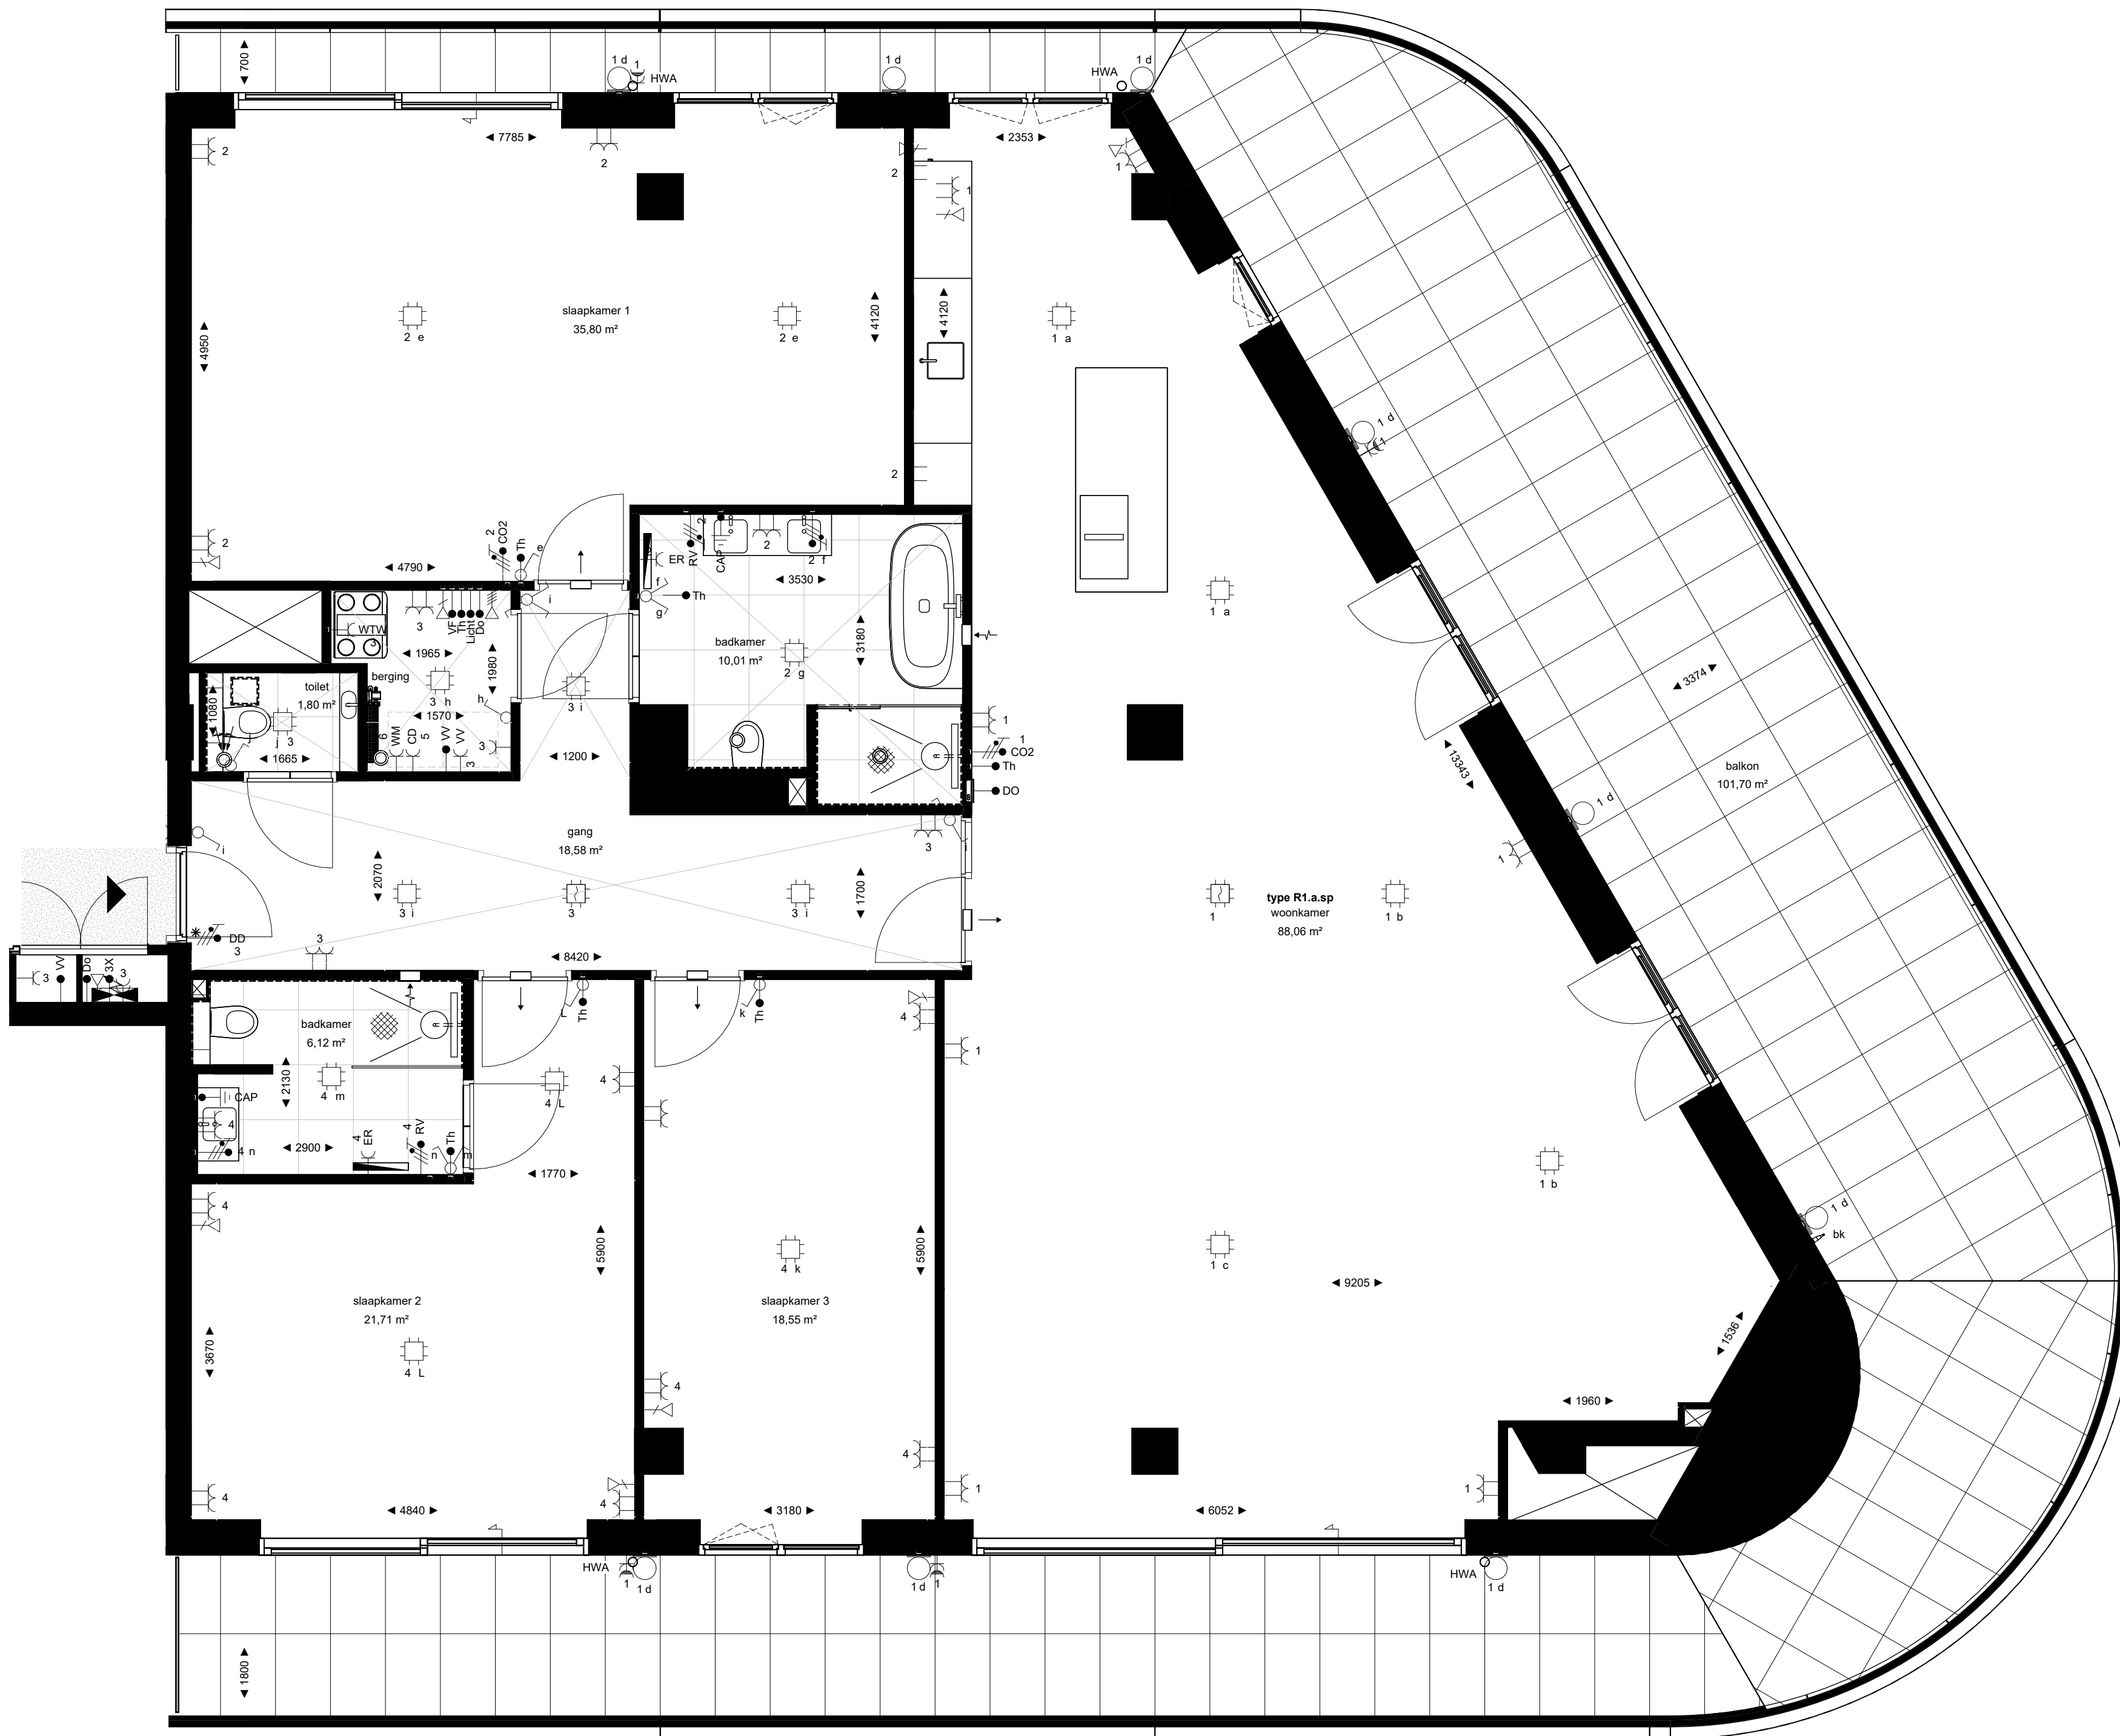

2e en 4e verdieping

Type R1.a.sp
2e verdieping: bouwnummer 27
4e verdieping: bouwnummer 49

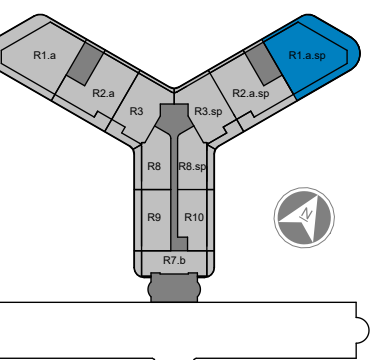


Project Den Haag, Ypsilon Park
Opdrachtgever Dura Vermeer Heyma
Projectarchitect OZ
Projectleider Max Leemans
Fase Verkoop
Onderwerp Plattegrond Verkoop

Projectnummer 13601
Schaal 1:50
Formaat A1
Datum 08-01-2026
Wijziging
Wijzigingsdatum

Bladnummer R1.a.sp.KCT.




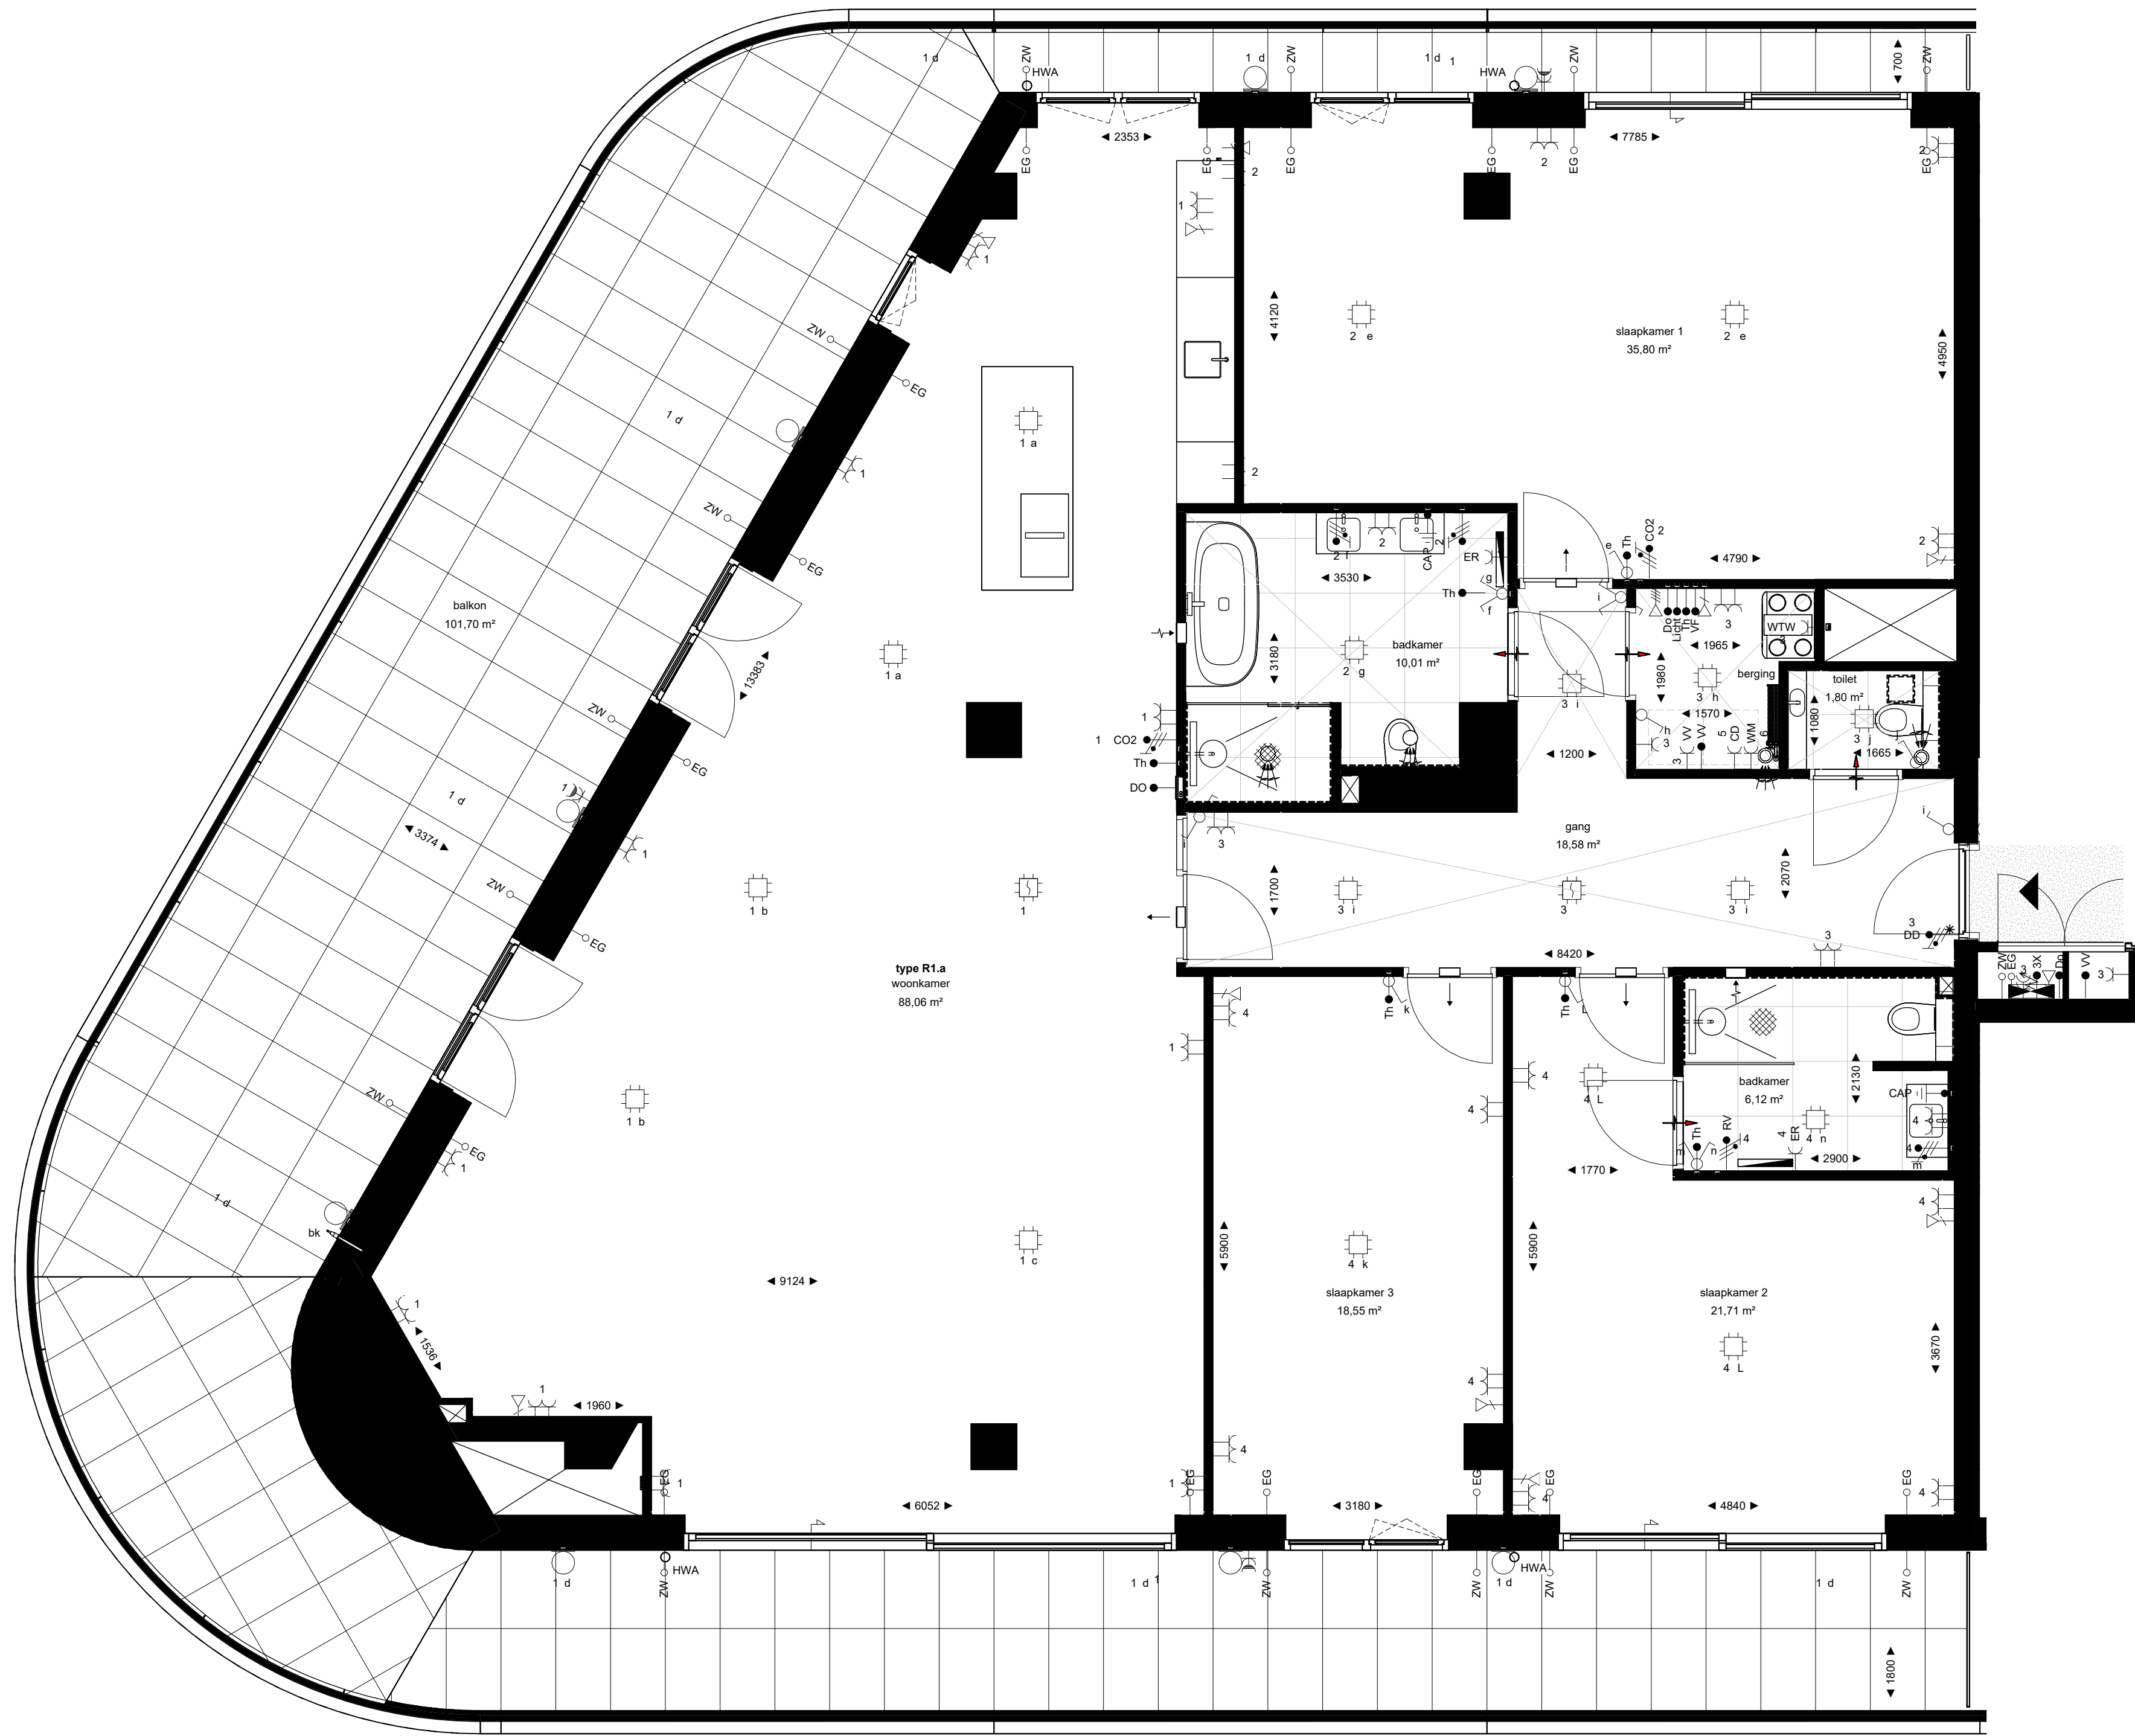


2e en 4e verdieping



Project	Den Haag, Ypsilon Park	Projectnummer	13601
Opdrachtgever	Dura Vermeer Heyma	Schaal	1:50
Projectarchitect	OZ	Formaat	A1
Projectleider	Max Leemans	Datum	08-01-2026
Fase	Verkoop	Wijziging	
Onderwerp	Plattegrond Verkoop	Wijzigingsdatum	

Type R1.a
2e verdieping: bouwnummer 22
4e verdieping: bouwnummer 44

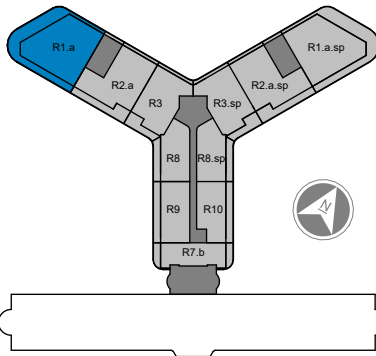

Bladnummer R1.a.KCT.

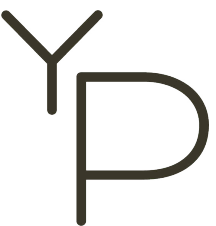


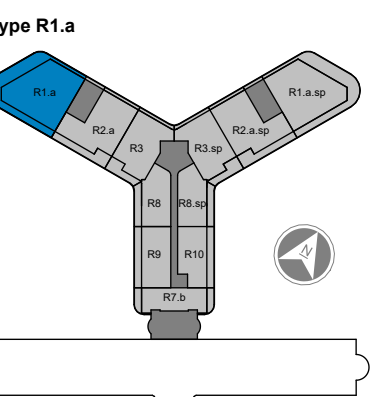
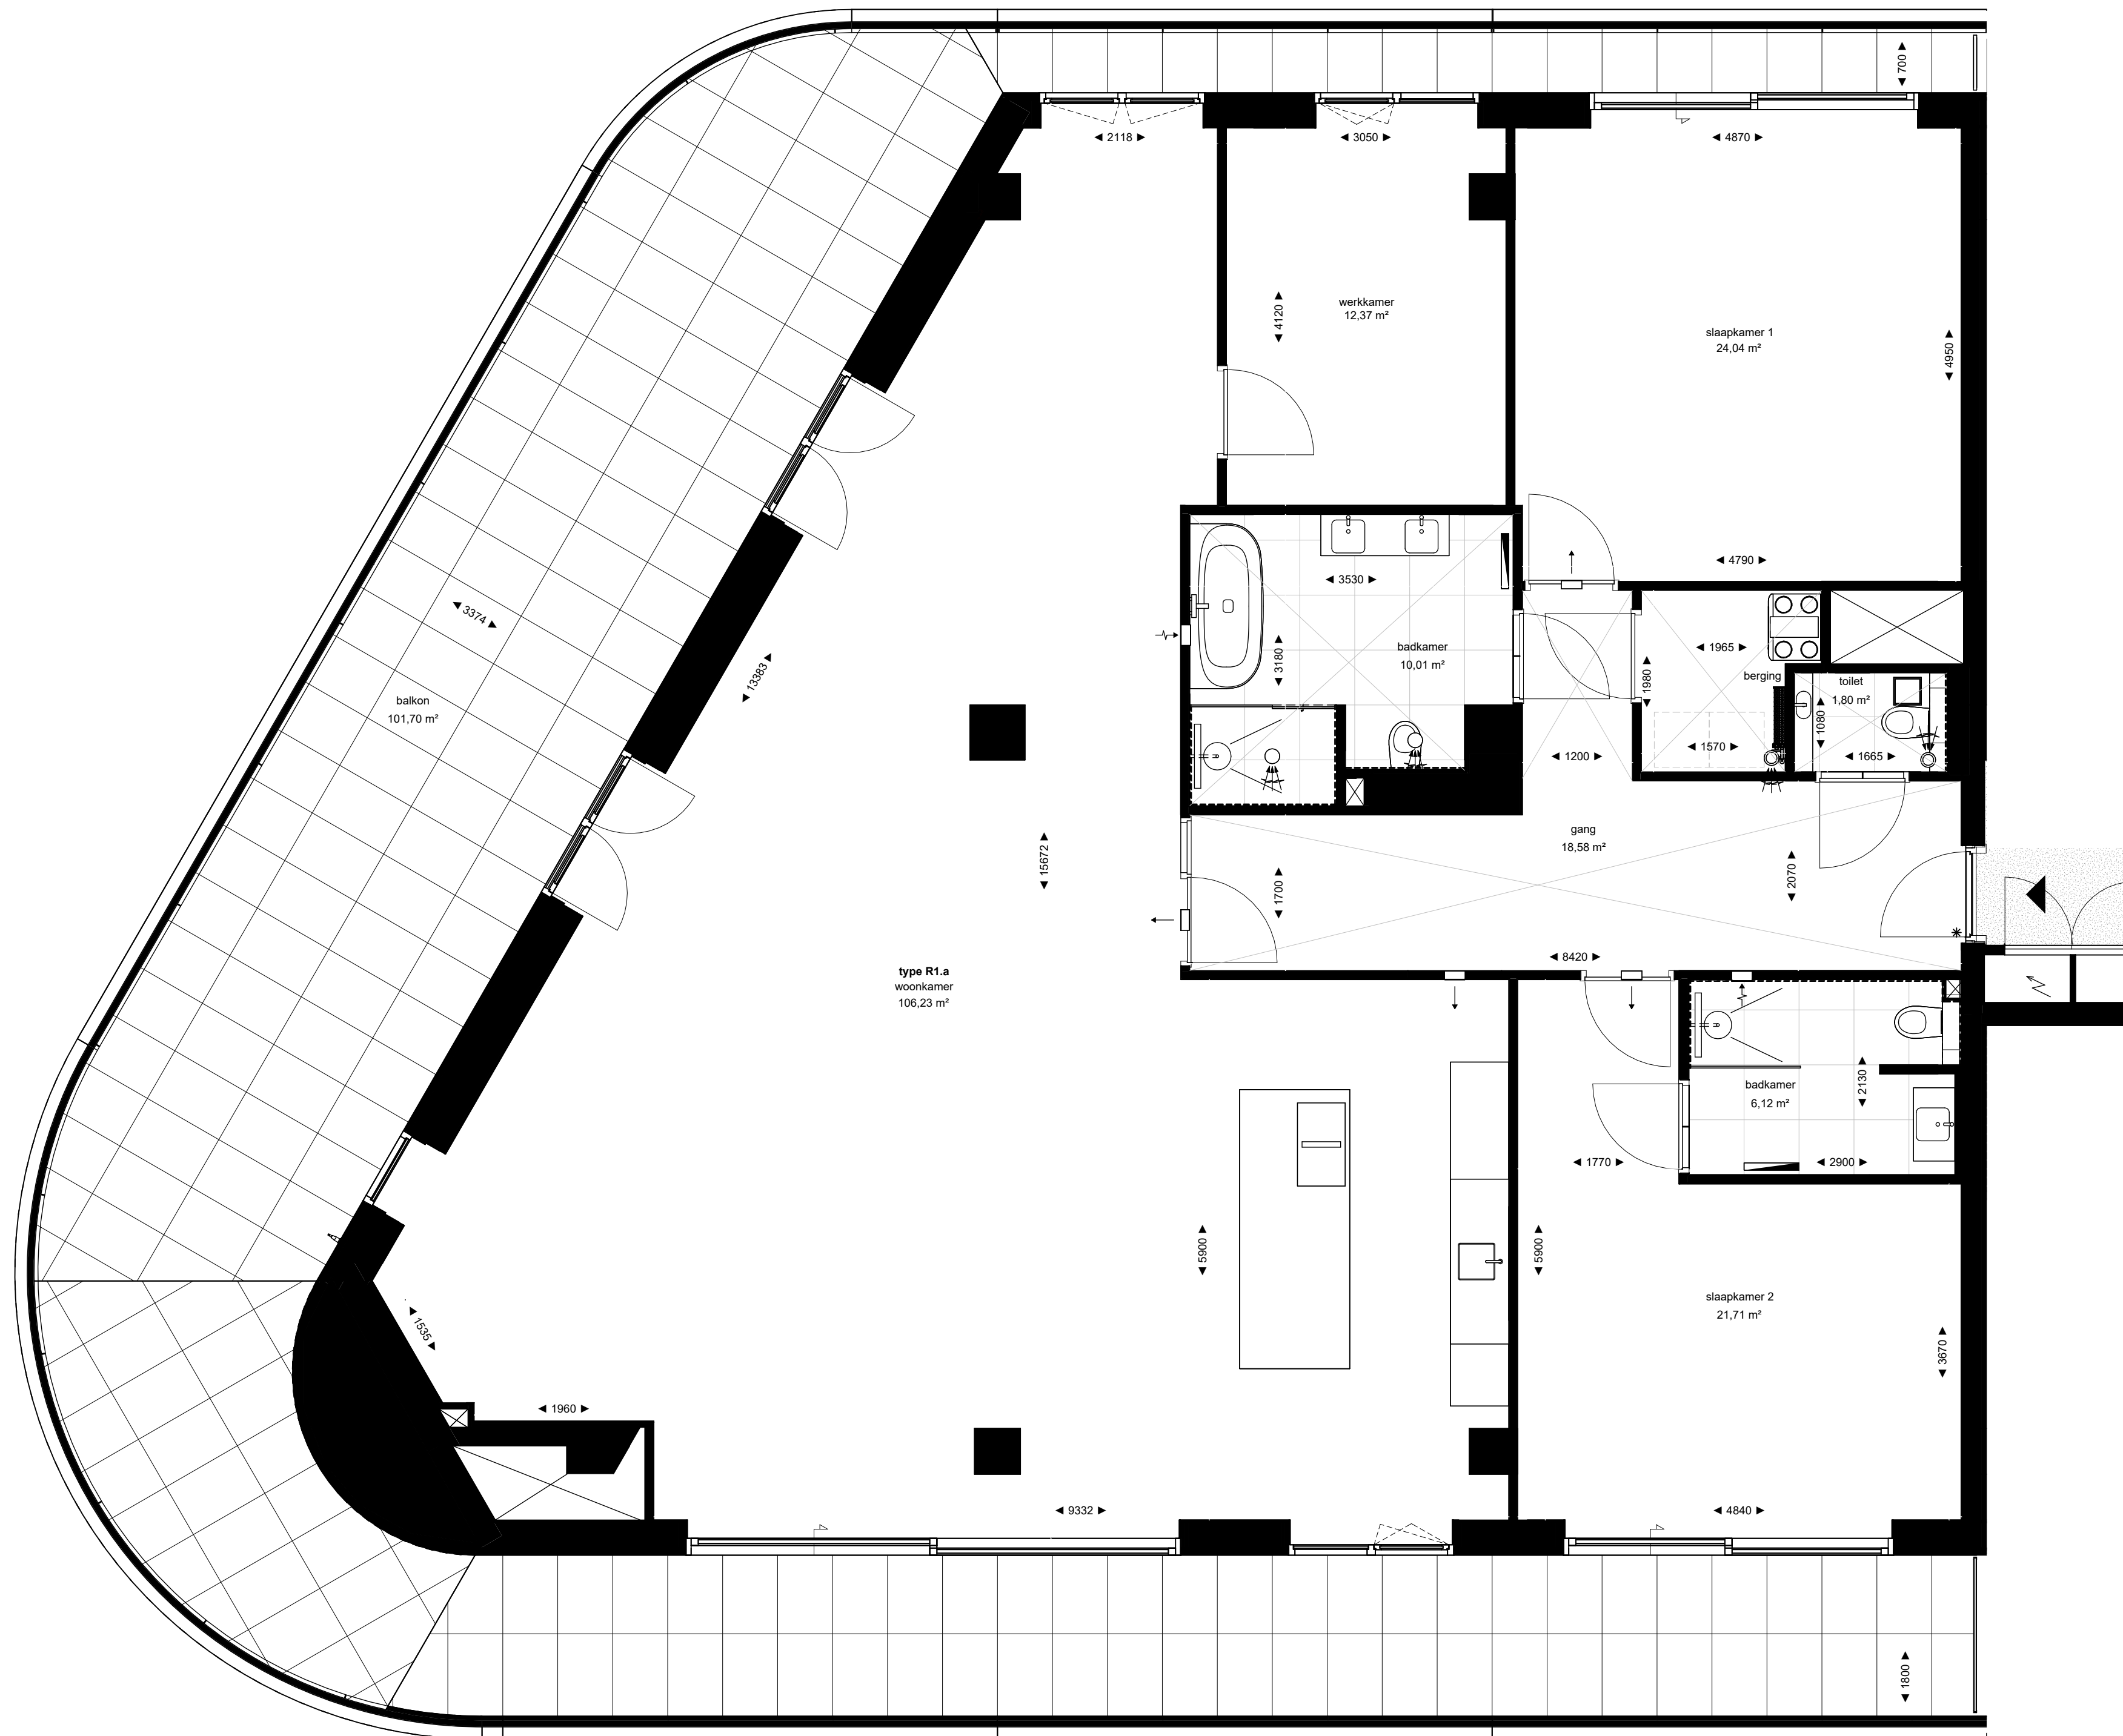


Project Den Haag, Ypsilon Park
Opdrachtgever Dura Vermeer Heyma
Projectarchitect OZ
Projectleider Max Leemans
Fase Verkoop
Onderwerp Plattegrond Verkoop

Projectnummer 13601
Schaal 1:50
Formaat A1
Datum 08-01-2026
Wijziging
Wijzigingsdatum


Bladnummer R1.a.KCT.optie3

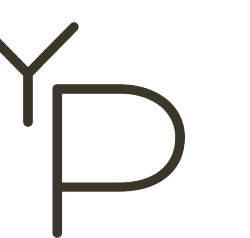


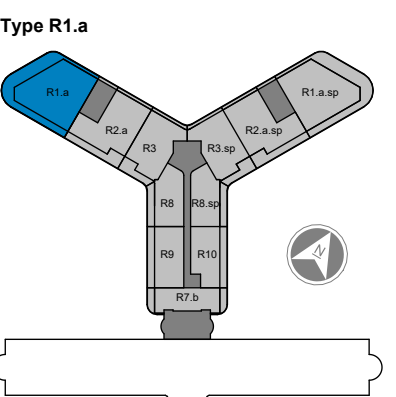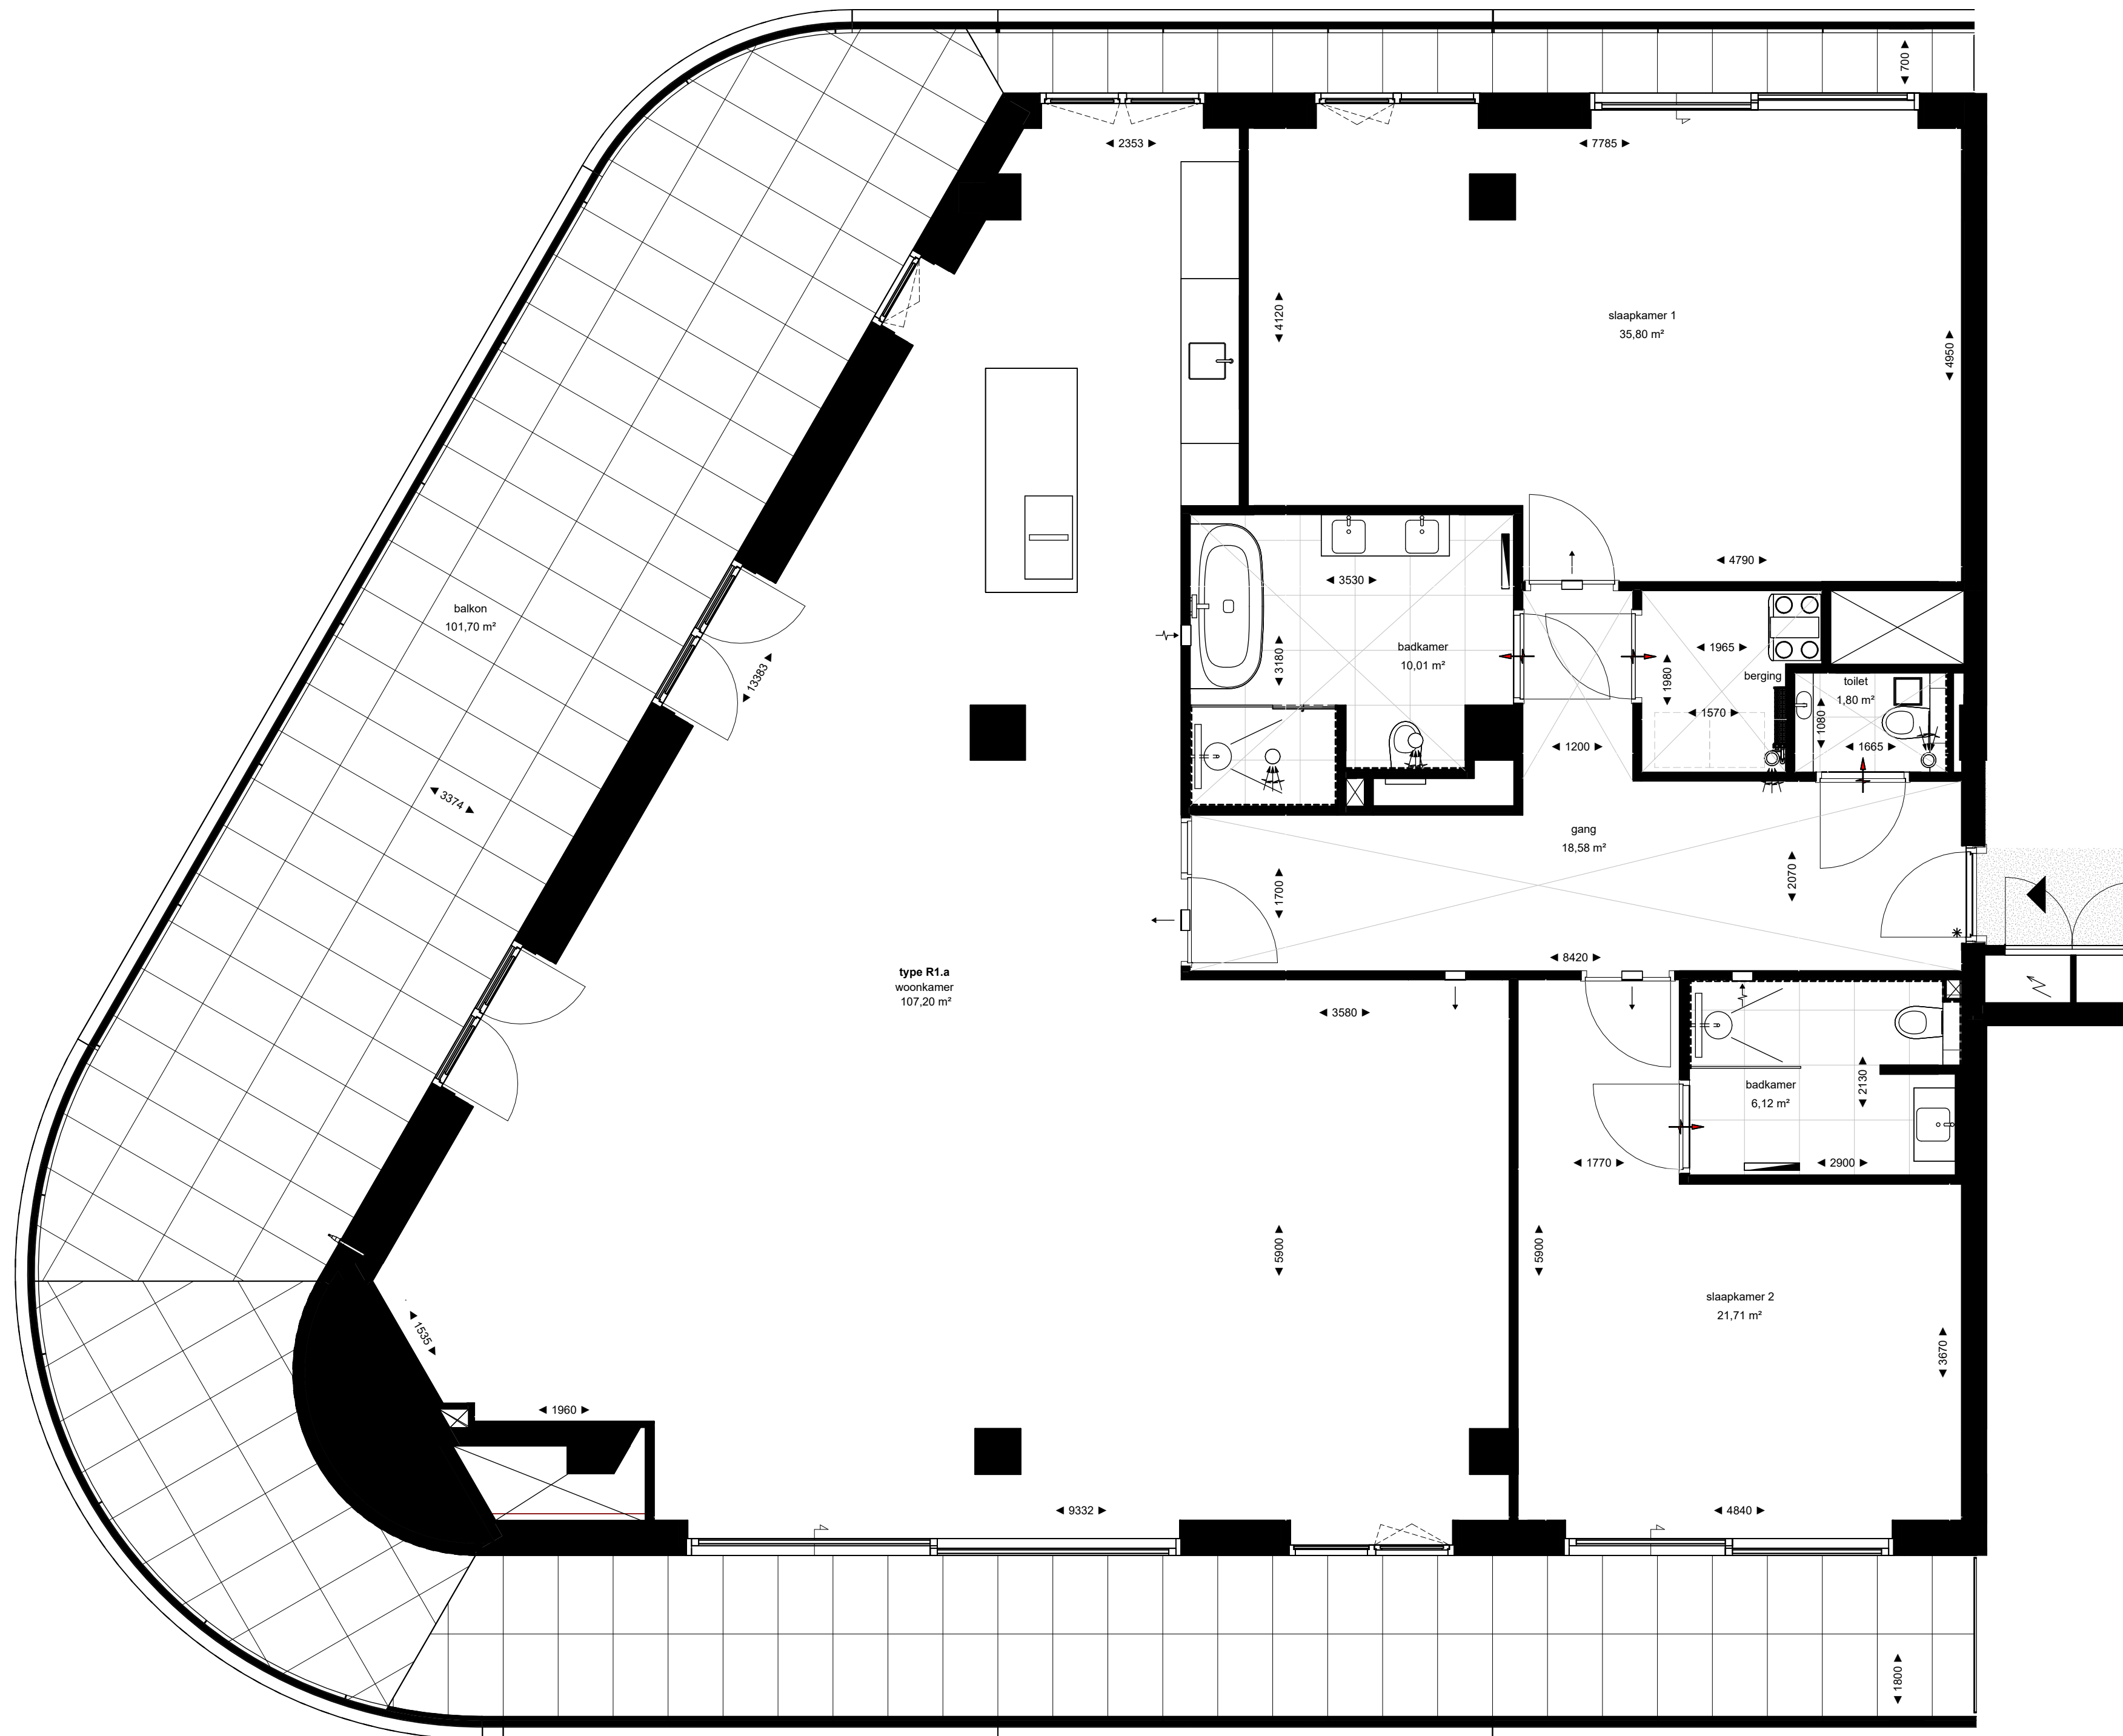

Project	Den Haag, Ypsilon Park	Projectnummer	13601
Opdrachtgever	Dura Vermeer Heyma	Schaal	1:50
Projectarchitect	OZ	Formaat	A1
Projectleider	Max Leemans	Datum	08-01-2026
Fase	Verkoop	Wijziging	
Onderwerp	Plattegrond Verkoop	Wijzigingsdatum	

Bladnummer R1.a.KCT.optie4

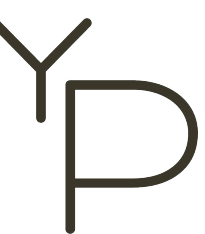


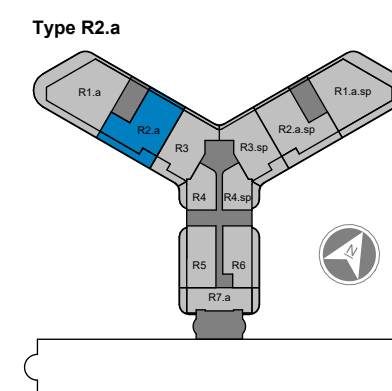


Project Den Haag, Ypsilon Park
Opdrachtgever Dura Vermeer Heyma
Projectarchitect OZ
Projectleider Max Leemans
Fase Verkoop
Onderwerp Plattegrond Verkoop

Projectnummer 13601
Schaal 1:50
Formaat A2
Datum 08-01-2026
Wijziging
Wijzigingsdatum

Bladnummer R2.a.KCT.optie





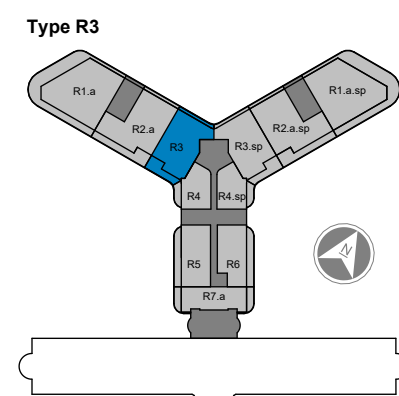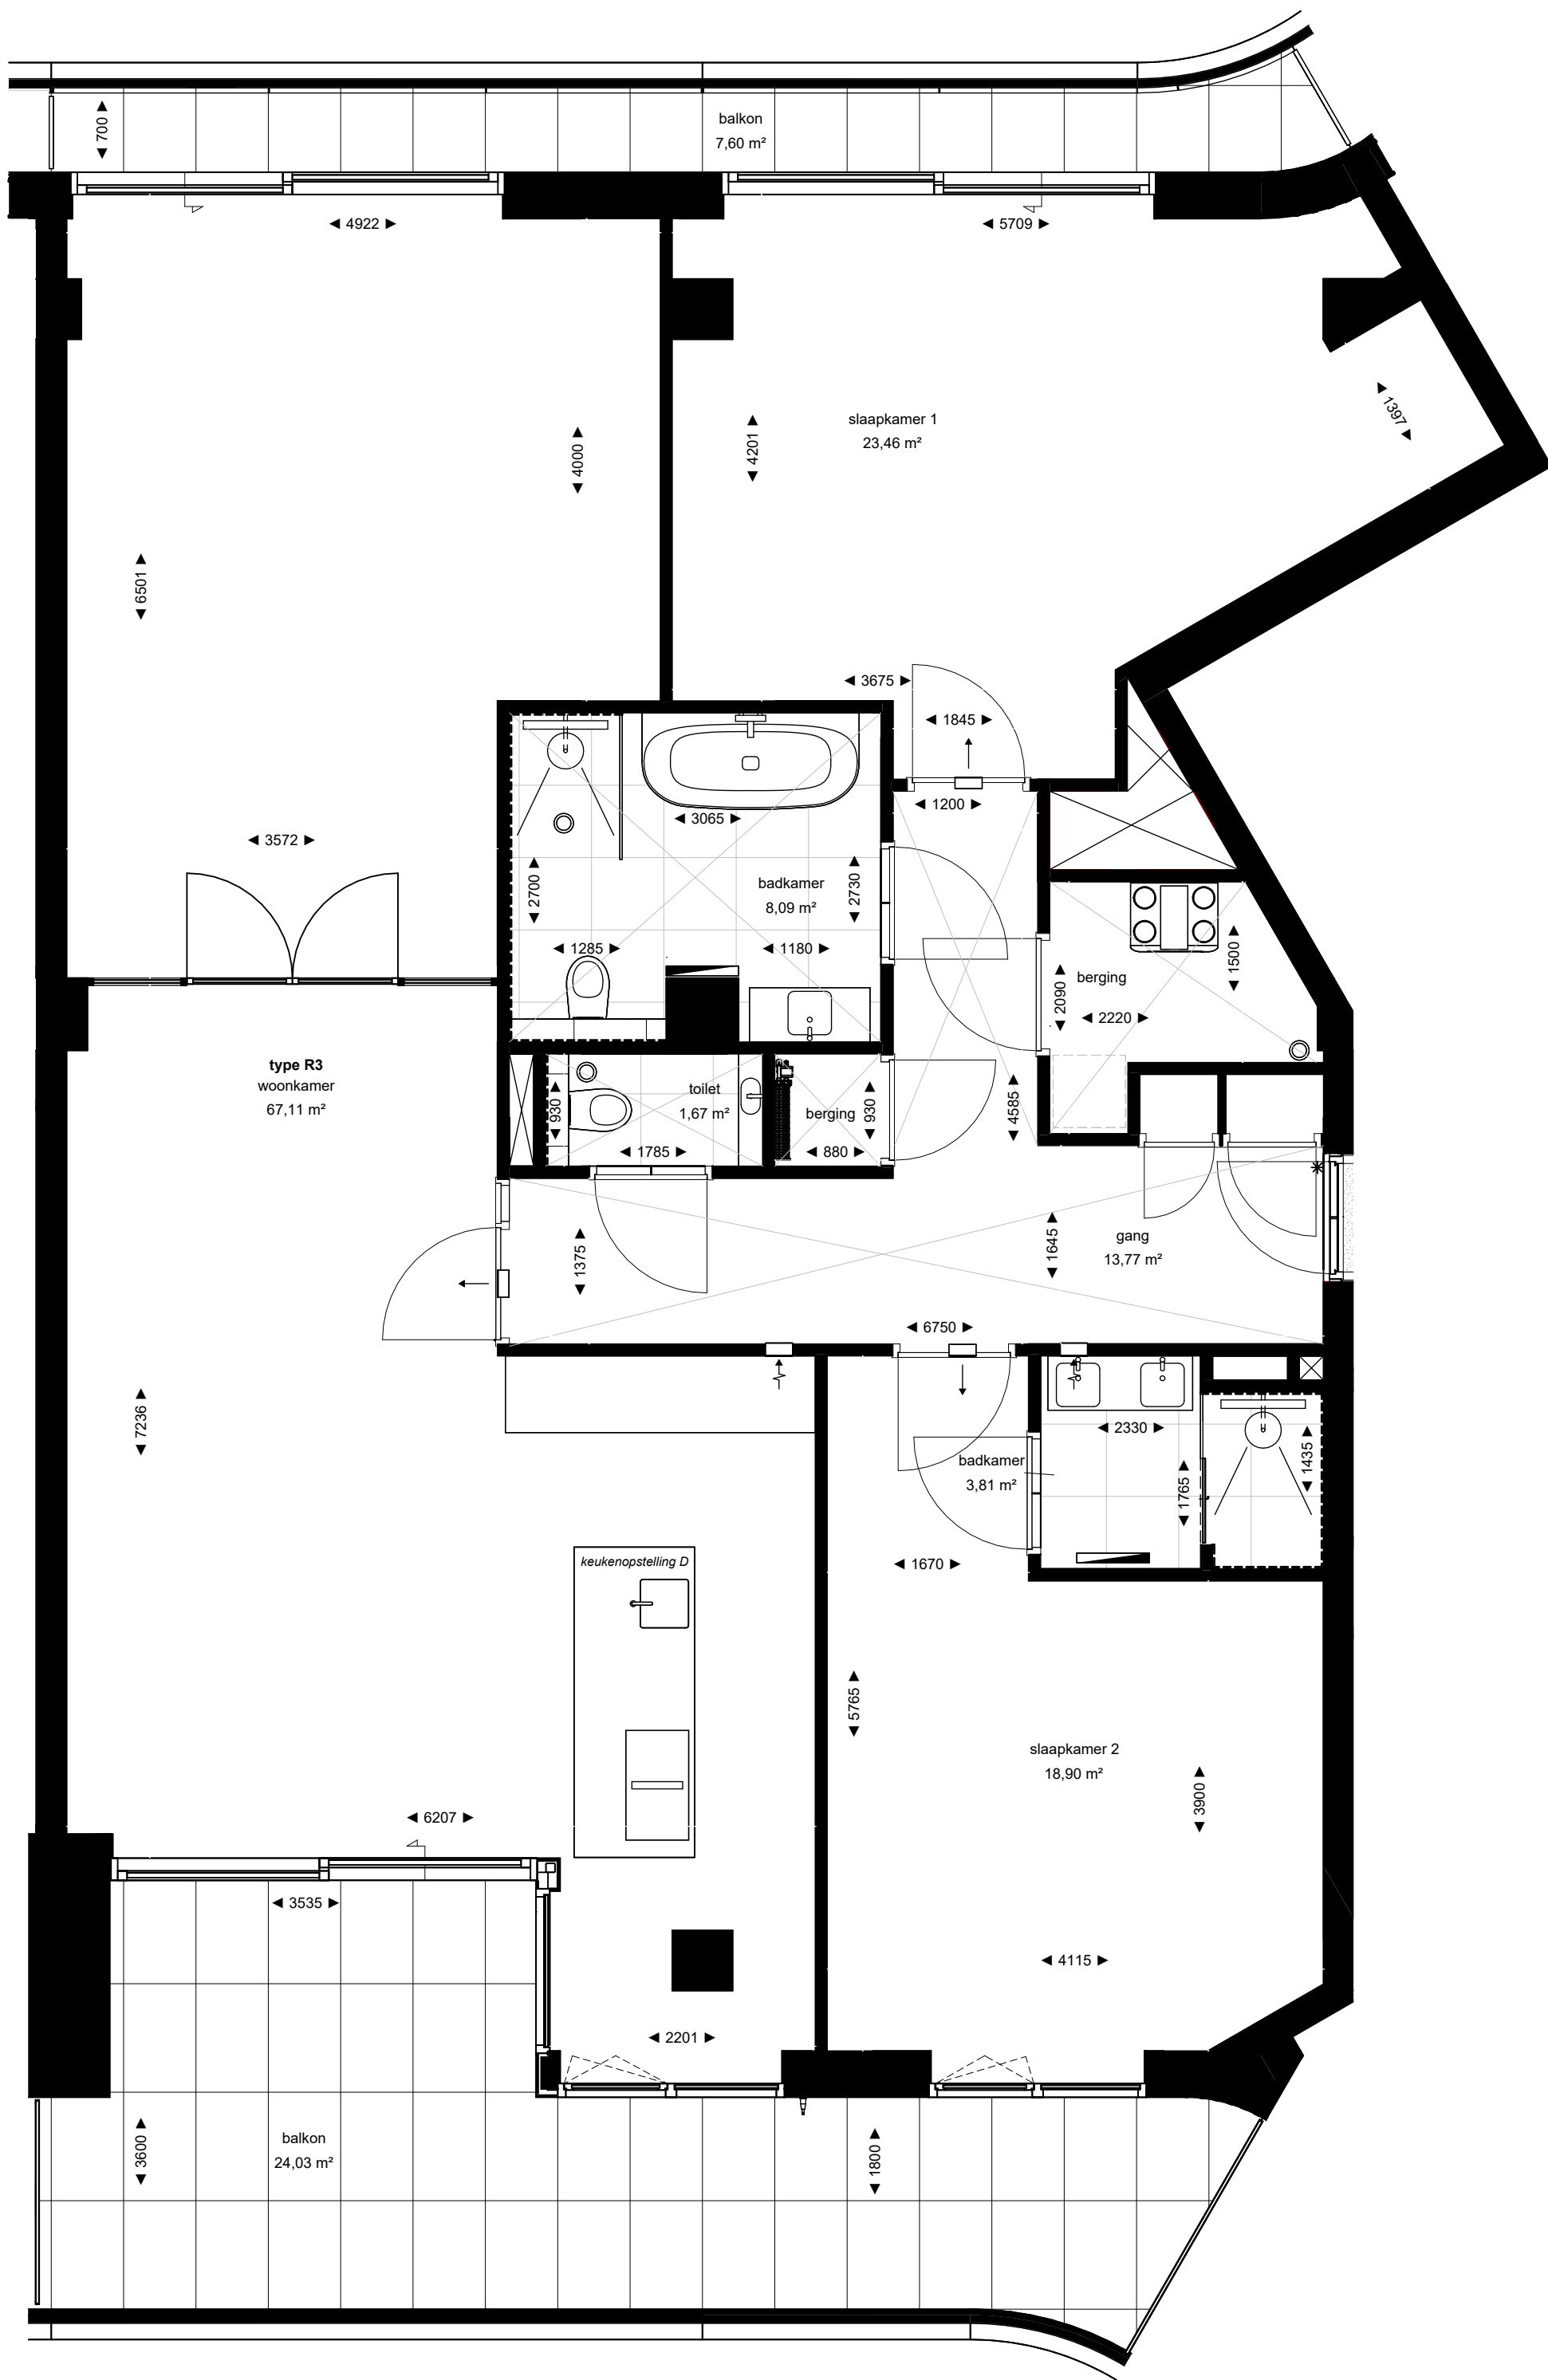

Project Den Haag, Ypsilon Park
Opdrachtgever Dura Vermeer Heyma
Projectarchitect OZ
Projectleider Max Leemans
Fase Verkoop
Onderwerp Plattegrond Verkoop

Projectnummer 13601
Schaal 1:50
Formaat A2
Datum 08-01-2026
Wijziging
Wijzigingsdatum
Bladnummer R3.KCT.optie




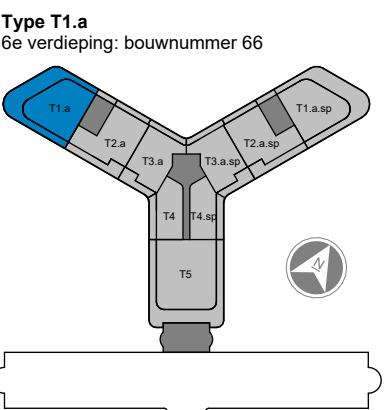
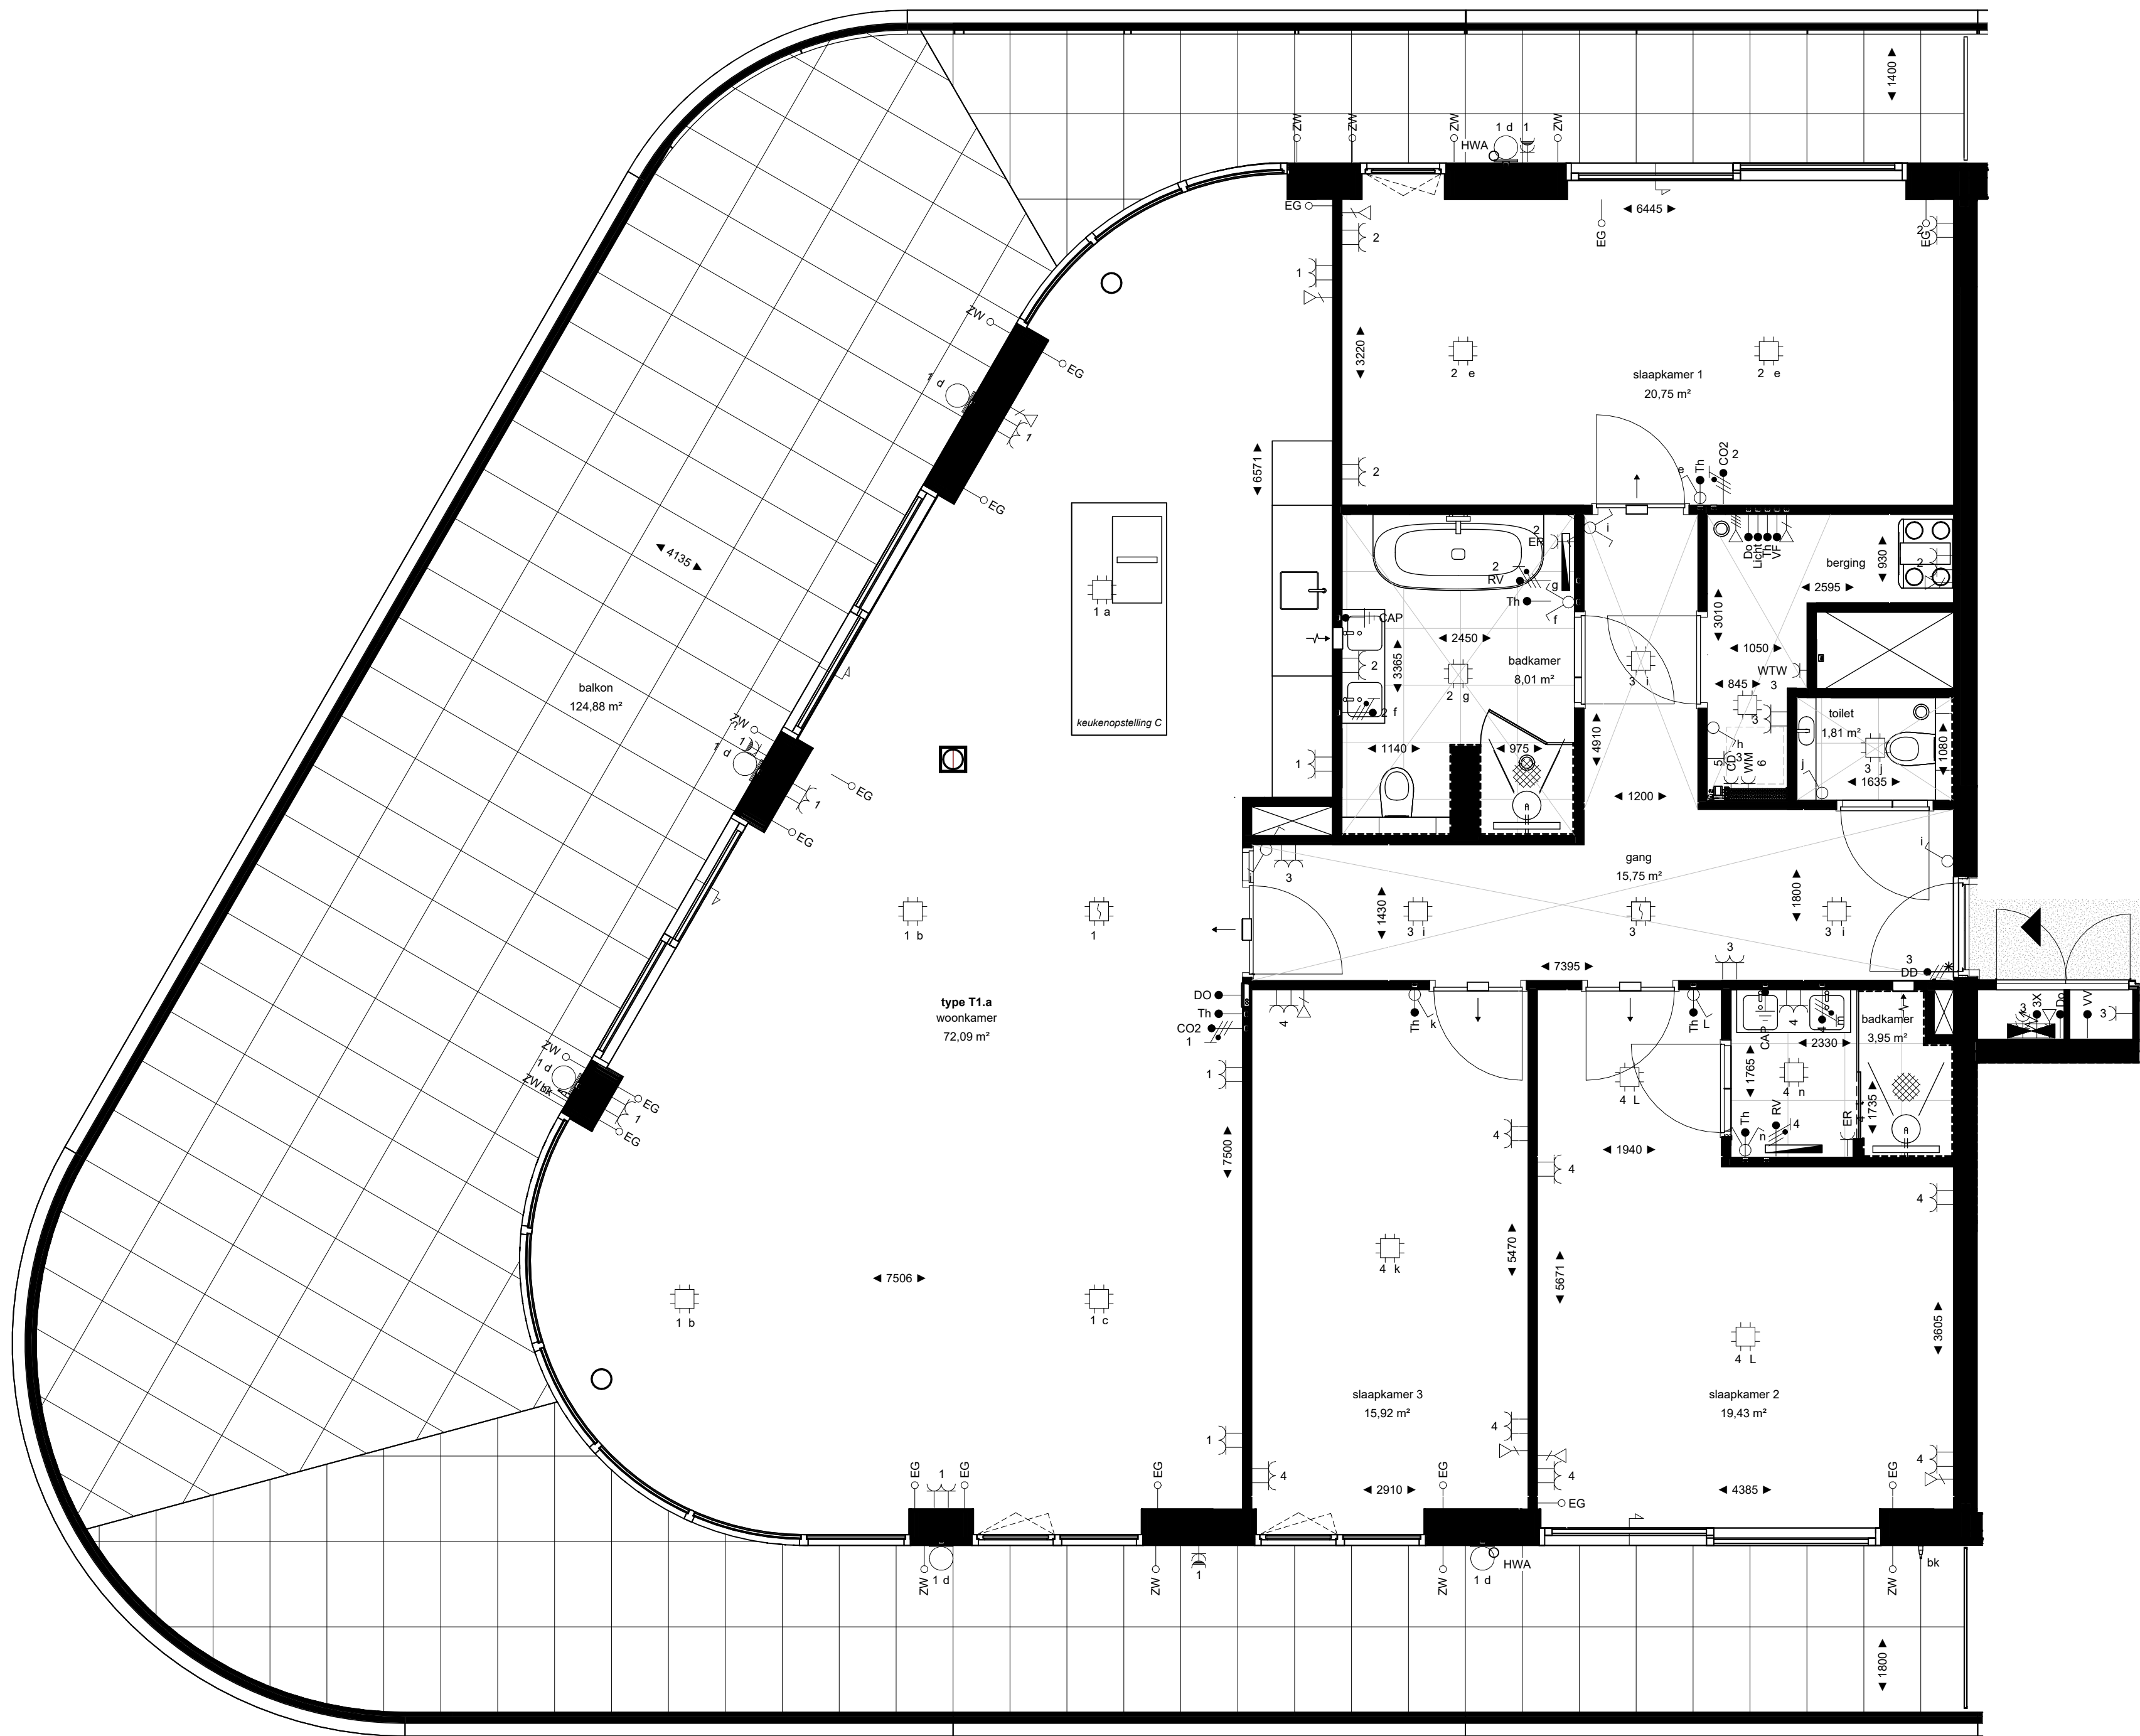


Project Den Haag, Ypsilon Park
Opdrachtgever Dura Vermeer Heyma
Projectarchitect OZ
Projectleider Max Leemans
Fase Verkoop
Onderwerp Plattegrond Verkoop

Projectnummer 13601
Schaal 1:50
Formaat A2+
Datum 08-01-2026
Wijziging
Wijzigingsdatum

Bladnummer T1.a.KCT

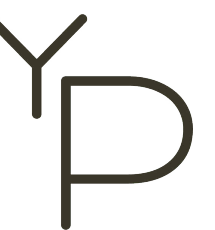

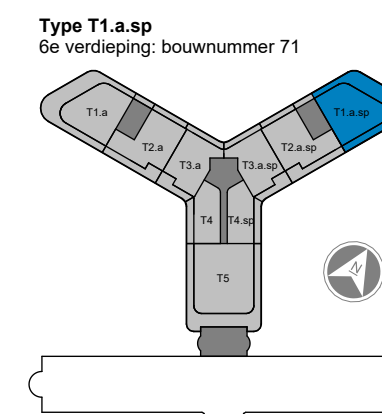
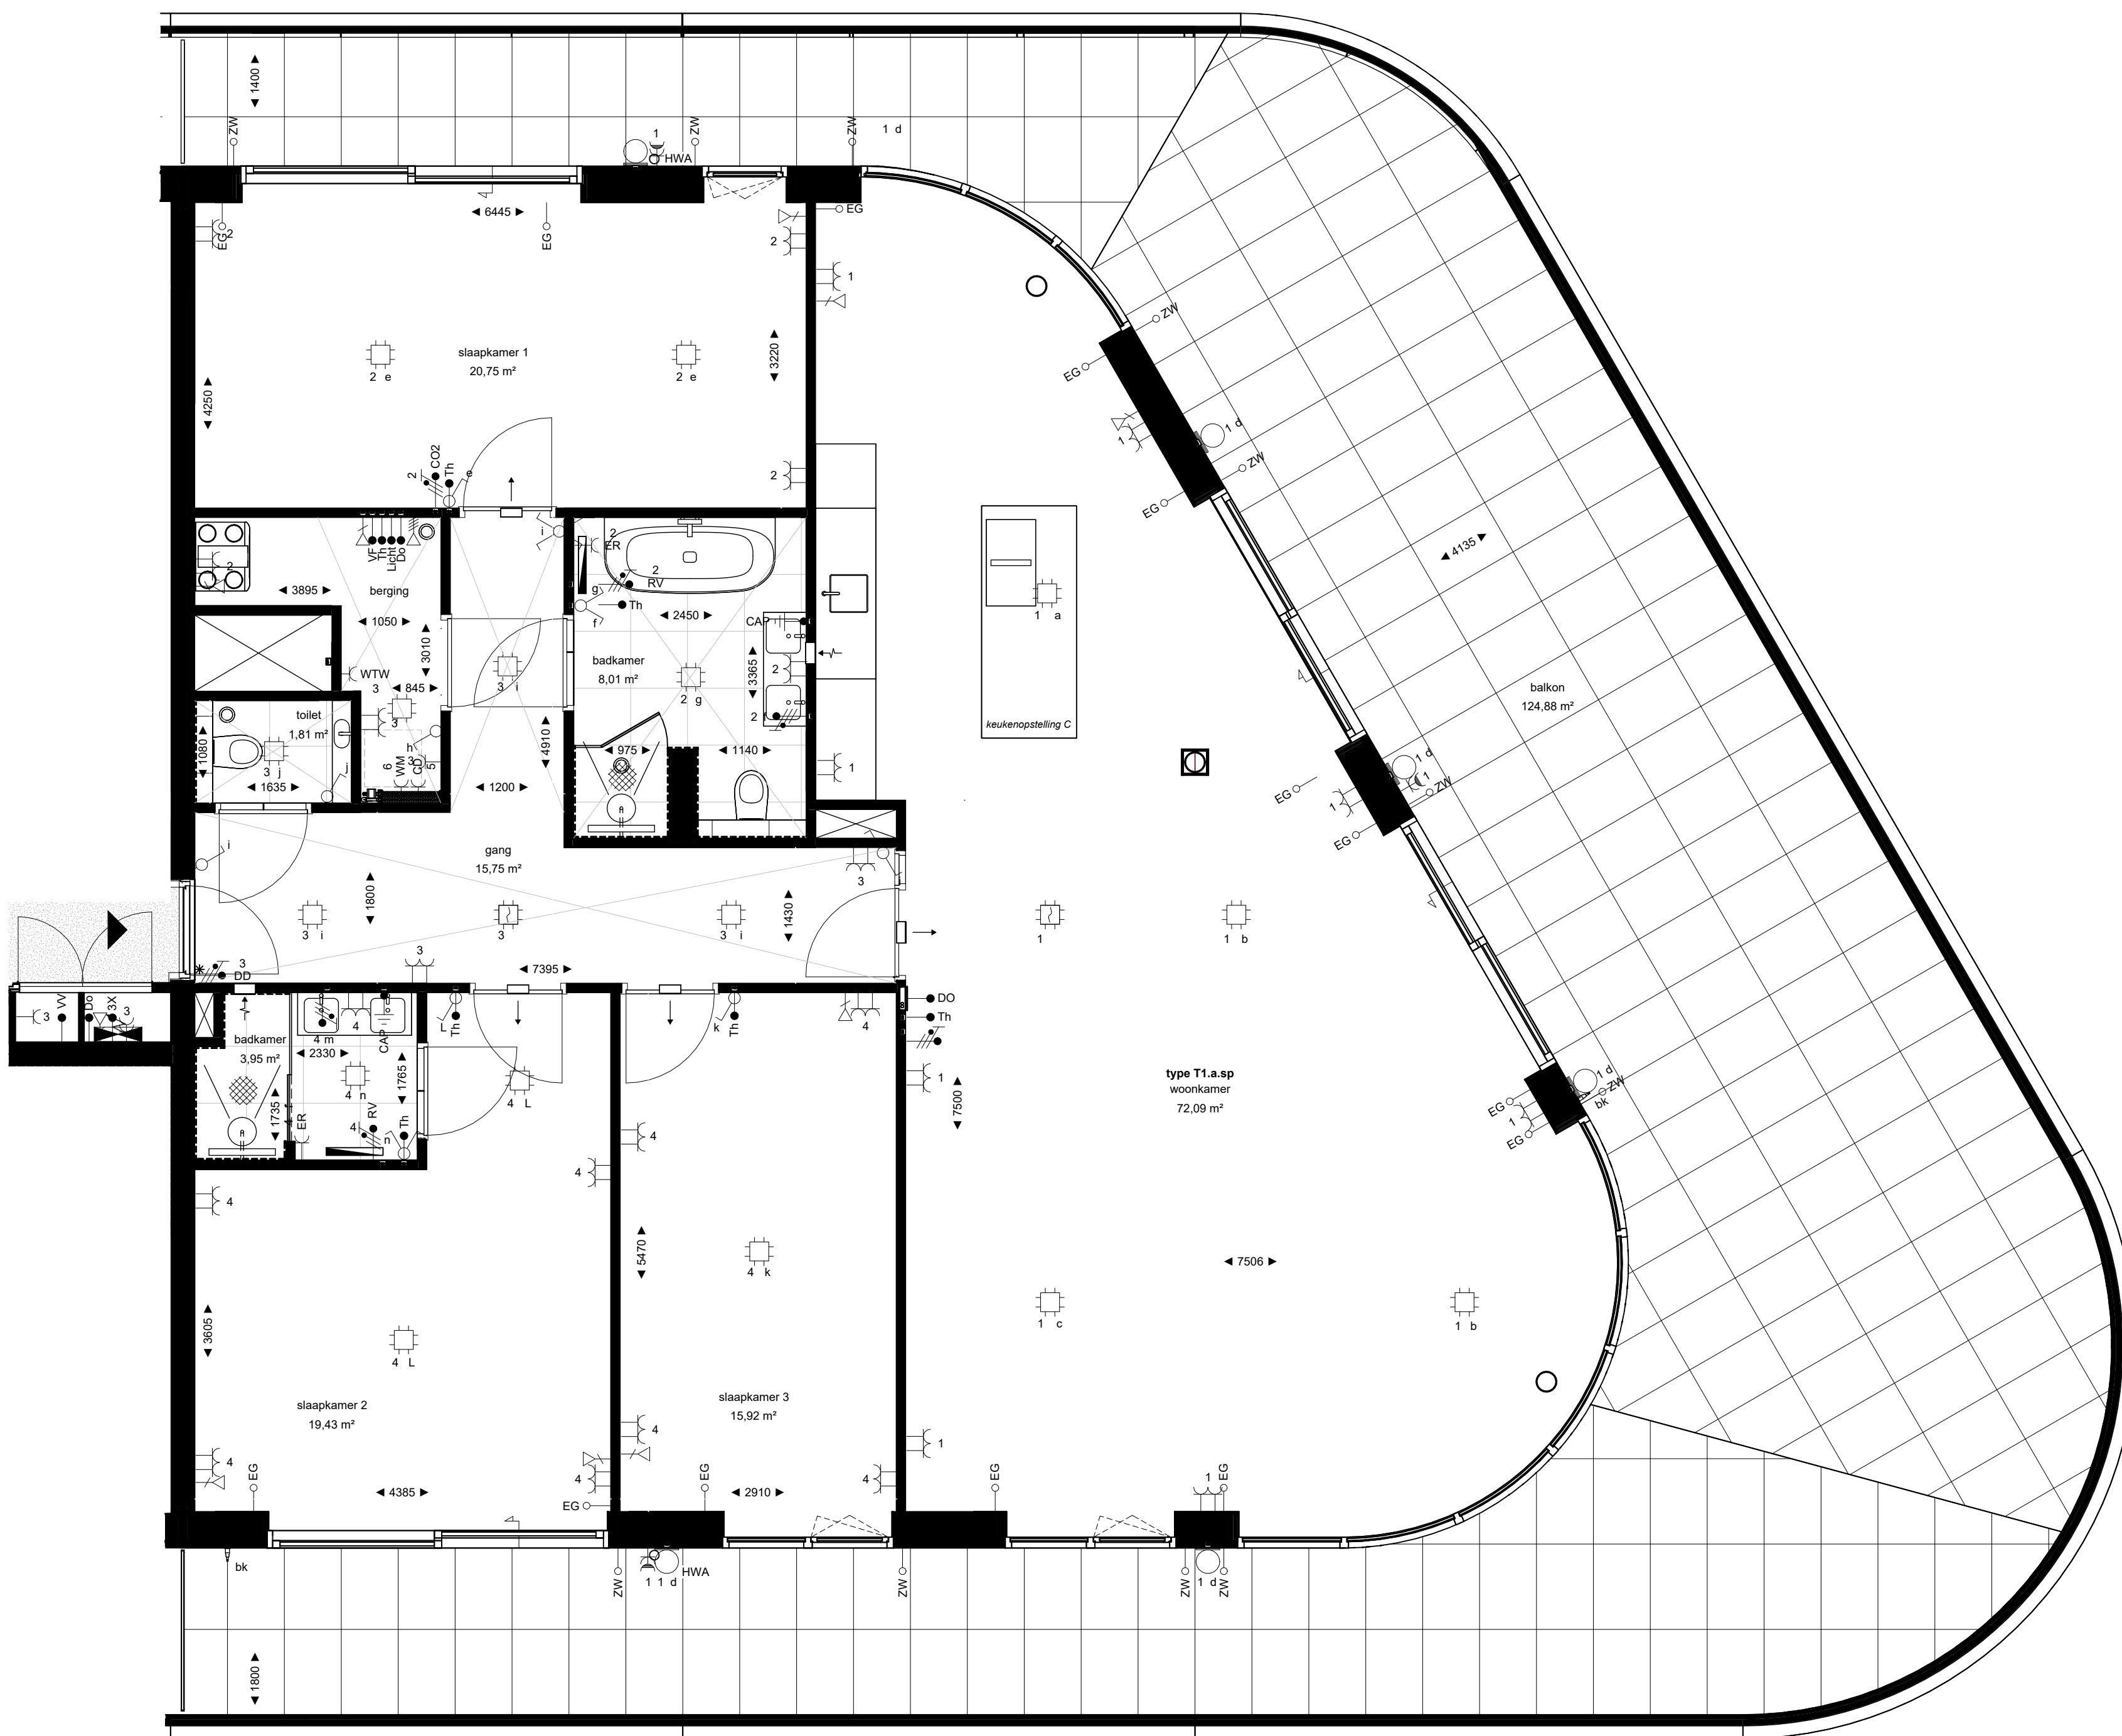


Project Den Haag, Ypsilon Park
Opdrachtgever Dura Vermeer Heyma
Projectarchitect OZ
Projectleider Max Leemans
Fase Verkoop
Onderwerp Plattegrond Verkoop

Projectnummer 13601
Schaal 1:50
Formaat A2+
Datum 08-01-2026
Wijziging
Wijzigingsdatum

Bladnummer T1.a.sp.KCT



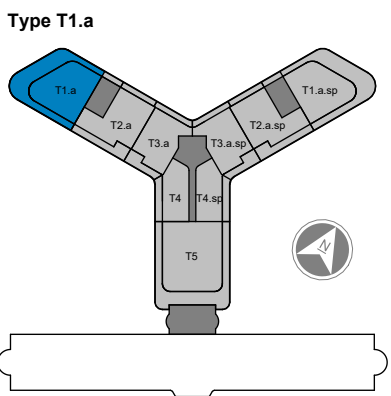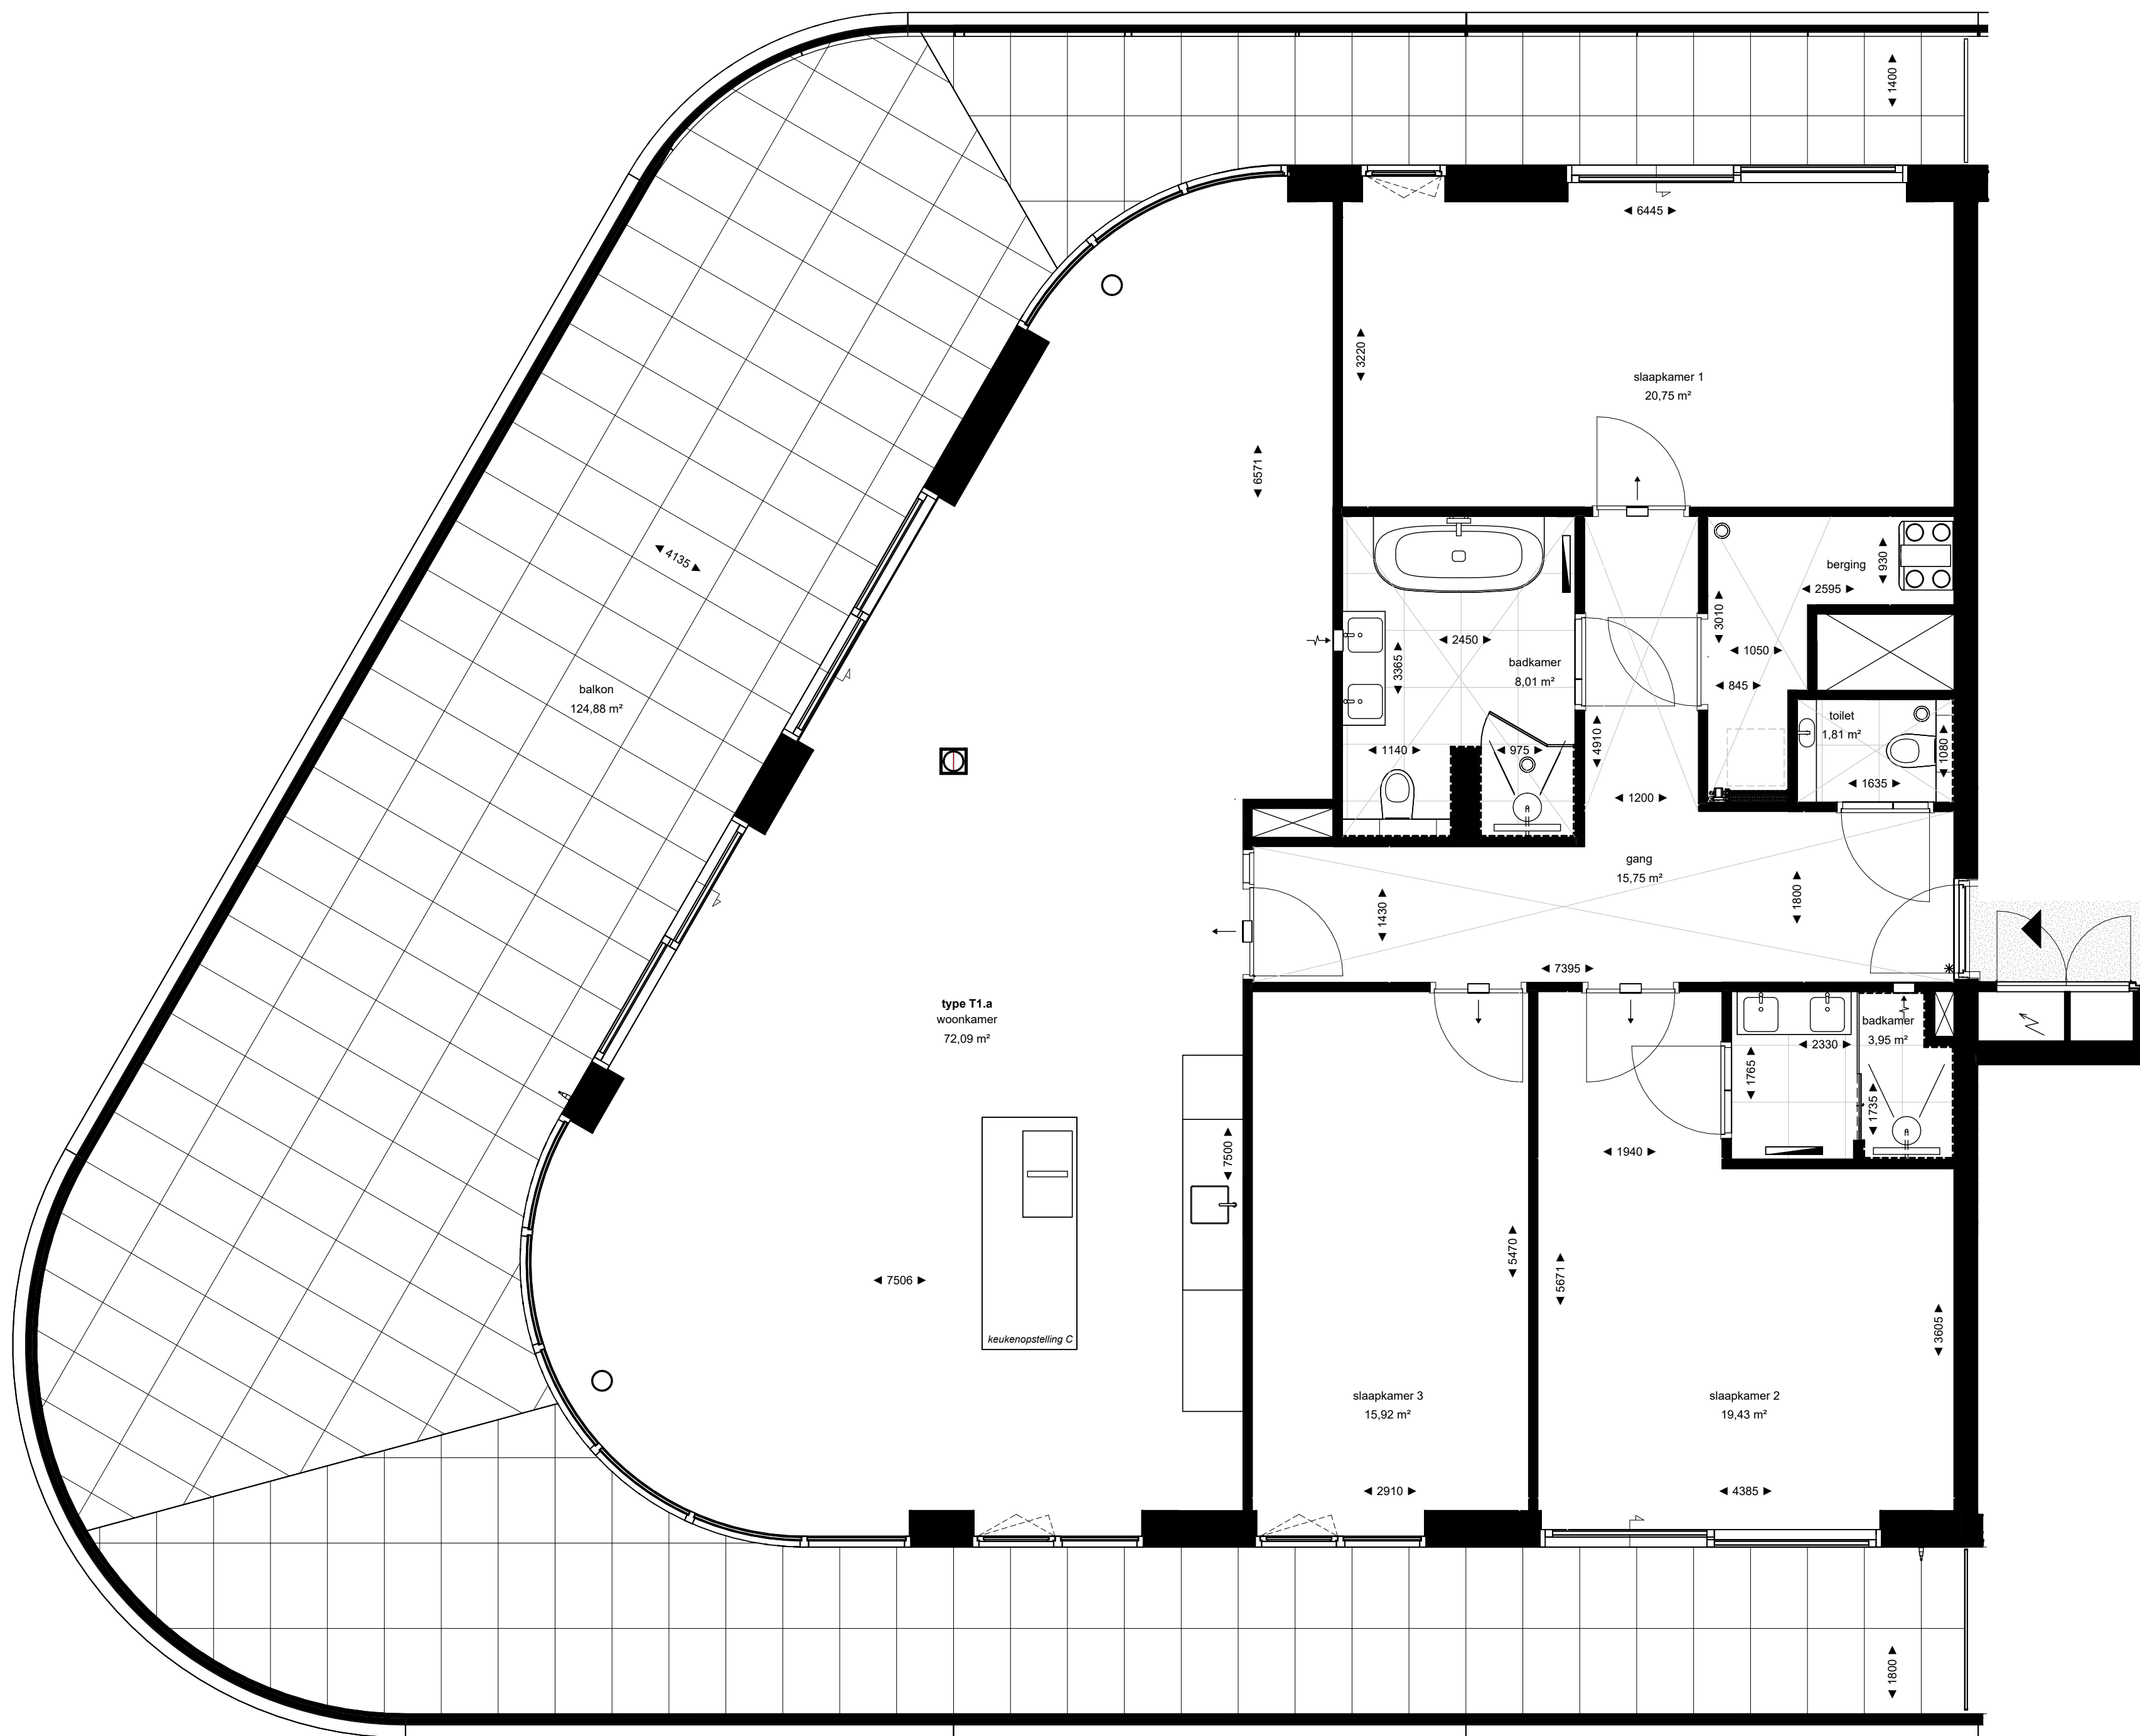


Project Den Haag, Ypsilon Park
Opdrachtgever Dura Vermeer Heyma
Projectarchitect OZ
Projectleider Max Leemans
Fase Verkoop
Onderwerp Plattegrond Verkoop

Projectnummer 13601
Schaal 1:50
Formaat A2+
Datum 08-01-2026
Wijziging
Wijzigingsdatum

Bladnummer T1.a.KCT.optie



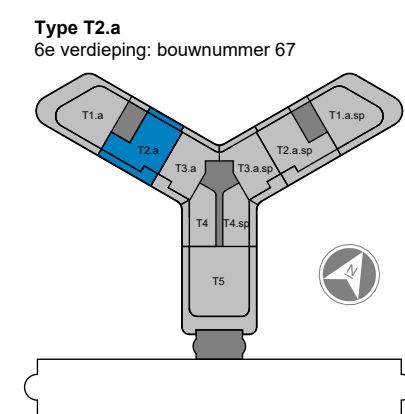

Project Den Haag, Ypsilon Park
Opdrachtgever Dura Vermeer Heyma
Projectarchitect OZ
Projectleider Max Leemans
Fase Verkoop
Onderwerp Plattegrond Verkoop


Projectnummer 13601
Schaal 1:50
Formaat A2
Datum 08-01-2026
Wijziging
Wijzigingsdatum

Bladnummer T2.a.KCT







Project Den Haag, Ypsilon Park
Opdrachtgever Dura Vermeer Heyma
Projectarchitect OZ
Projectleider Max Leemans
Fase Verkoop
Onderwerp Plattegrond Verkoop

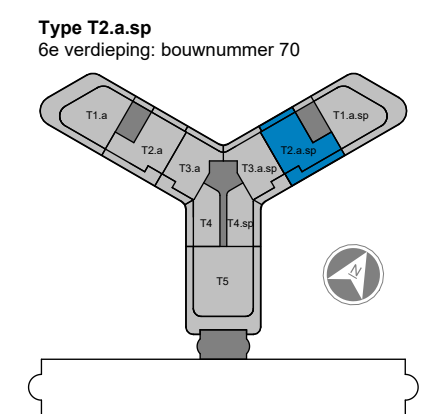

Projectnummer 13601
Schaal 1:50
Formaat A2
Datum 08-01-2026
Wijziging
Wijzigingsdatum
Bladnummer T2.a.sp.KCT

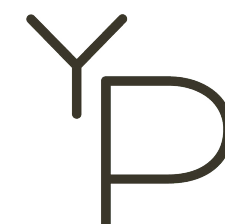

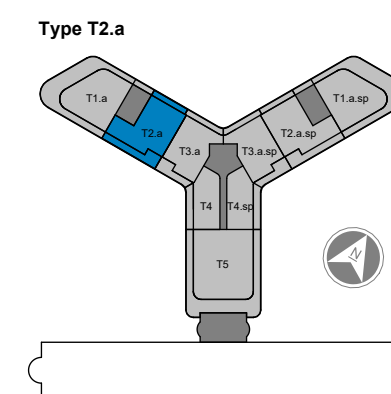


Project Den Haag, Ypsilon Park
Opdrachtgever Dura Vermeer Heyma
Projectarchitect OZ
Projectleider Max Leemans
Fase Verkoop
Onderwerp Plattegrond Verkoop

Projectnummer 13601
Schaal 1:50
Formaat A2
Datum 08-01-2026
Wijziging
Wijzigingsdatum
Bladnummer T2.a.KCT.optie









T3.a.KCT

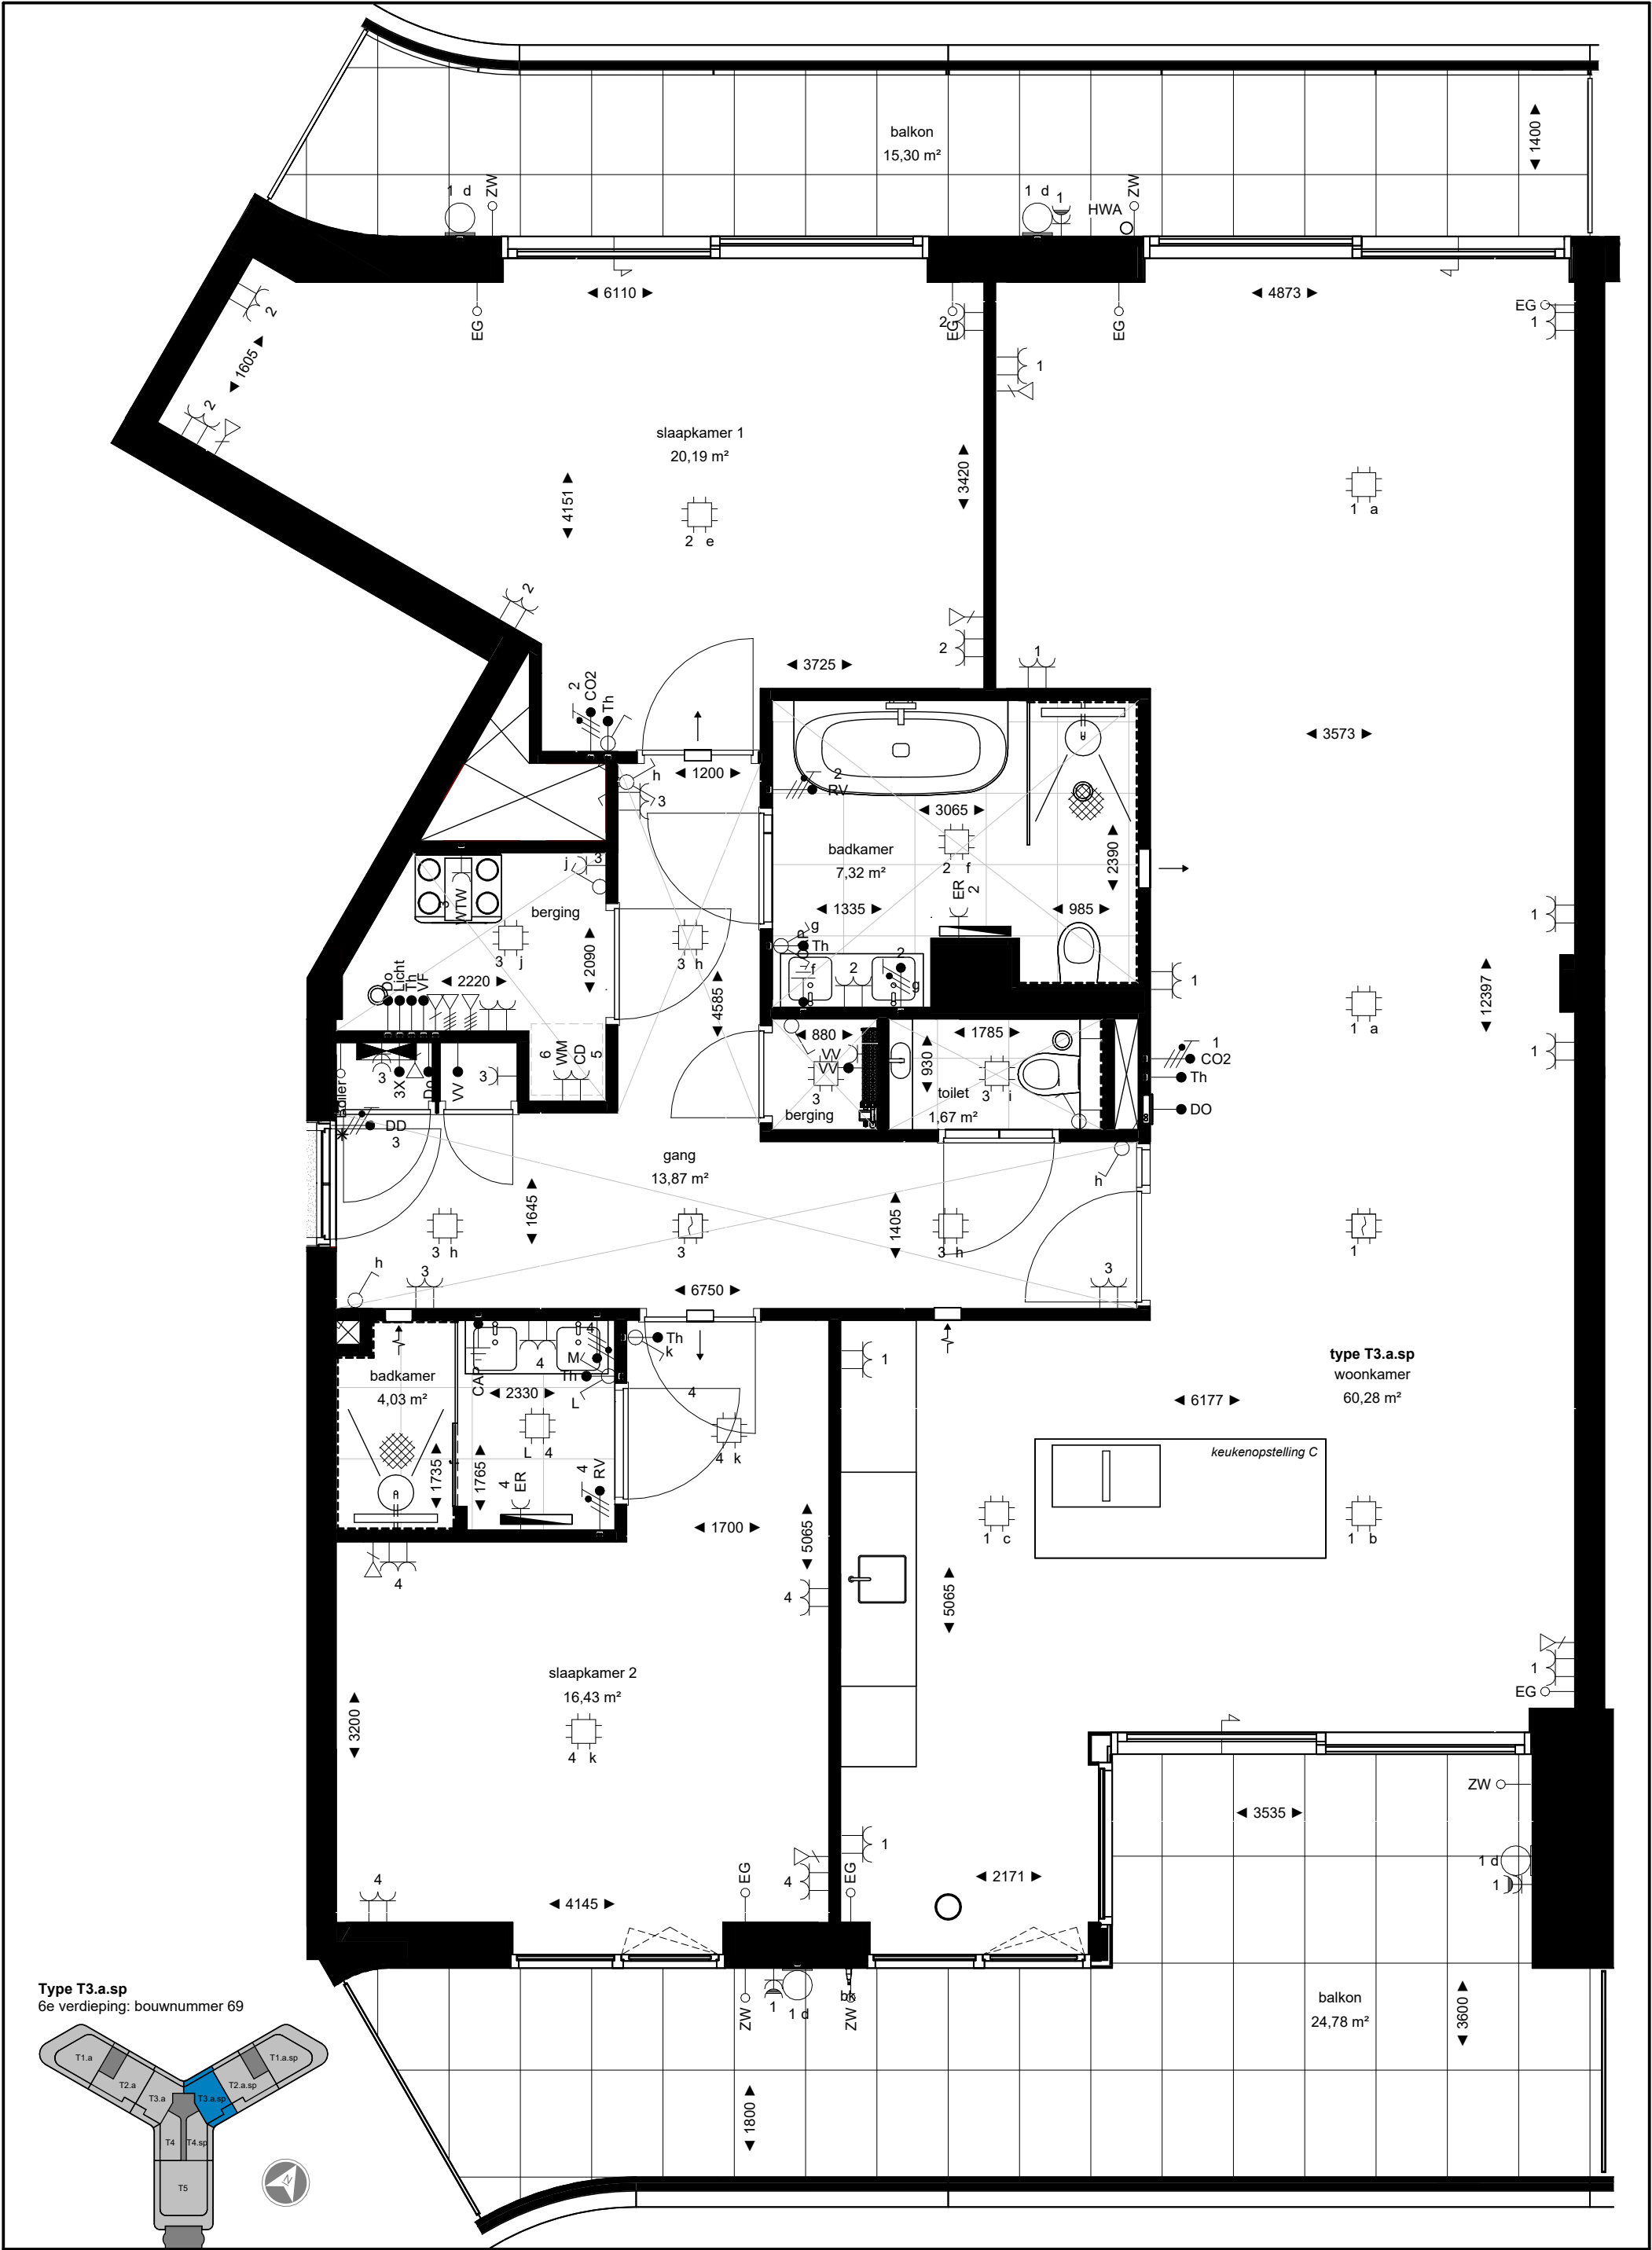


Type T3.a.sp
6e verdieping: bouwnummer 69


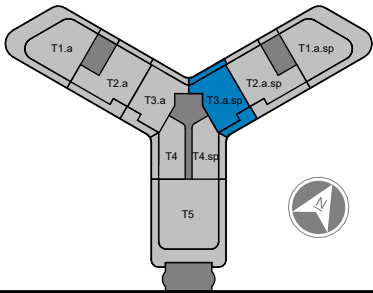


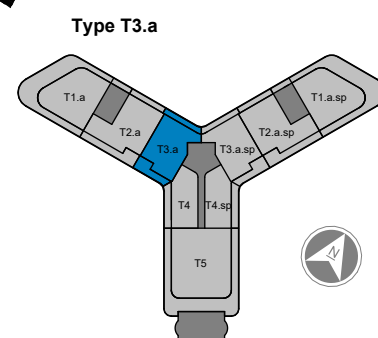
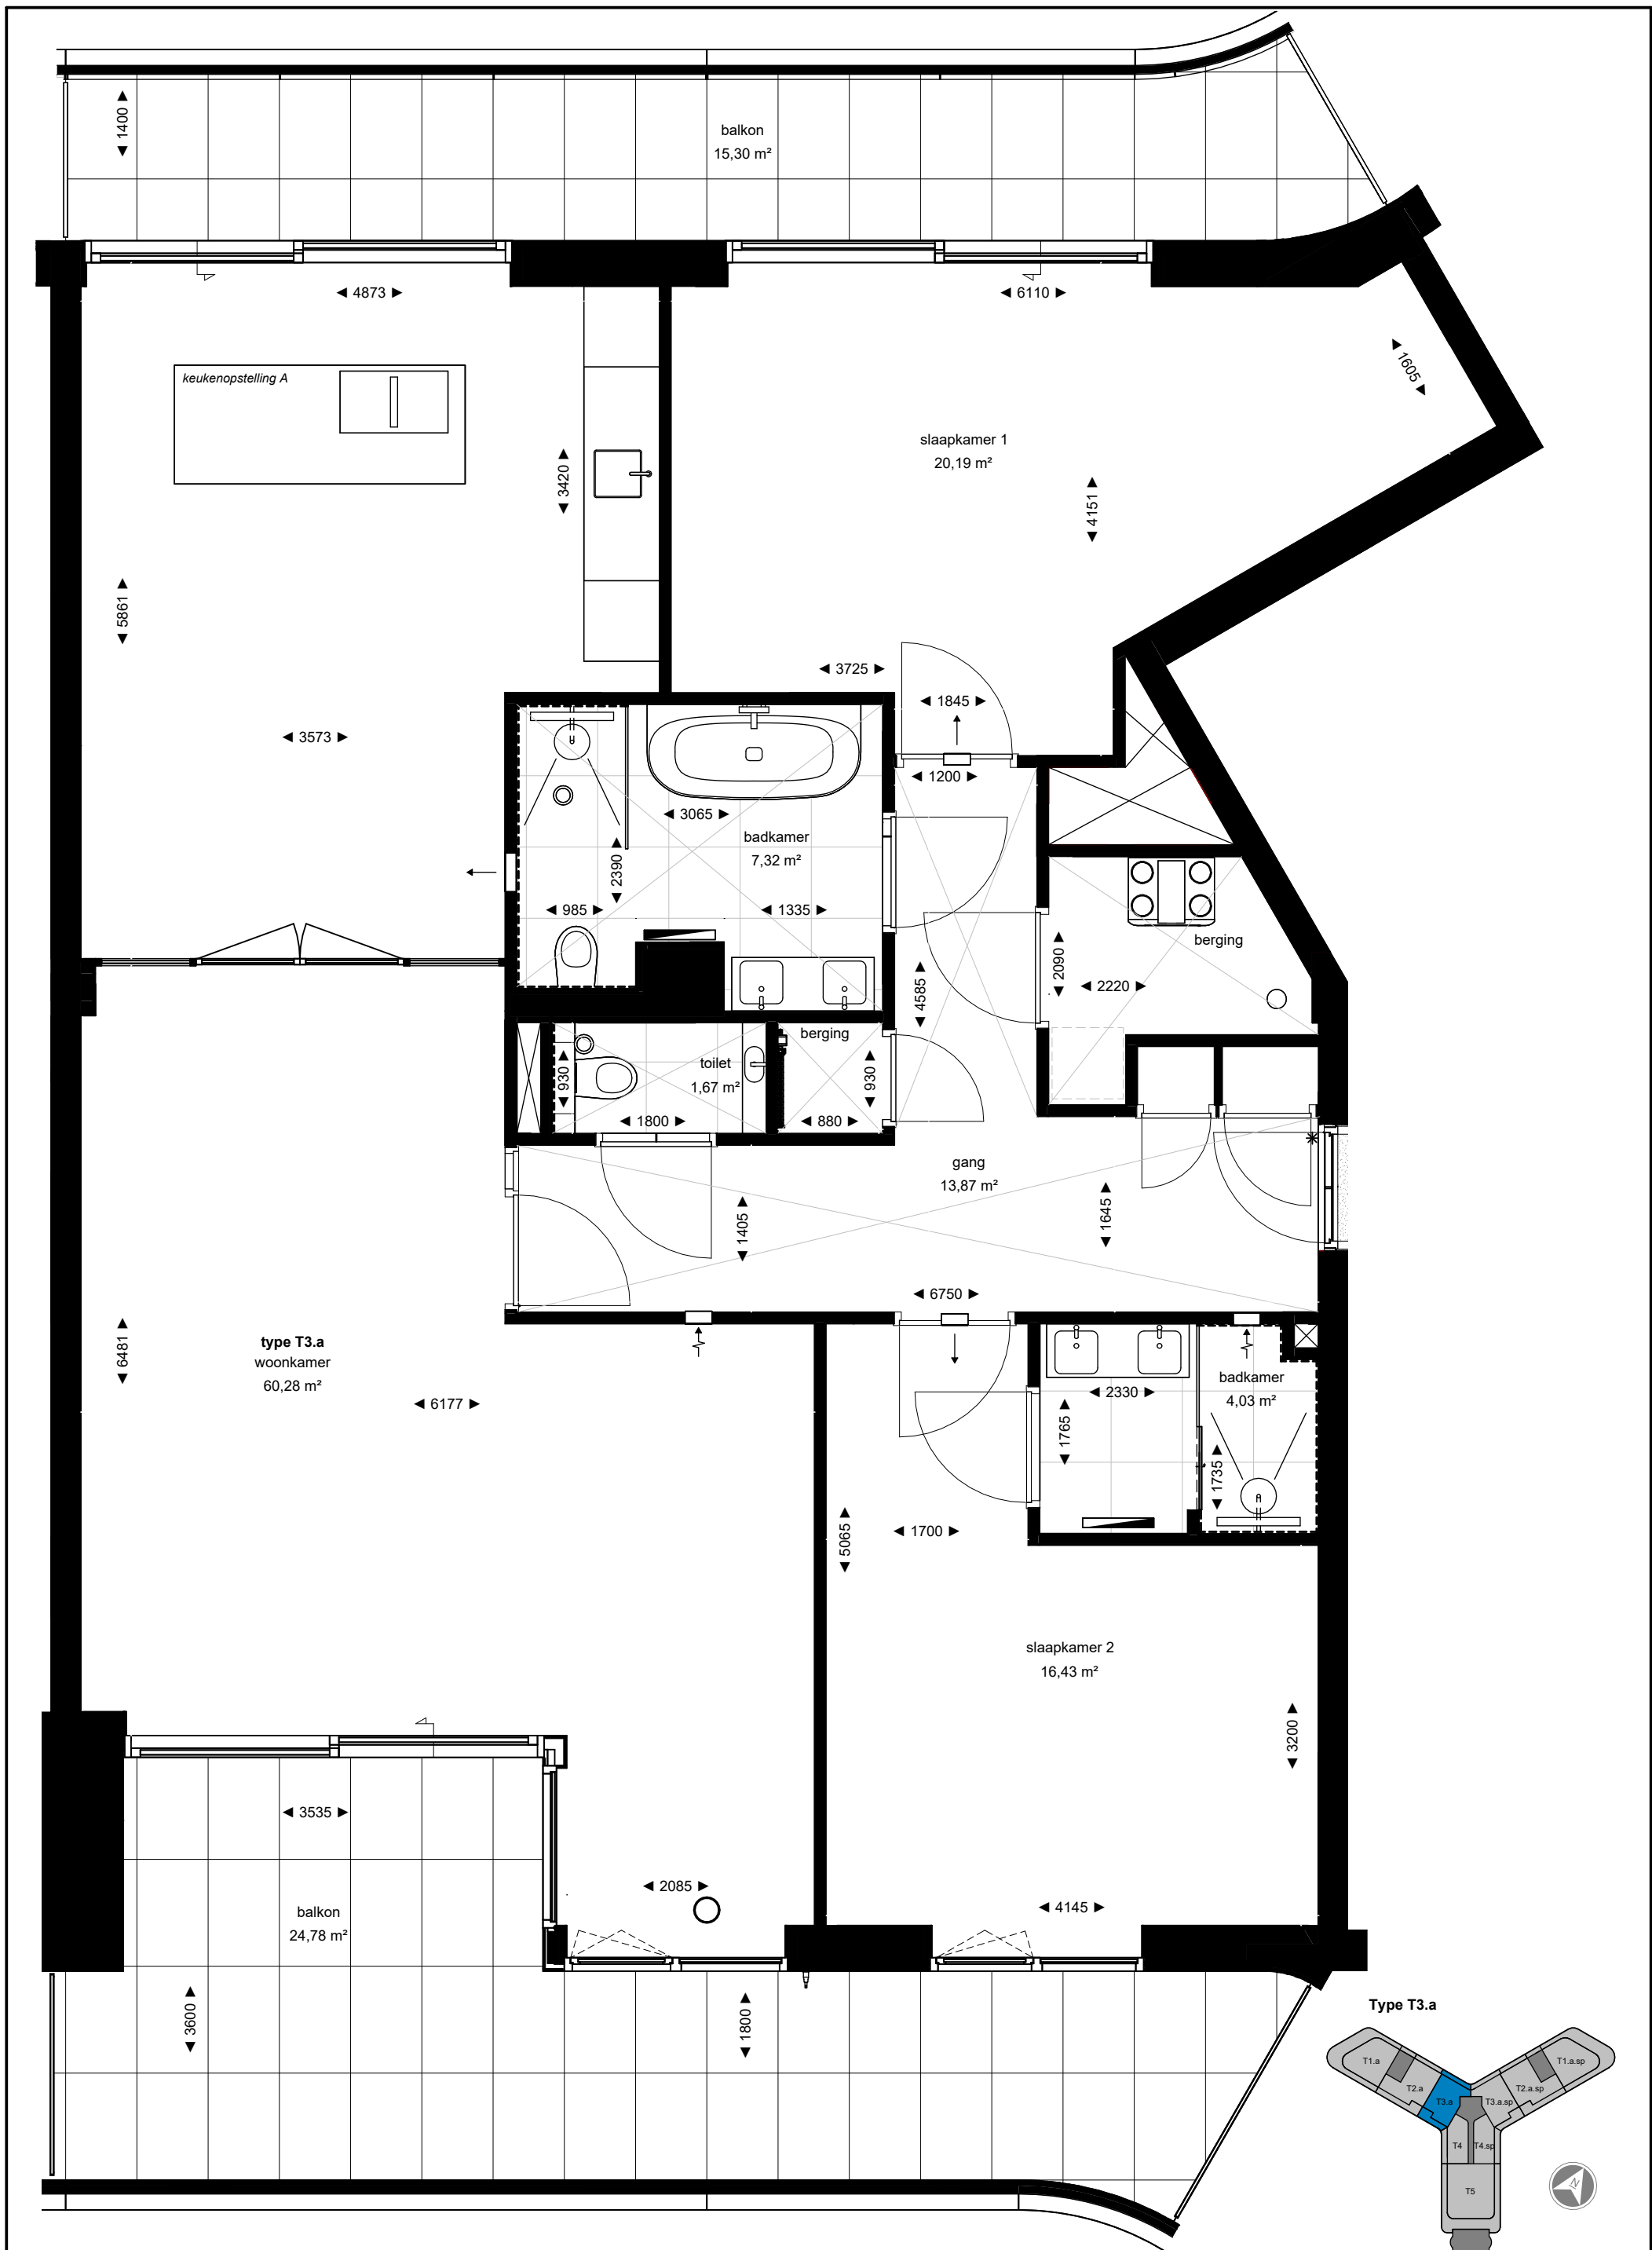


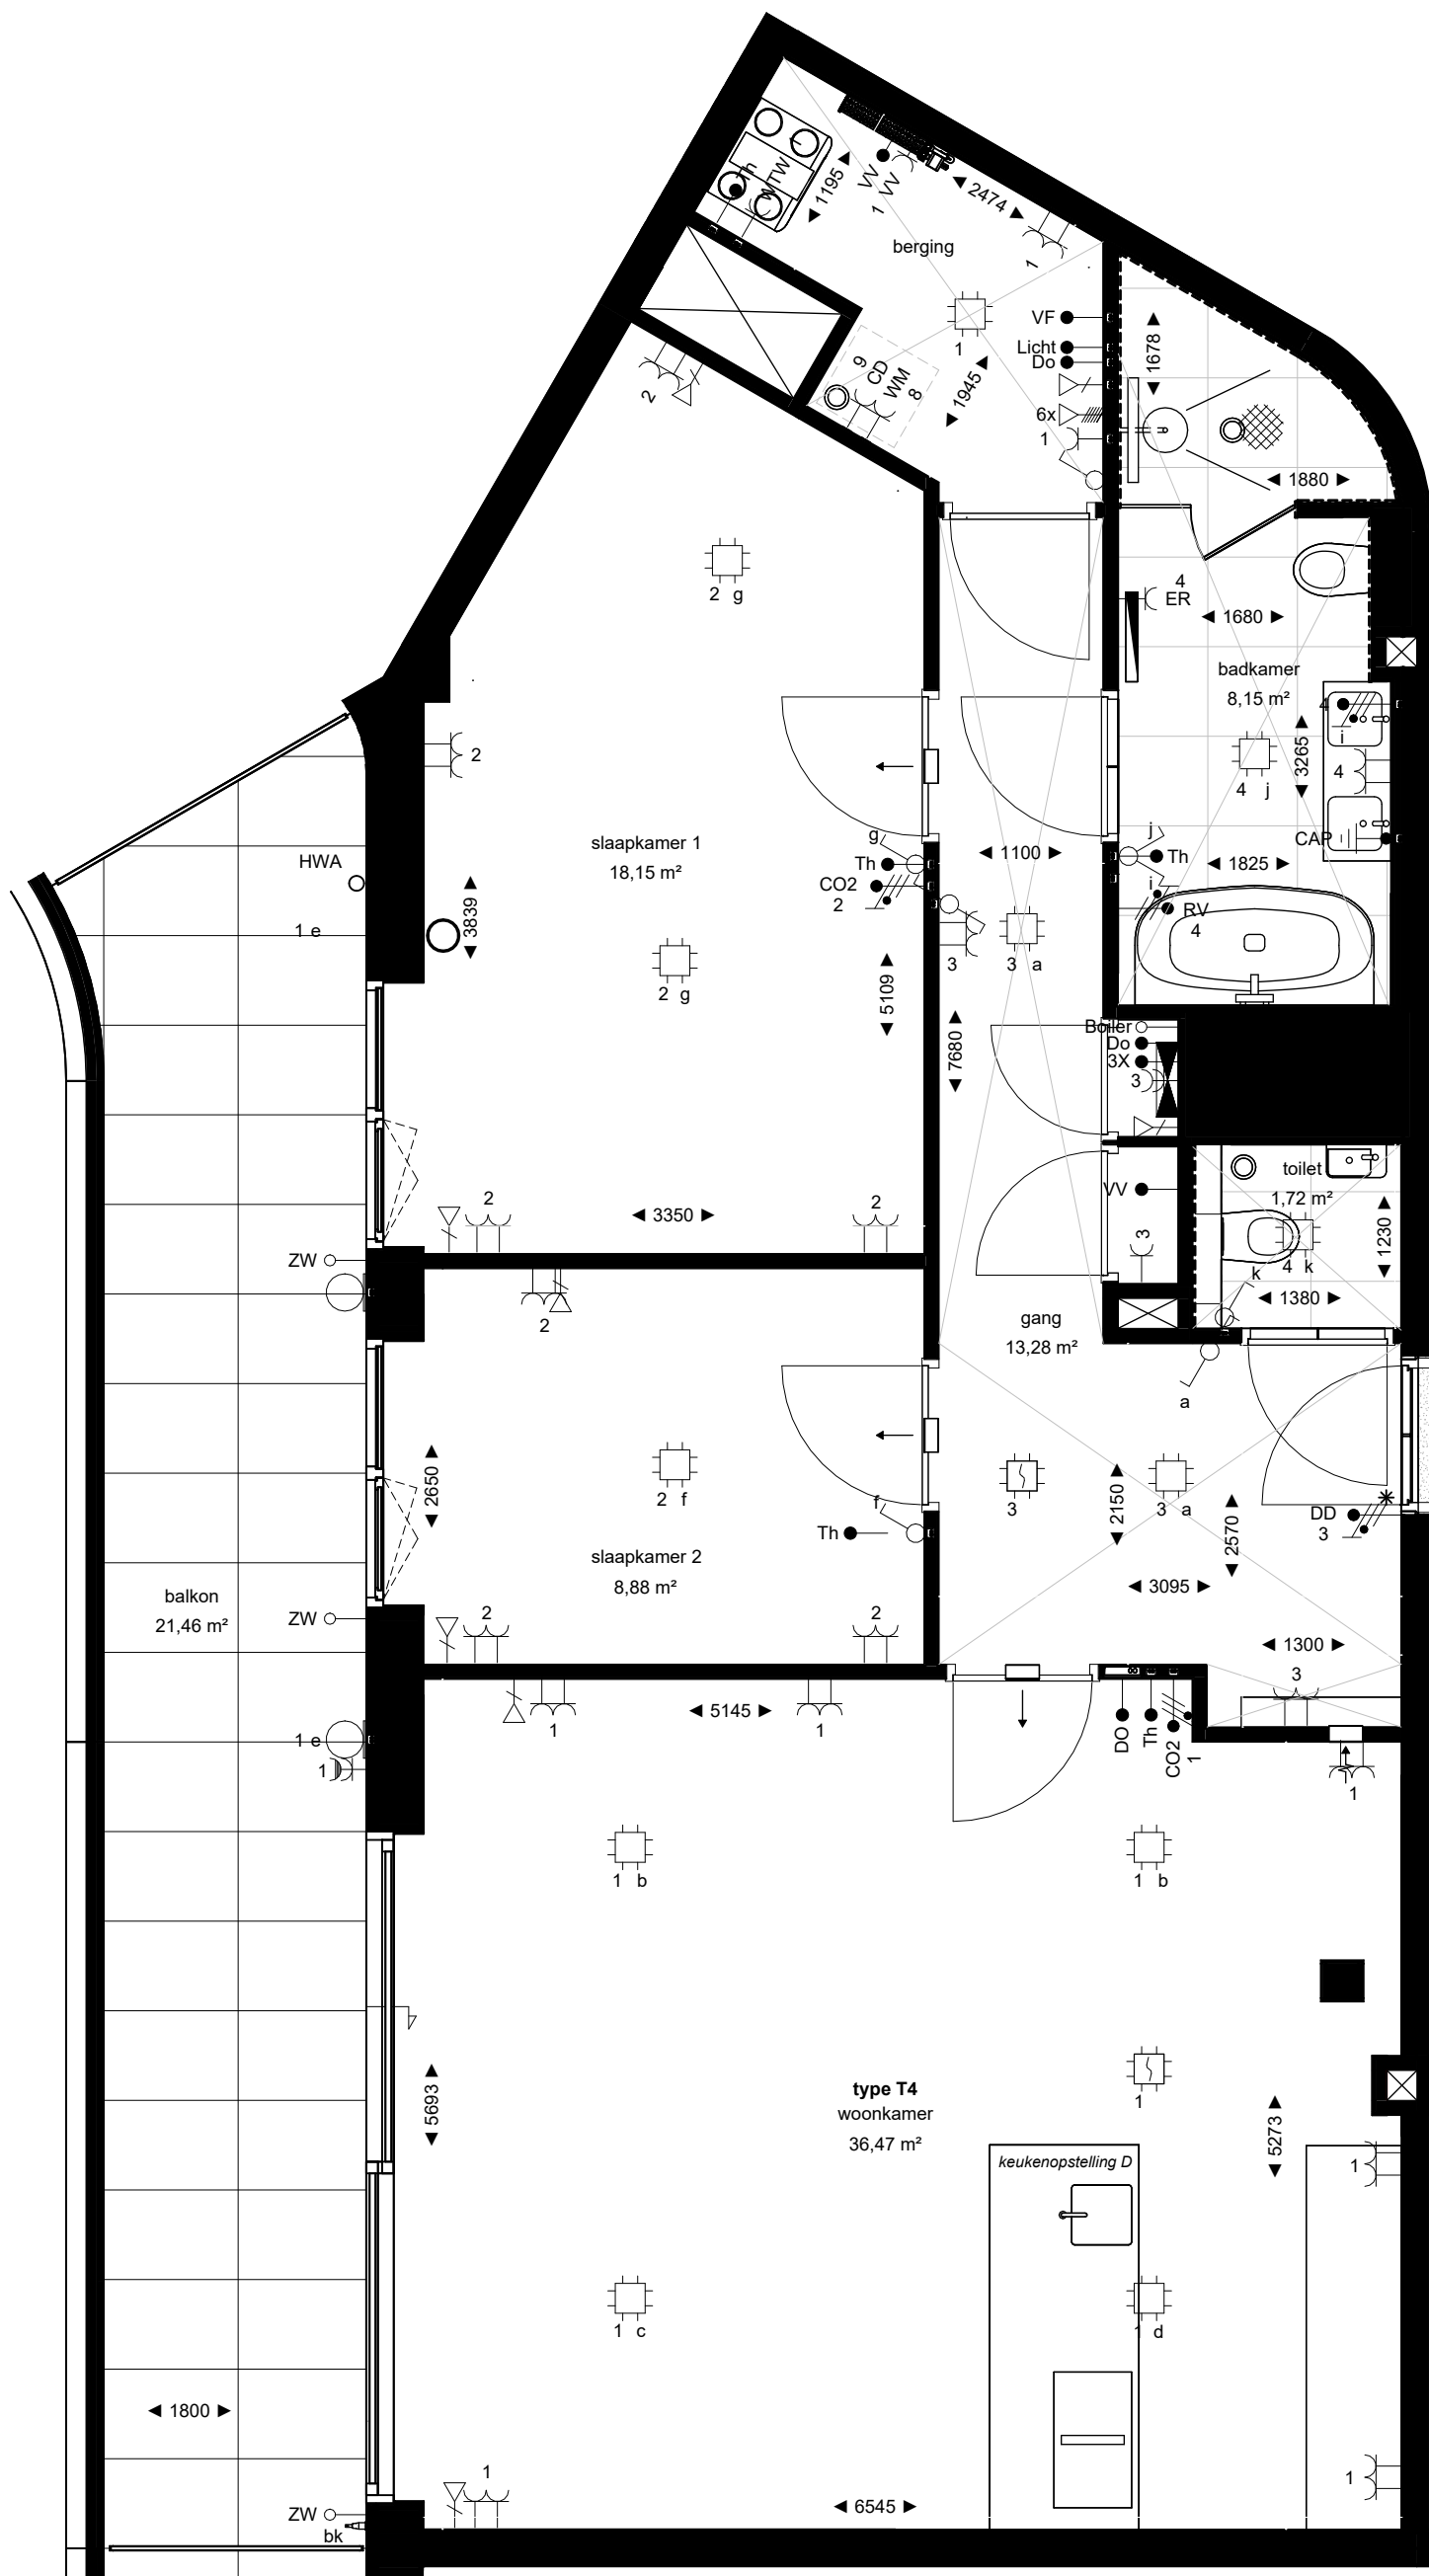

Type T4
6e verdieping: bouwnummer 72

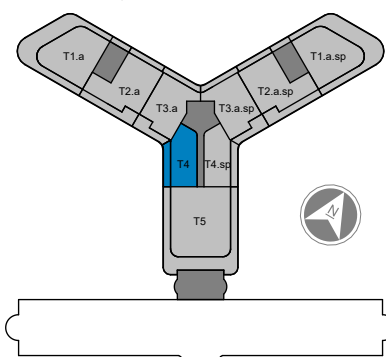

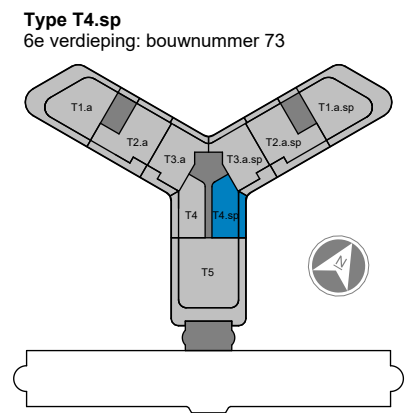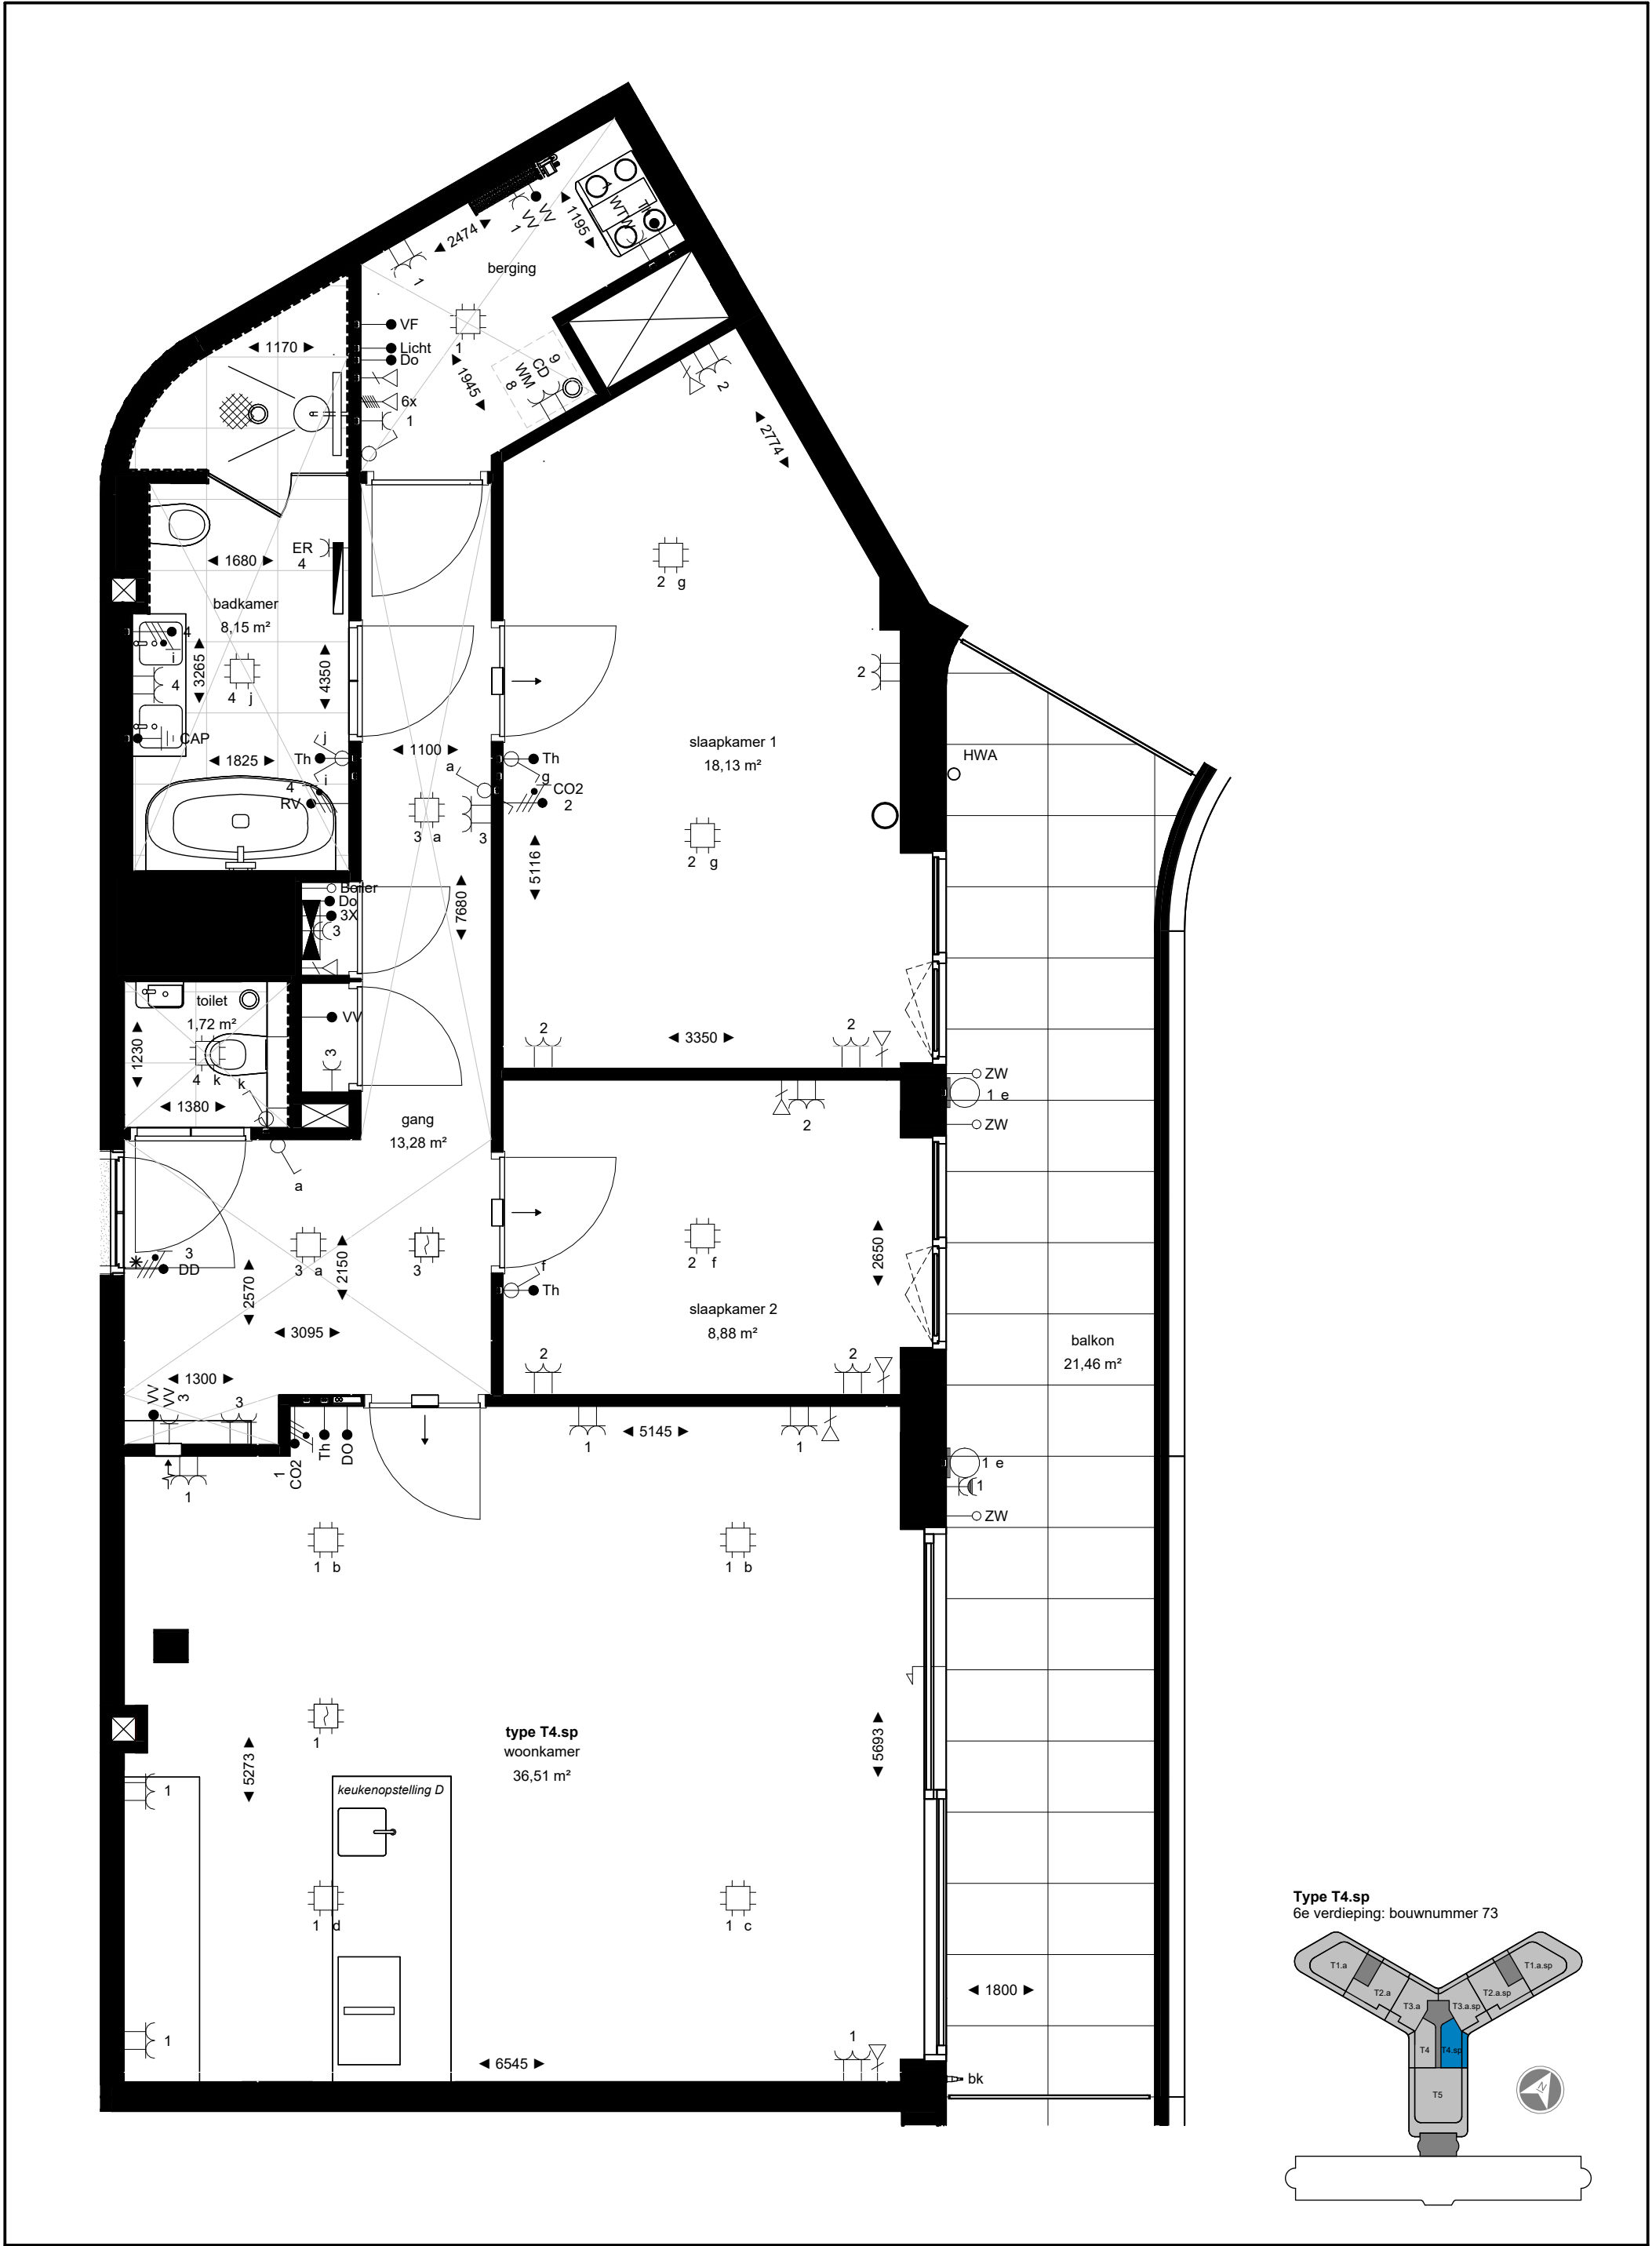

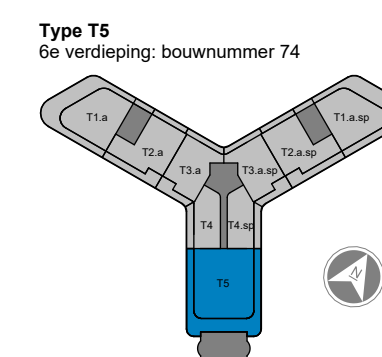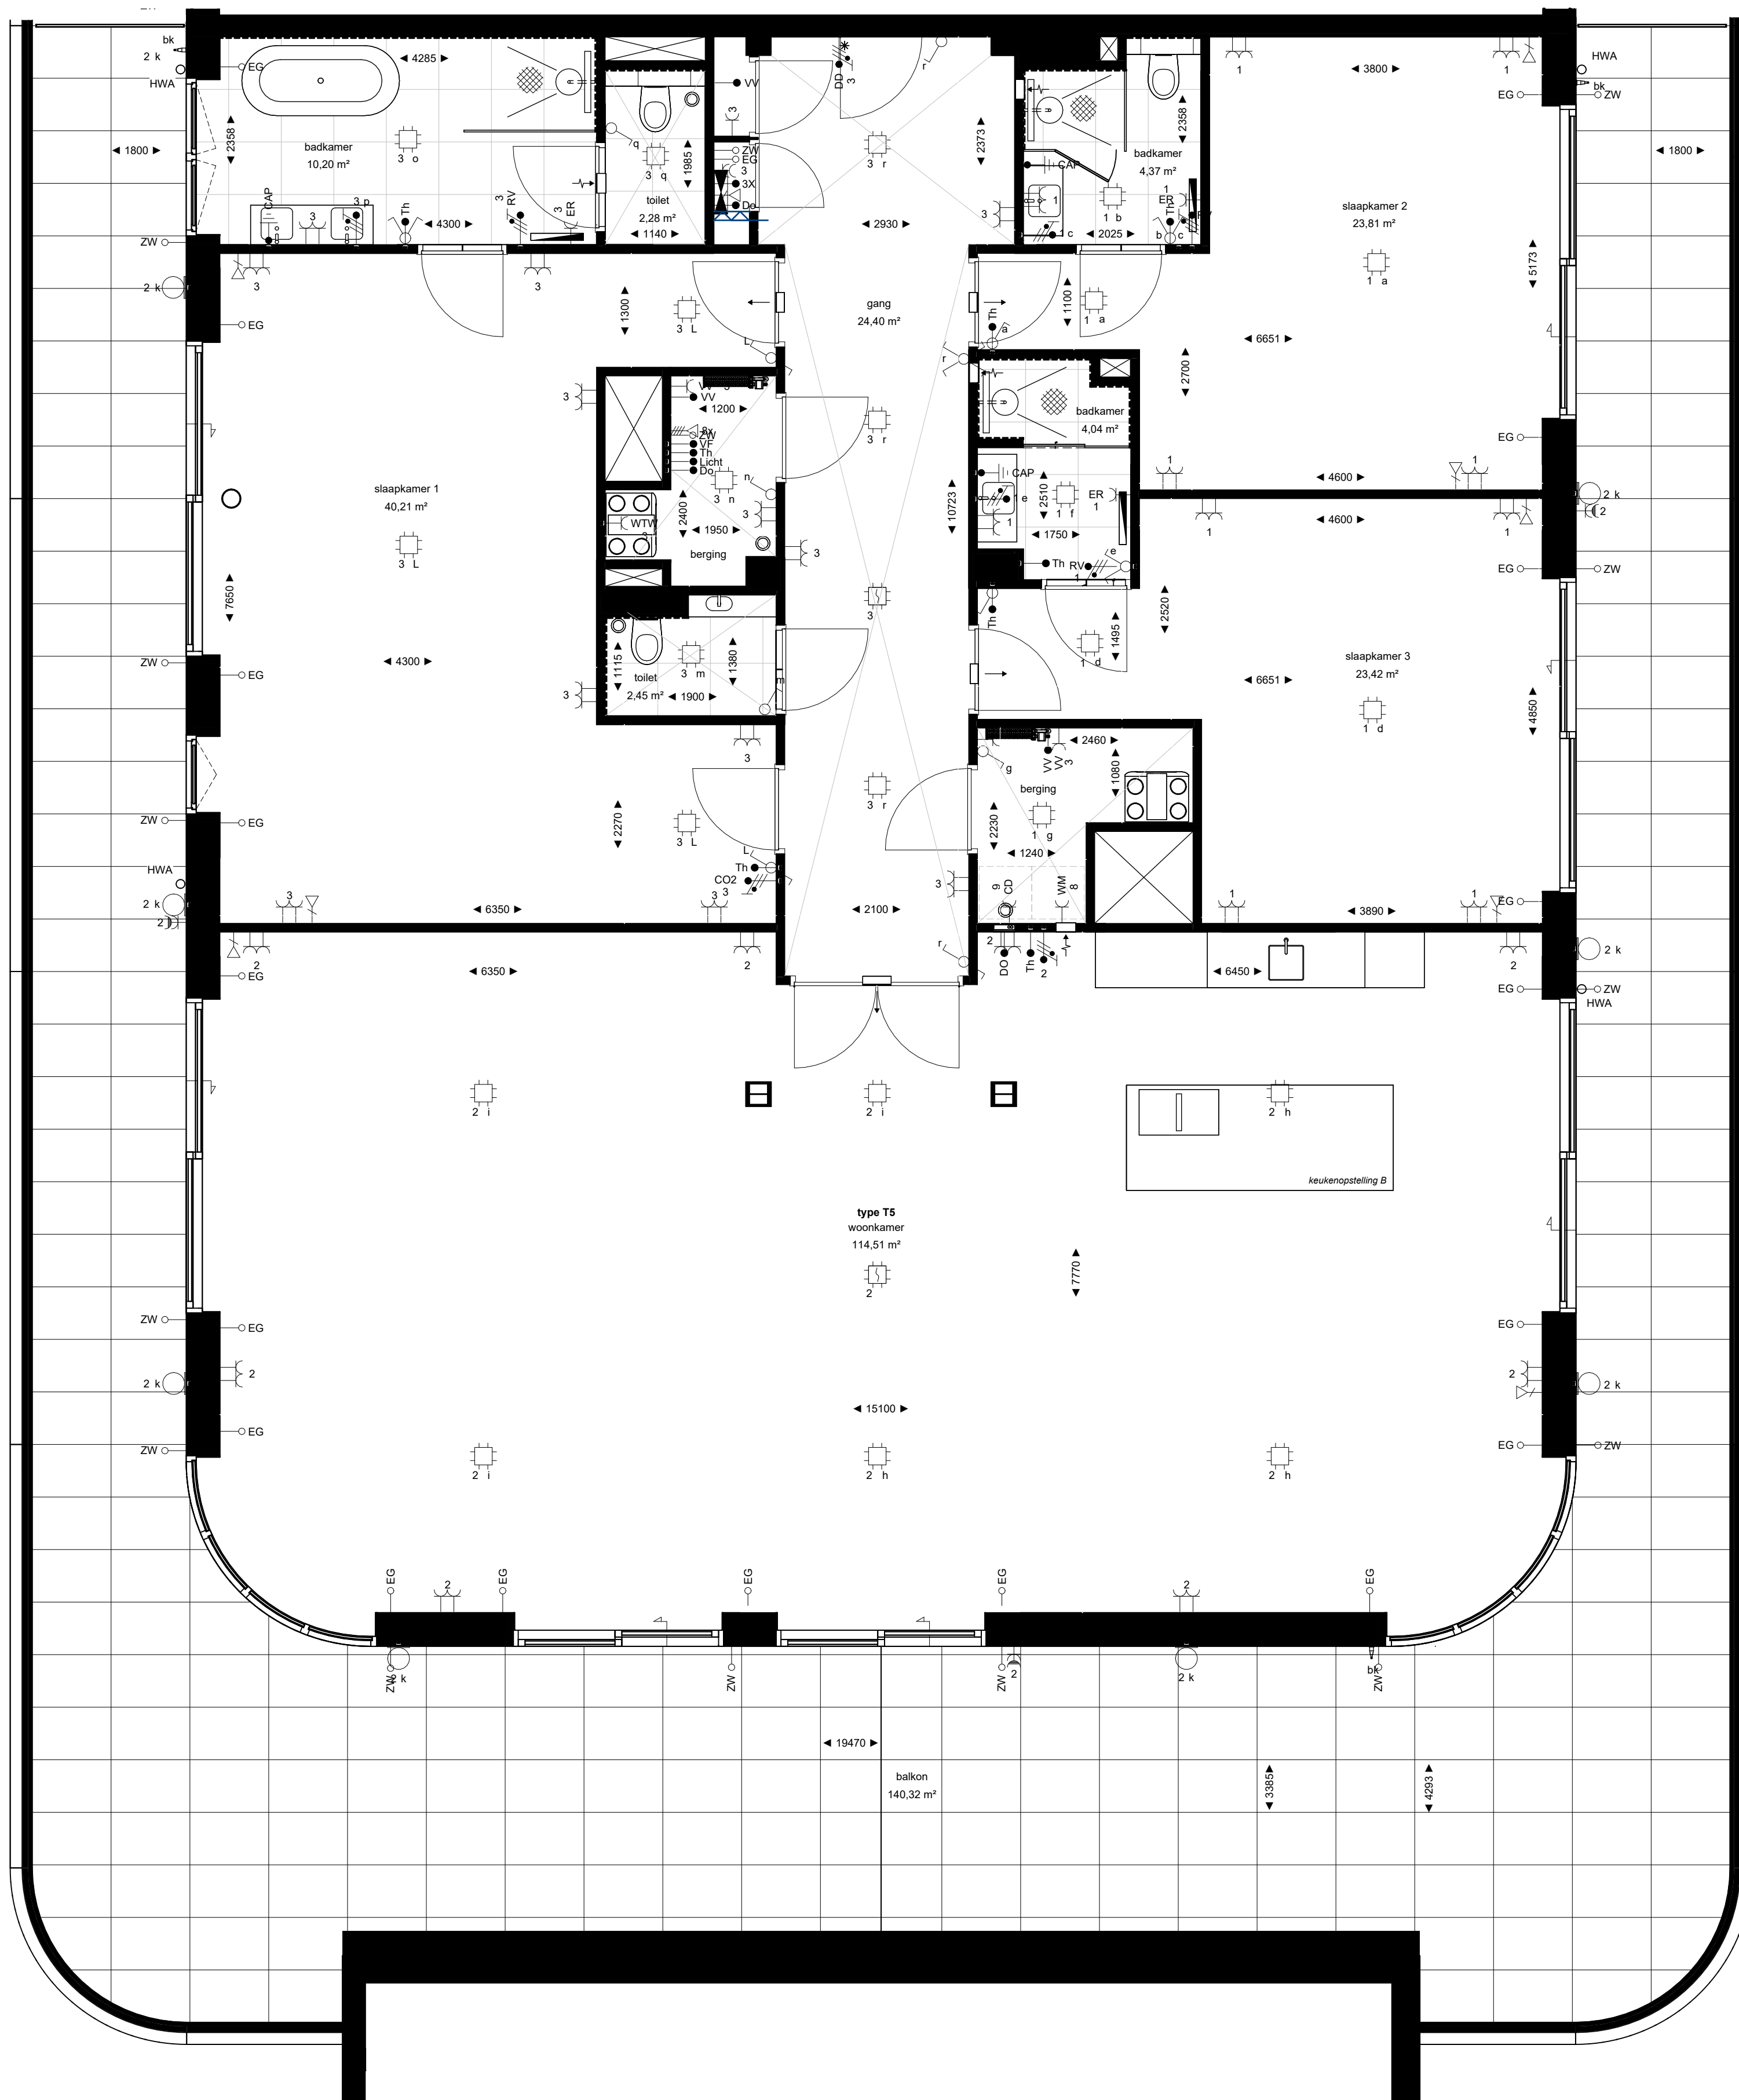


Project Den Haag, Ypsilon Park
Opdrachtgever Dura Vermeer Heyma
Projectarchitect OZ
Projectleider Max Leemans
Fase Verkoop
Onderwerp Plattegrond Verkoop


Projectnummer 13601
Schaal 1:50
Formaat A2+
Datum 08-01-2026
Wijziging
Wijzigingsdatum

Bladnummer T5.KCT



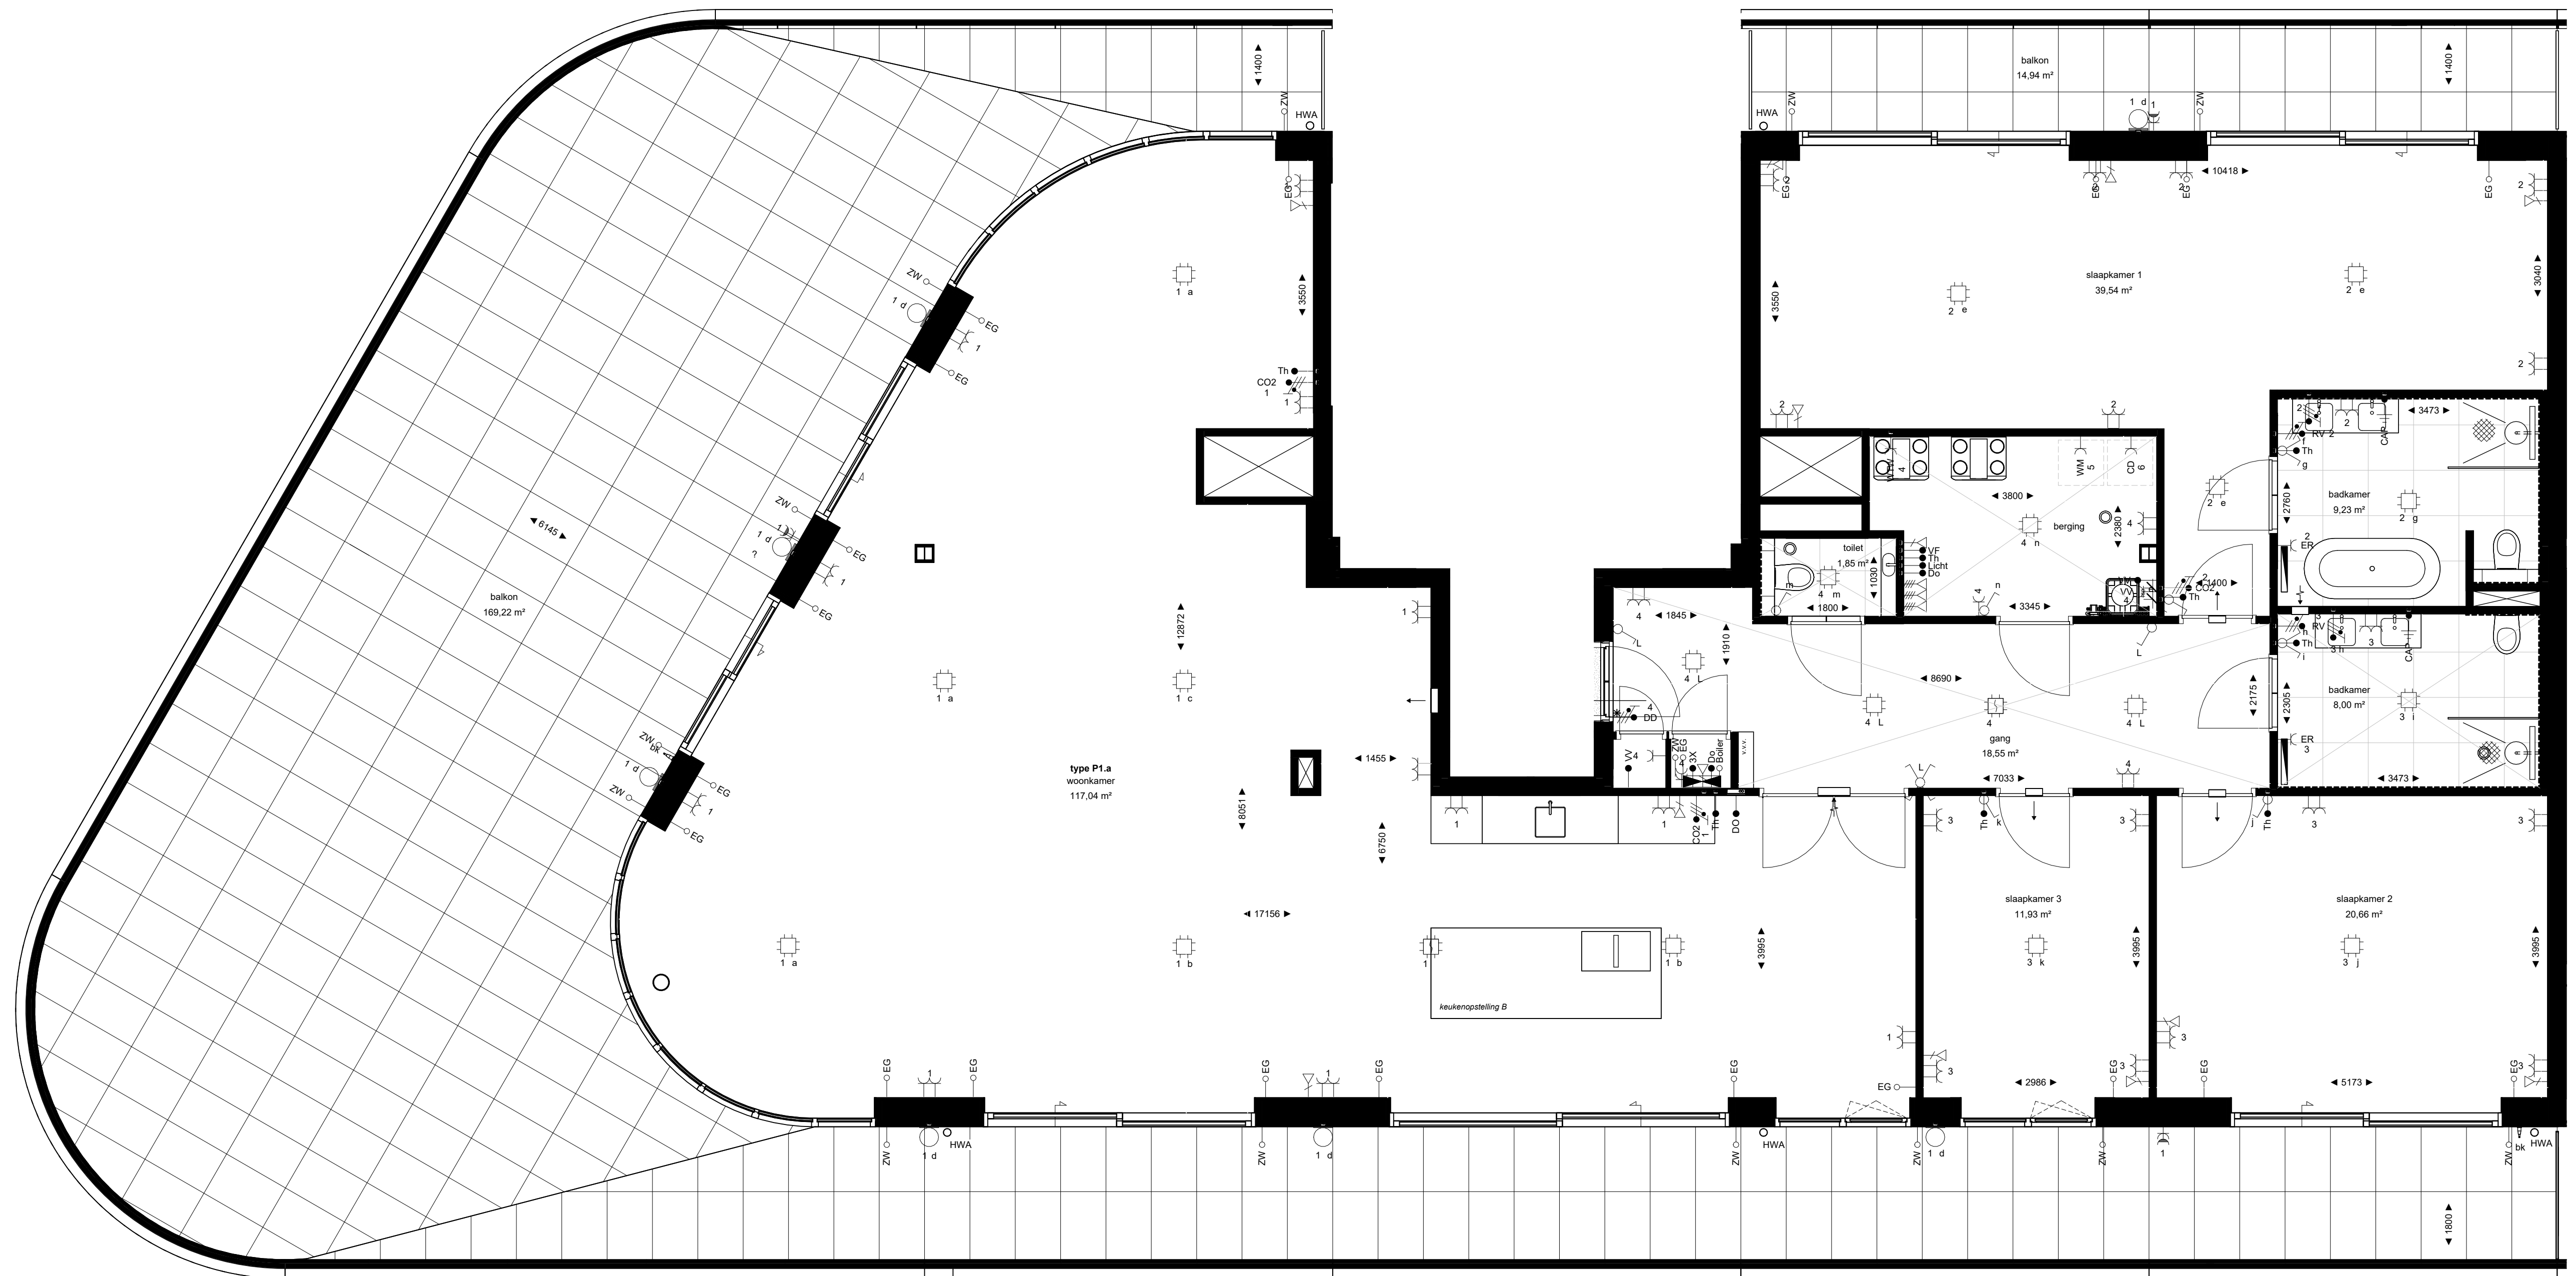


Type P1.a
7e verdieping: bouwnummer 75


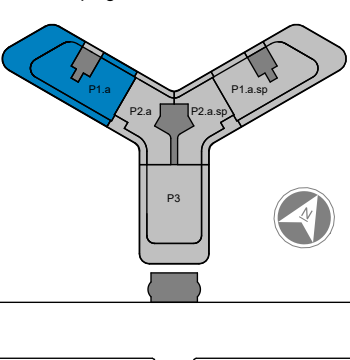


Project Den Haag, Ypsilon Park
Opdrachtgever Dura Vermeer Heyma
Projectarchitect OZ
Projectleider Max Leemans
Fase Verkoop
Onderwerp Plattegrond Verkoop


Projectnummer 13601
Schaal 1:50
Formaat A1
Datum 08-01-2026
Wijziging
Wijzigingsdatum

Bladnummer P1.a.KCT

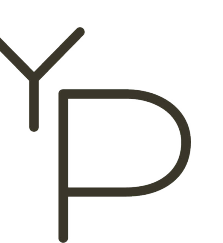

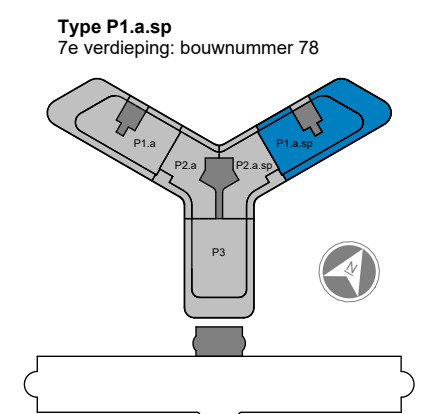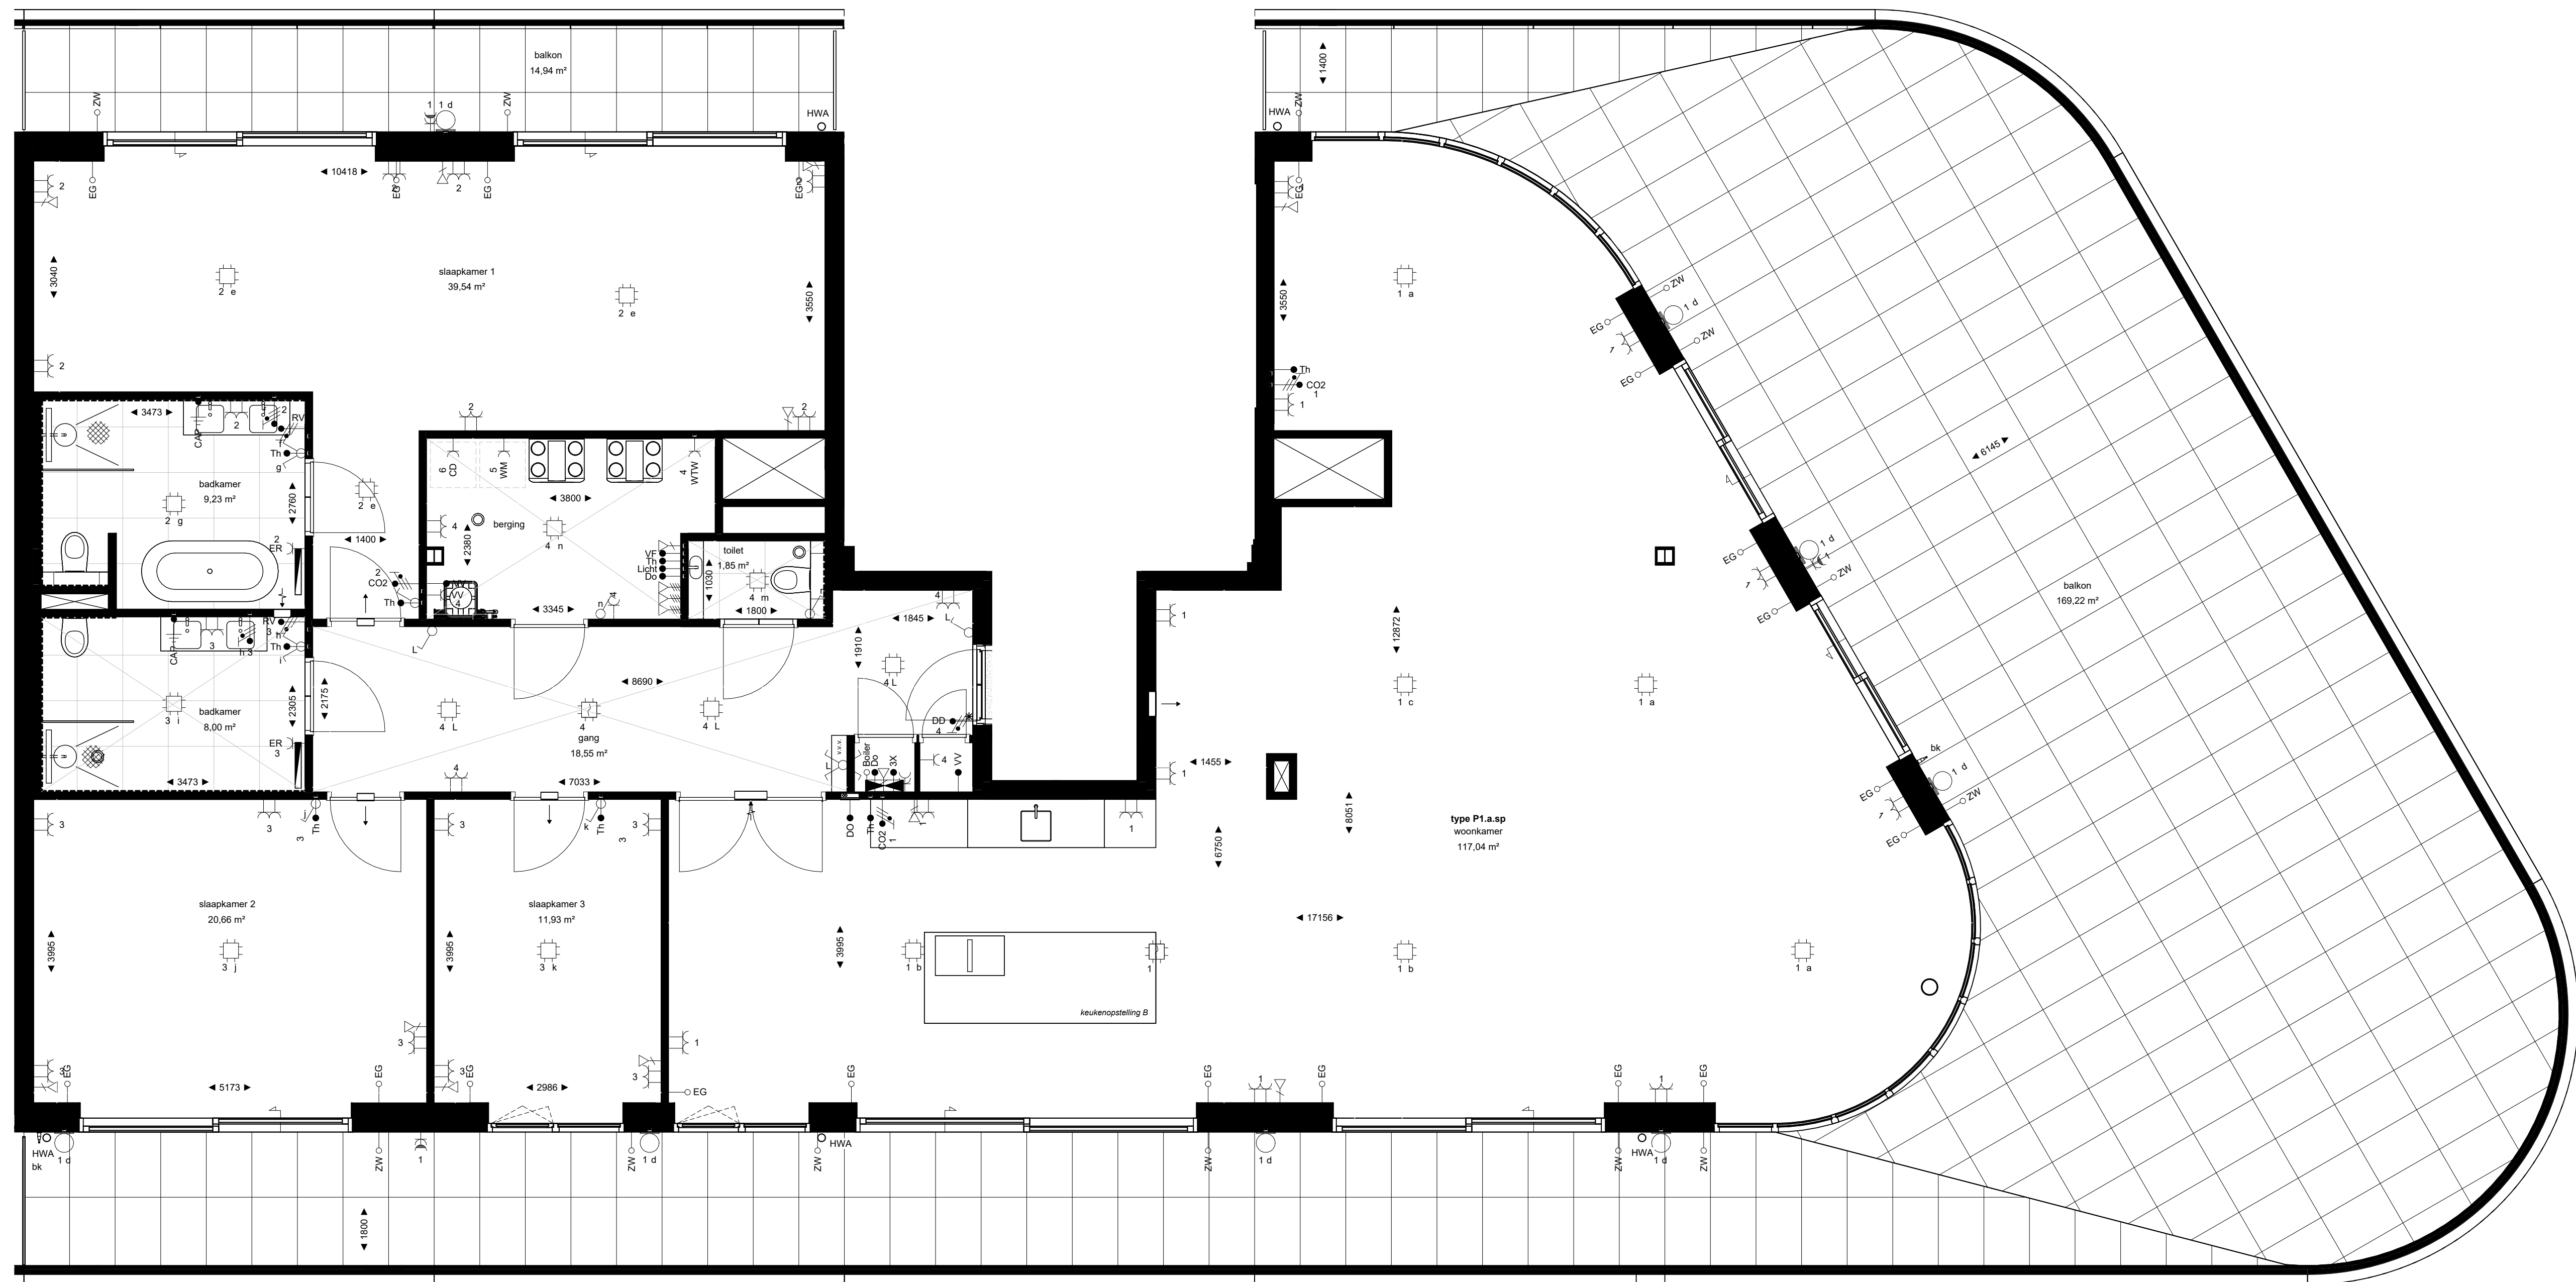



Project	Den Haag, Ypsilon Park	Projectnummer	13601
Opdrachtgever	Dura Vermeer Heyma	Schaal	1:50
Projectarchitect	OZ	Formaat	A1
Projectleider	Max Leemans	Datum	08-01-2026
Fase	Verkoop	Wijziging	
Onderwerp	Plattegrond Verkoop	Wijzigingsdatum	

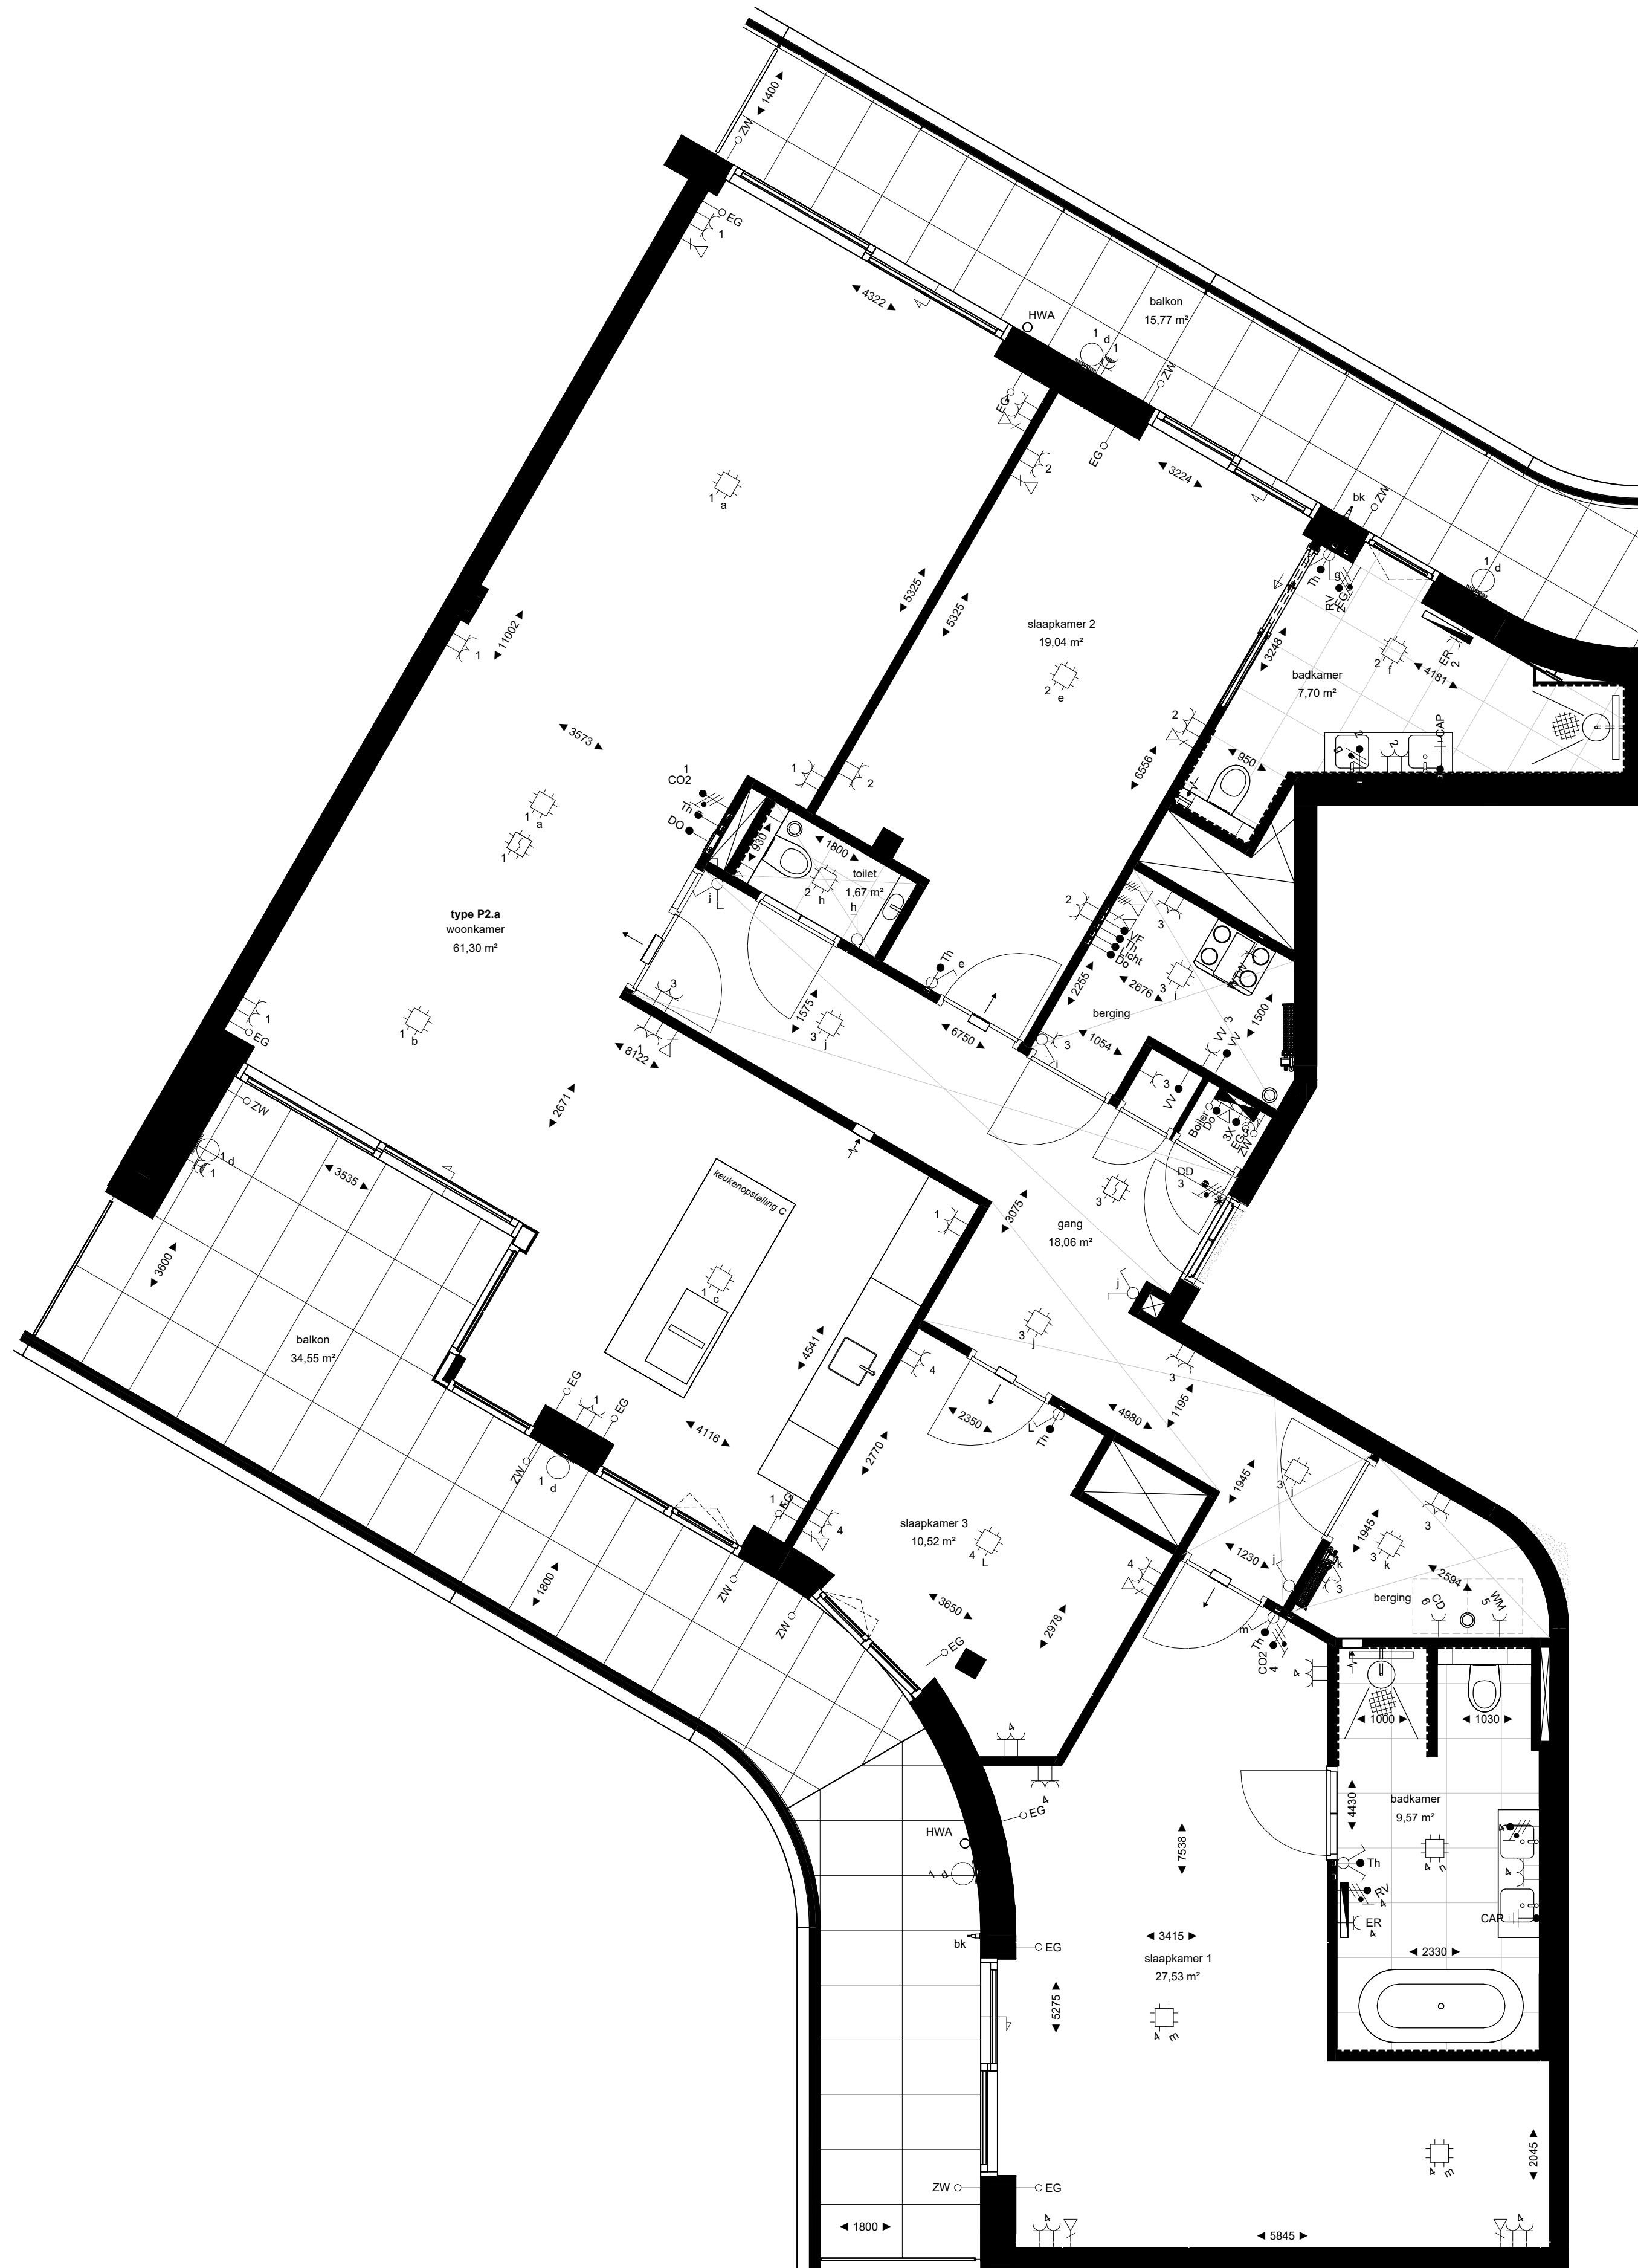


Project Den Haag, Ypsilon Park
 Opdrachtgever Dura Vermeer Heyma
 Projectarchitect OZ
 Projectleider Max Leemans
 Fase Verkoop
 Onderwerp Plattegrond Verkoop


Projectnummer 13601
 Schaal 1:50
 Formaat A1
 Datum 08-01-2026
 Wijziging
 Wijzigingsdatum

Bladnummer P2.a.KCT

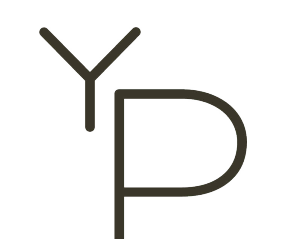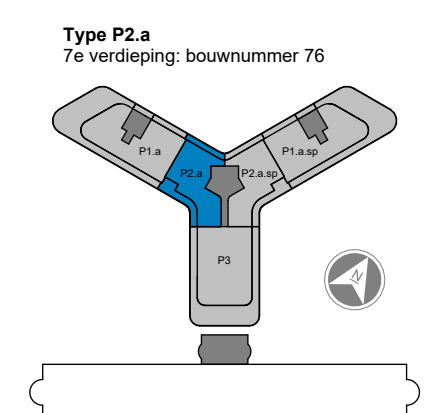

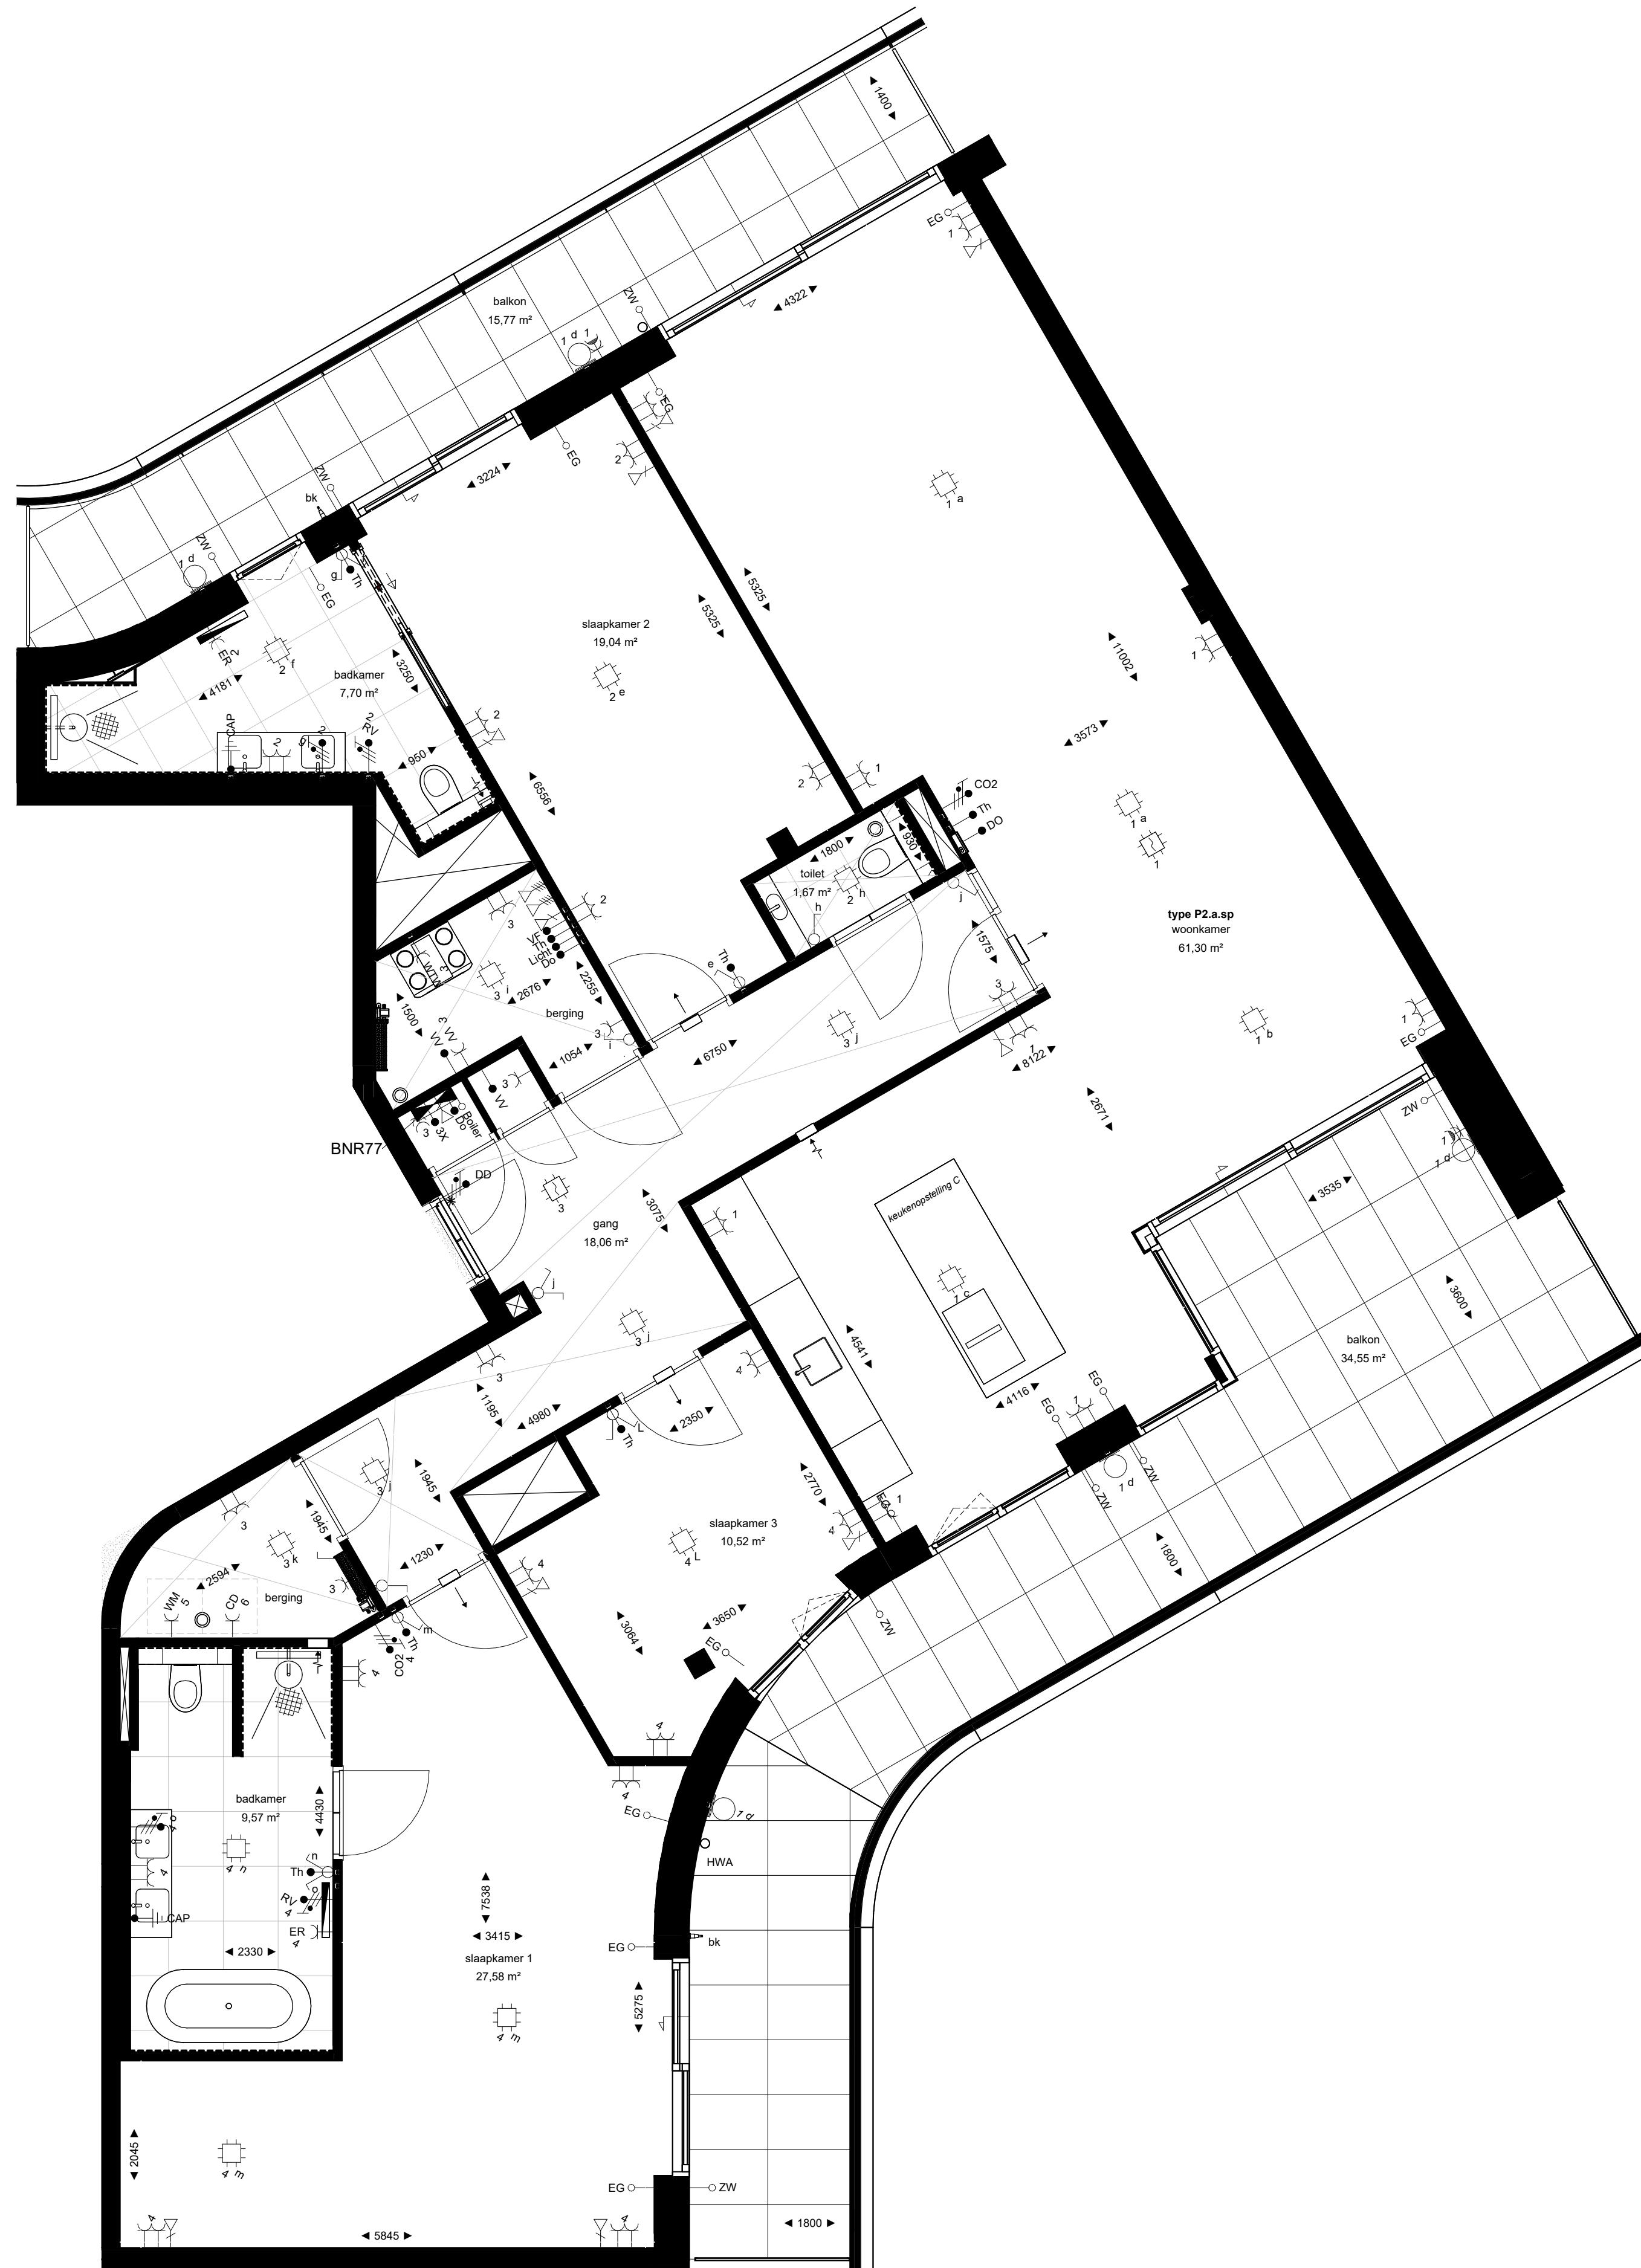



Project Den Haag, Ypsilon Park
Opdrachtgever Dura Vermeer Heyma
Projectarchitect OZ
Projectleider Max Leemans
Fase Verkoop
Onderwerp Plattegrond Verkoop

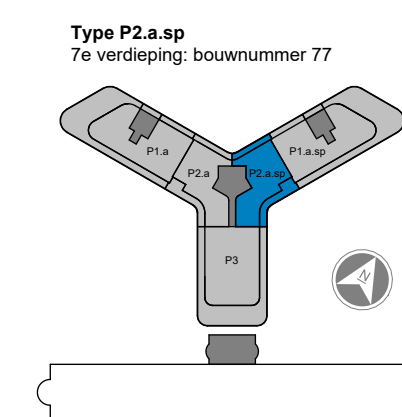

Projectnummer 13601
Schaal 1:50
Formaat A1
Datum 08-01-2026
Wijziging
Wijzigingsdatum

Bladnummer P2.a.sp.KCT



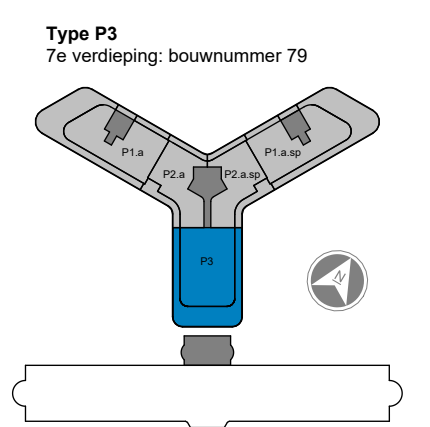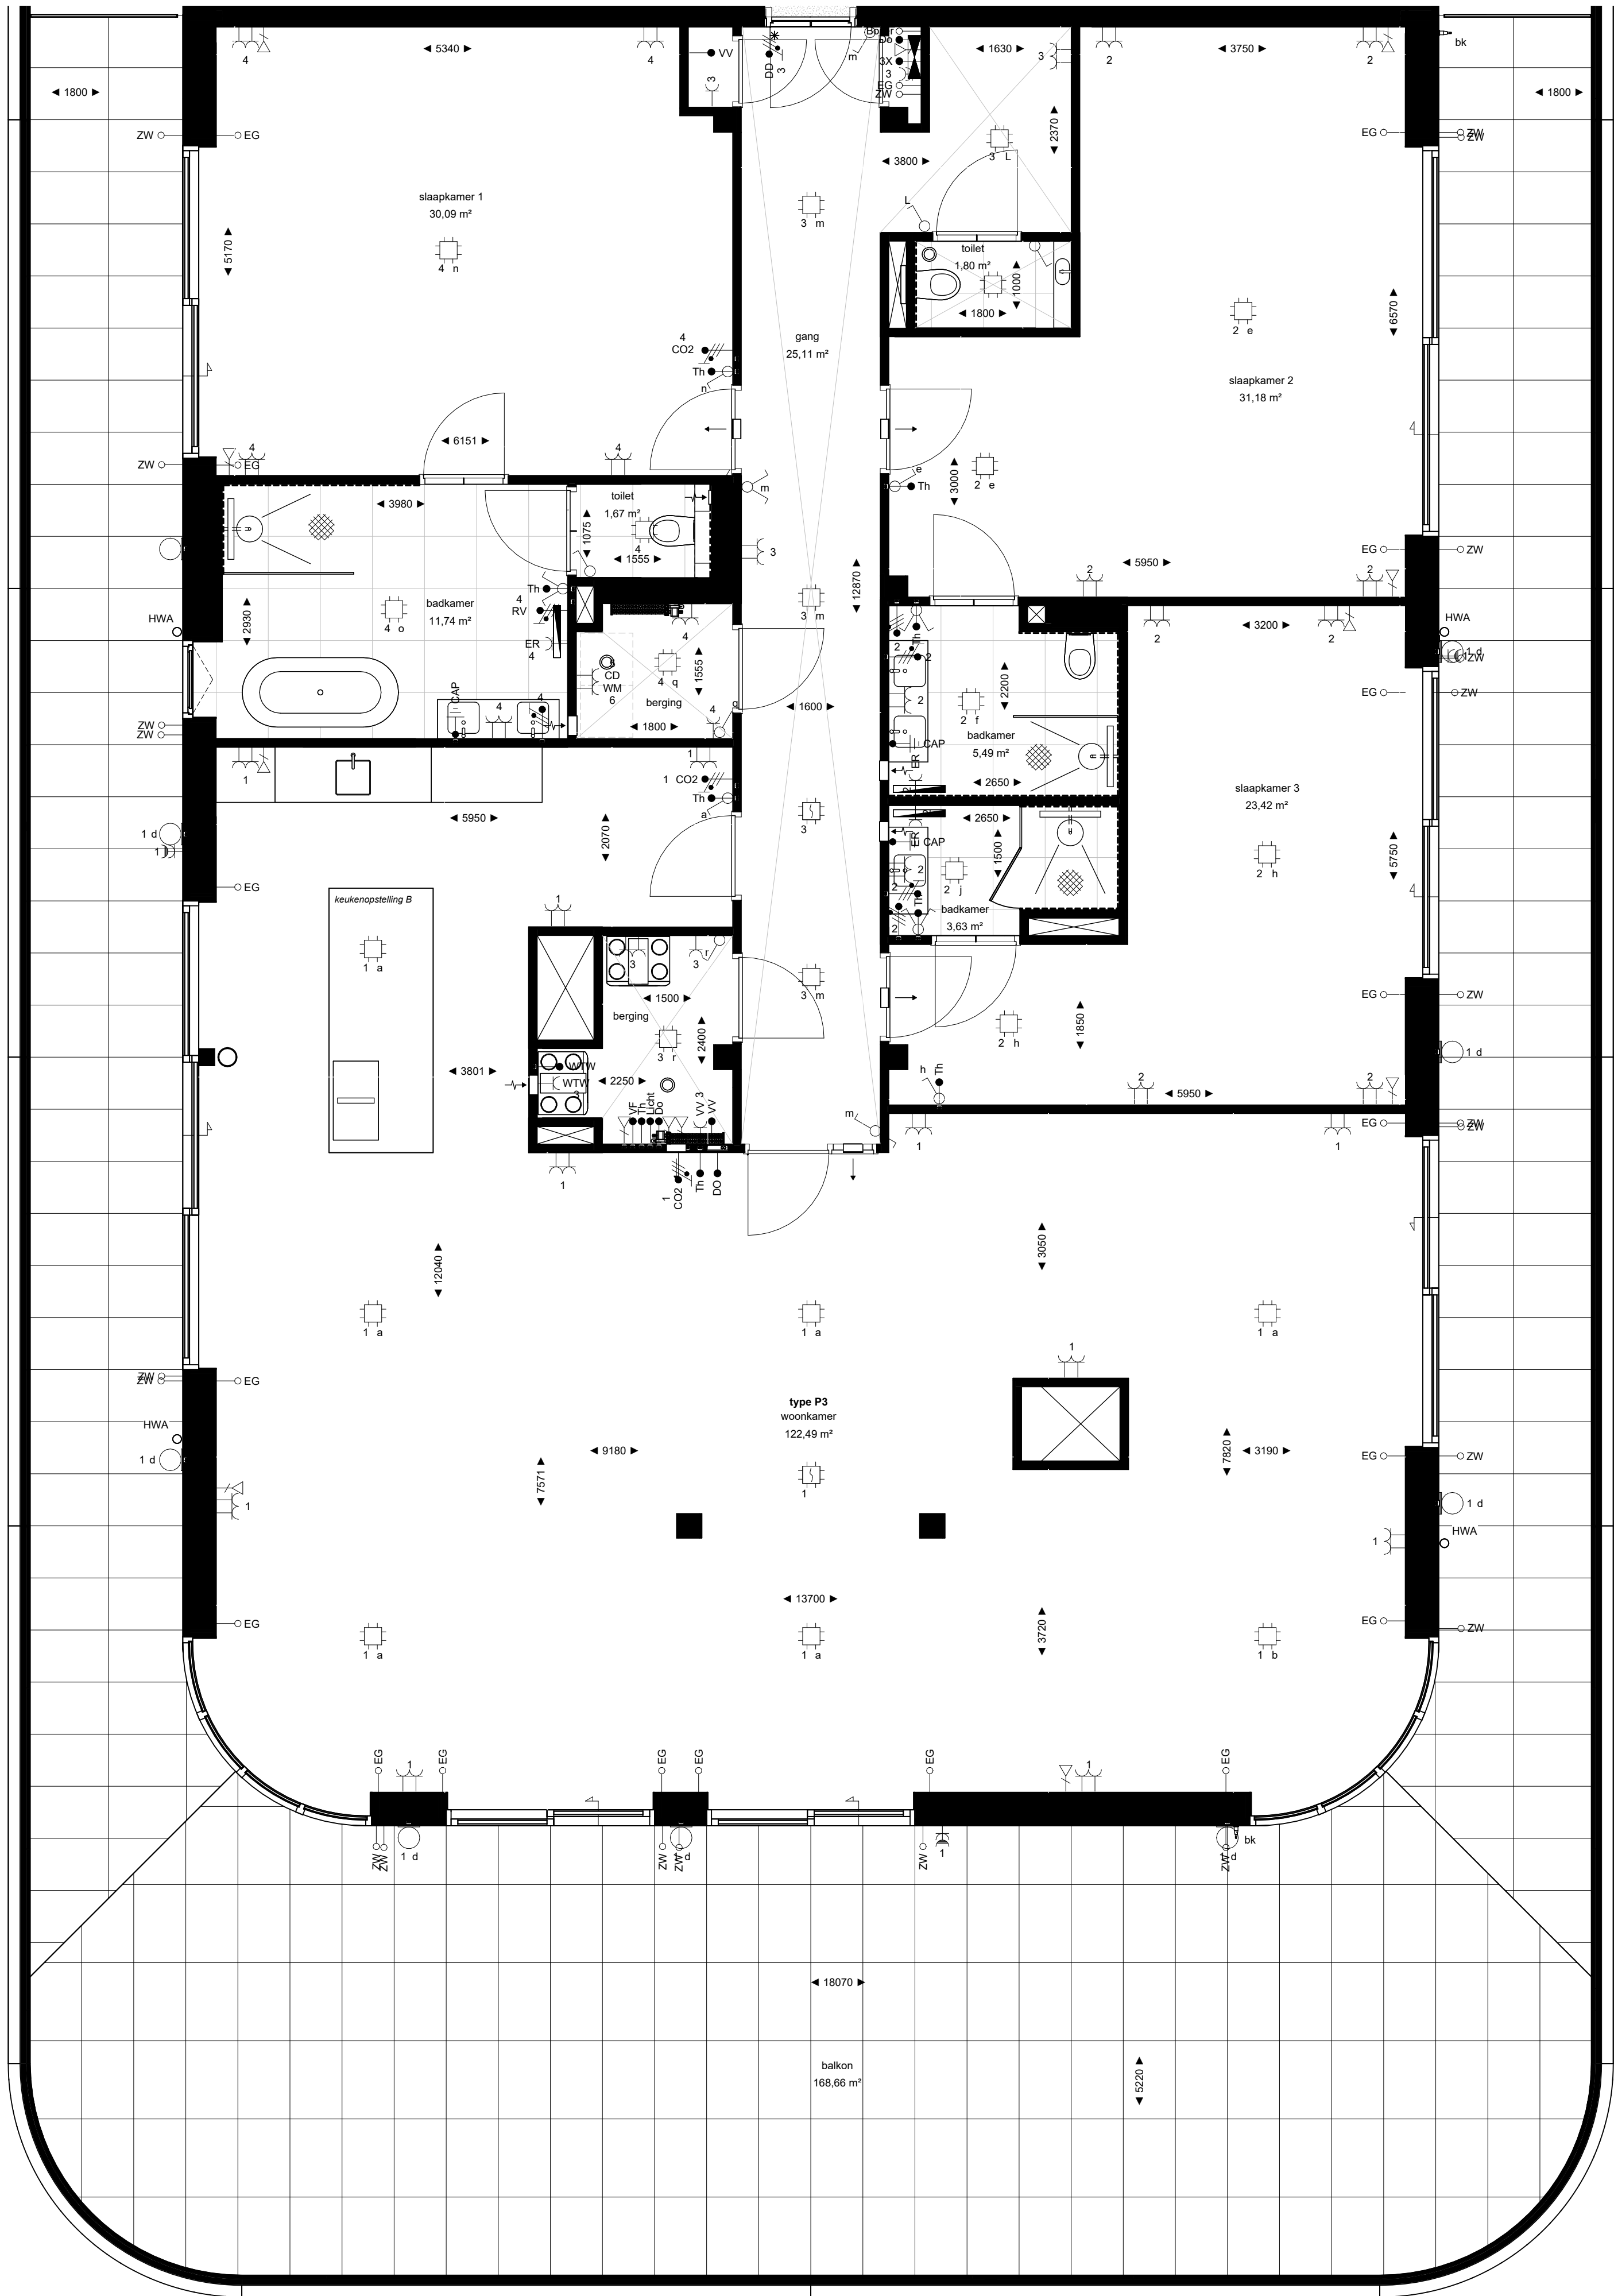

Project	Den Haag, Ypsilon Park	Projectnummer	13601
Opdrachtgever	Dura Vermeer Heyma	Schaal	1:50
Projectarchitect	OZ	Formaat	A2+
Projectleider	Max Leemans	Datum	08-01-2026
Fase	Verkoop	Wijziging	
Onderwerp	Plattegrond Verkoop	Wijzigingsdatum	

Bladnummer P3.KCT

