



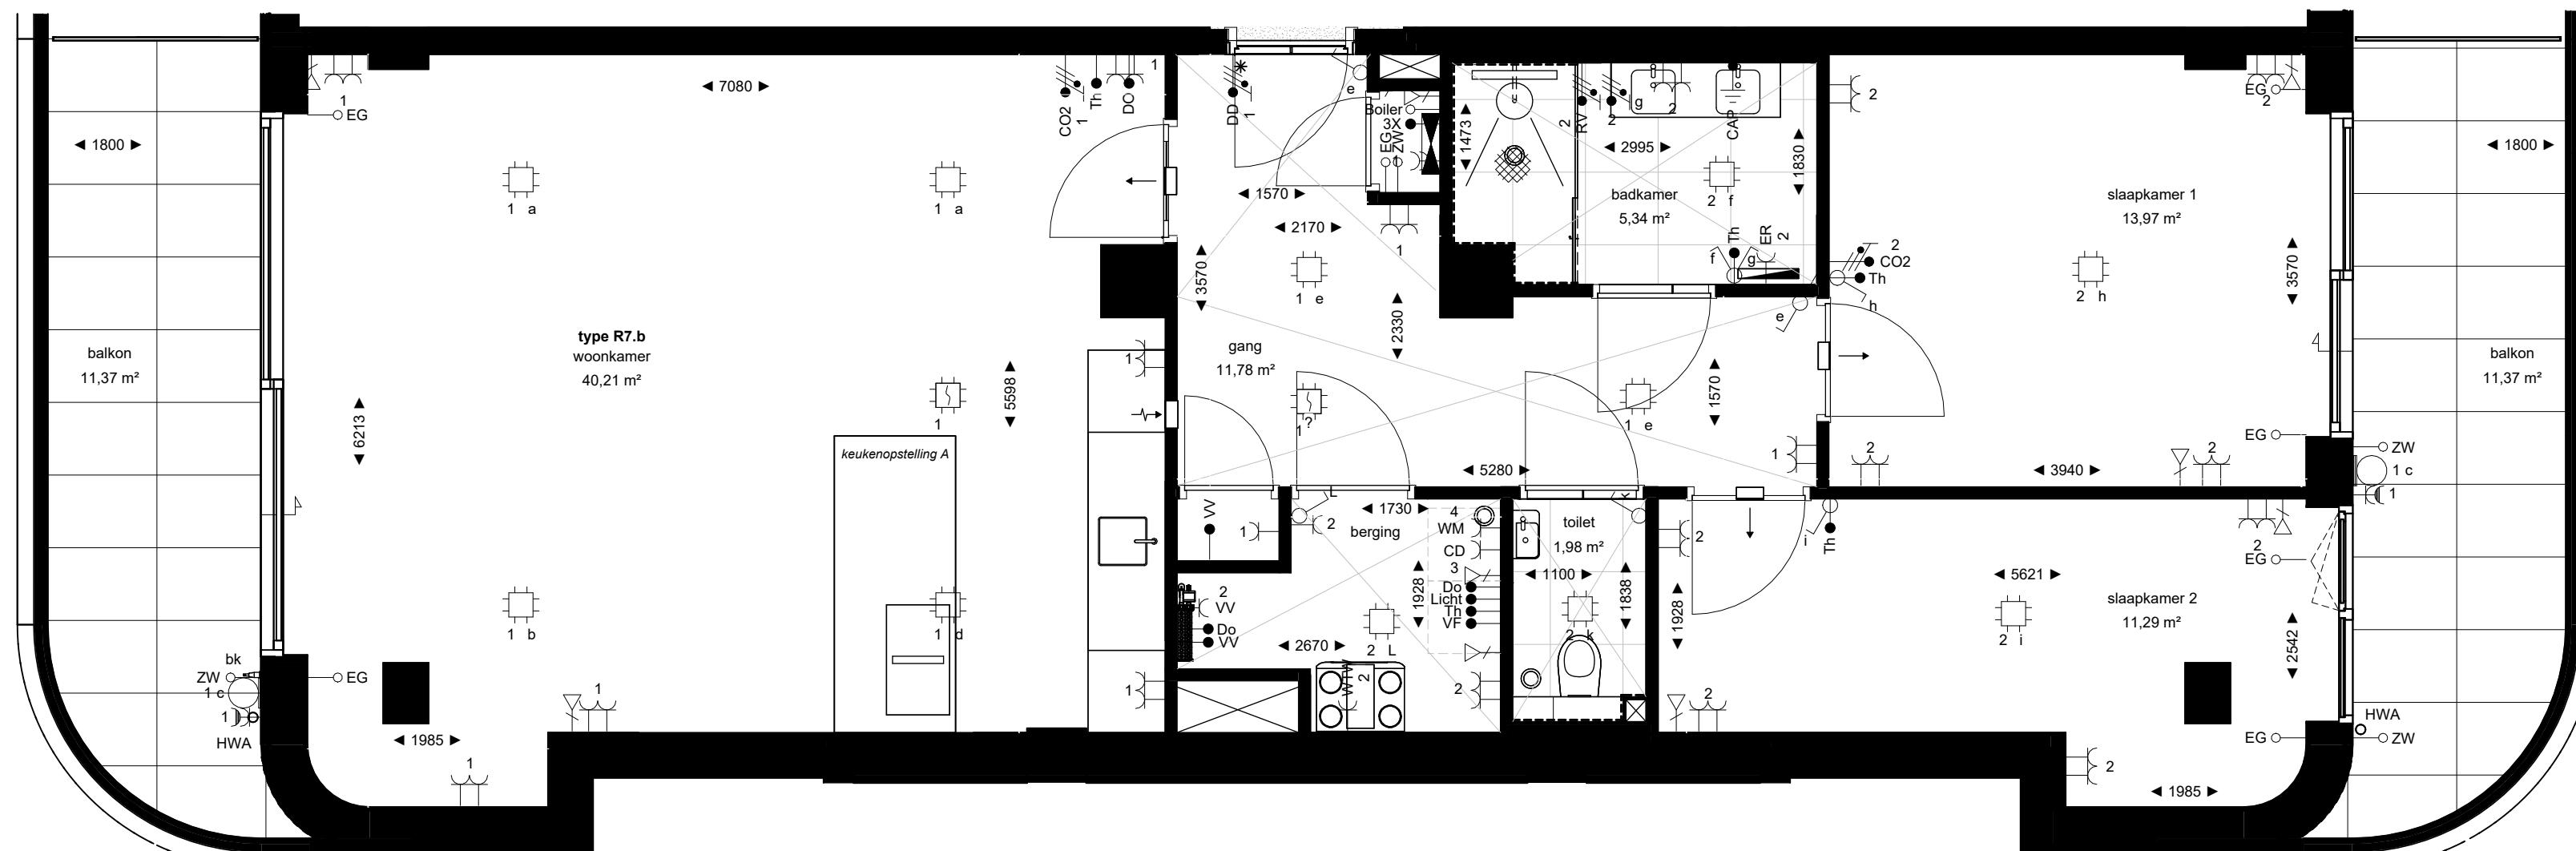

Type R7.b
2e verdieping: bouwnummer 32
3e verdieping: bouwnummer 43
4e verdieping: bouwnummer 54
5e verdieping: bouwnummer 65

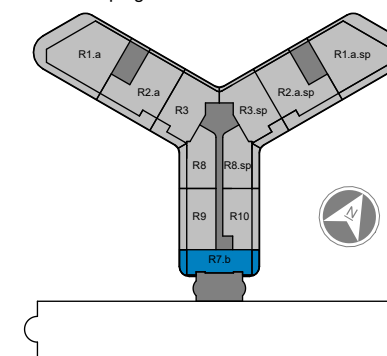

Project Den Haag, Ypsilon Park
Opdrachtgever Dura Vermeer Heyma
Projectarchitect OZ
Projectleider Max Leemans
Fase Verkoop
Onderwerp Plattegrond Verkoop

Projectnummer 13601
Schaal 1:50
Formaat A2
Datum 15-12-2025
Wijziging
Wijzigingsdatum

Bladnummer R7.b.KCT

