



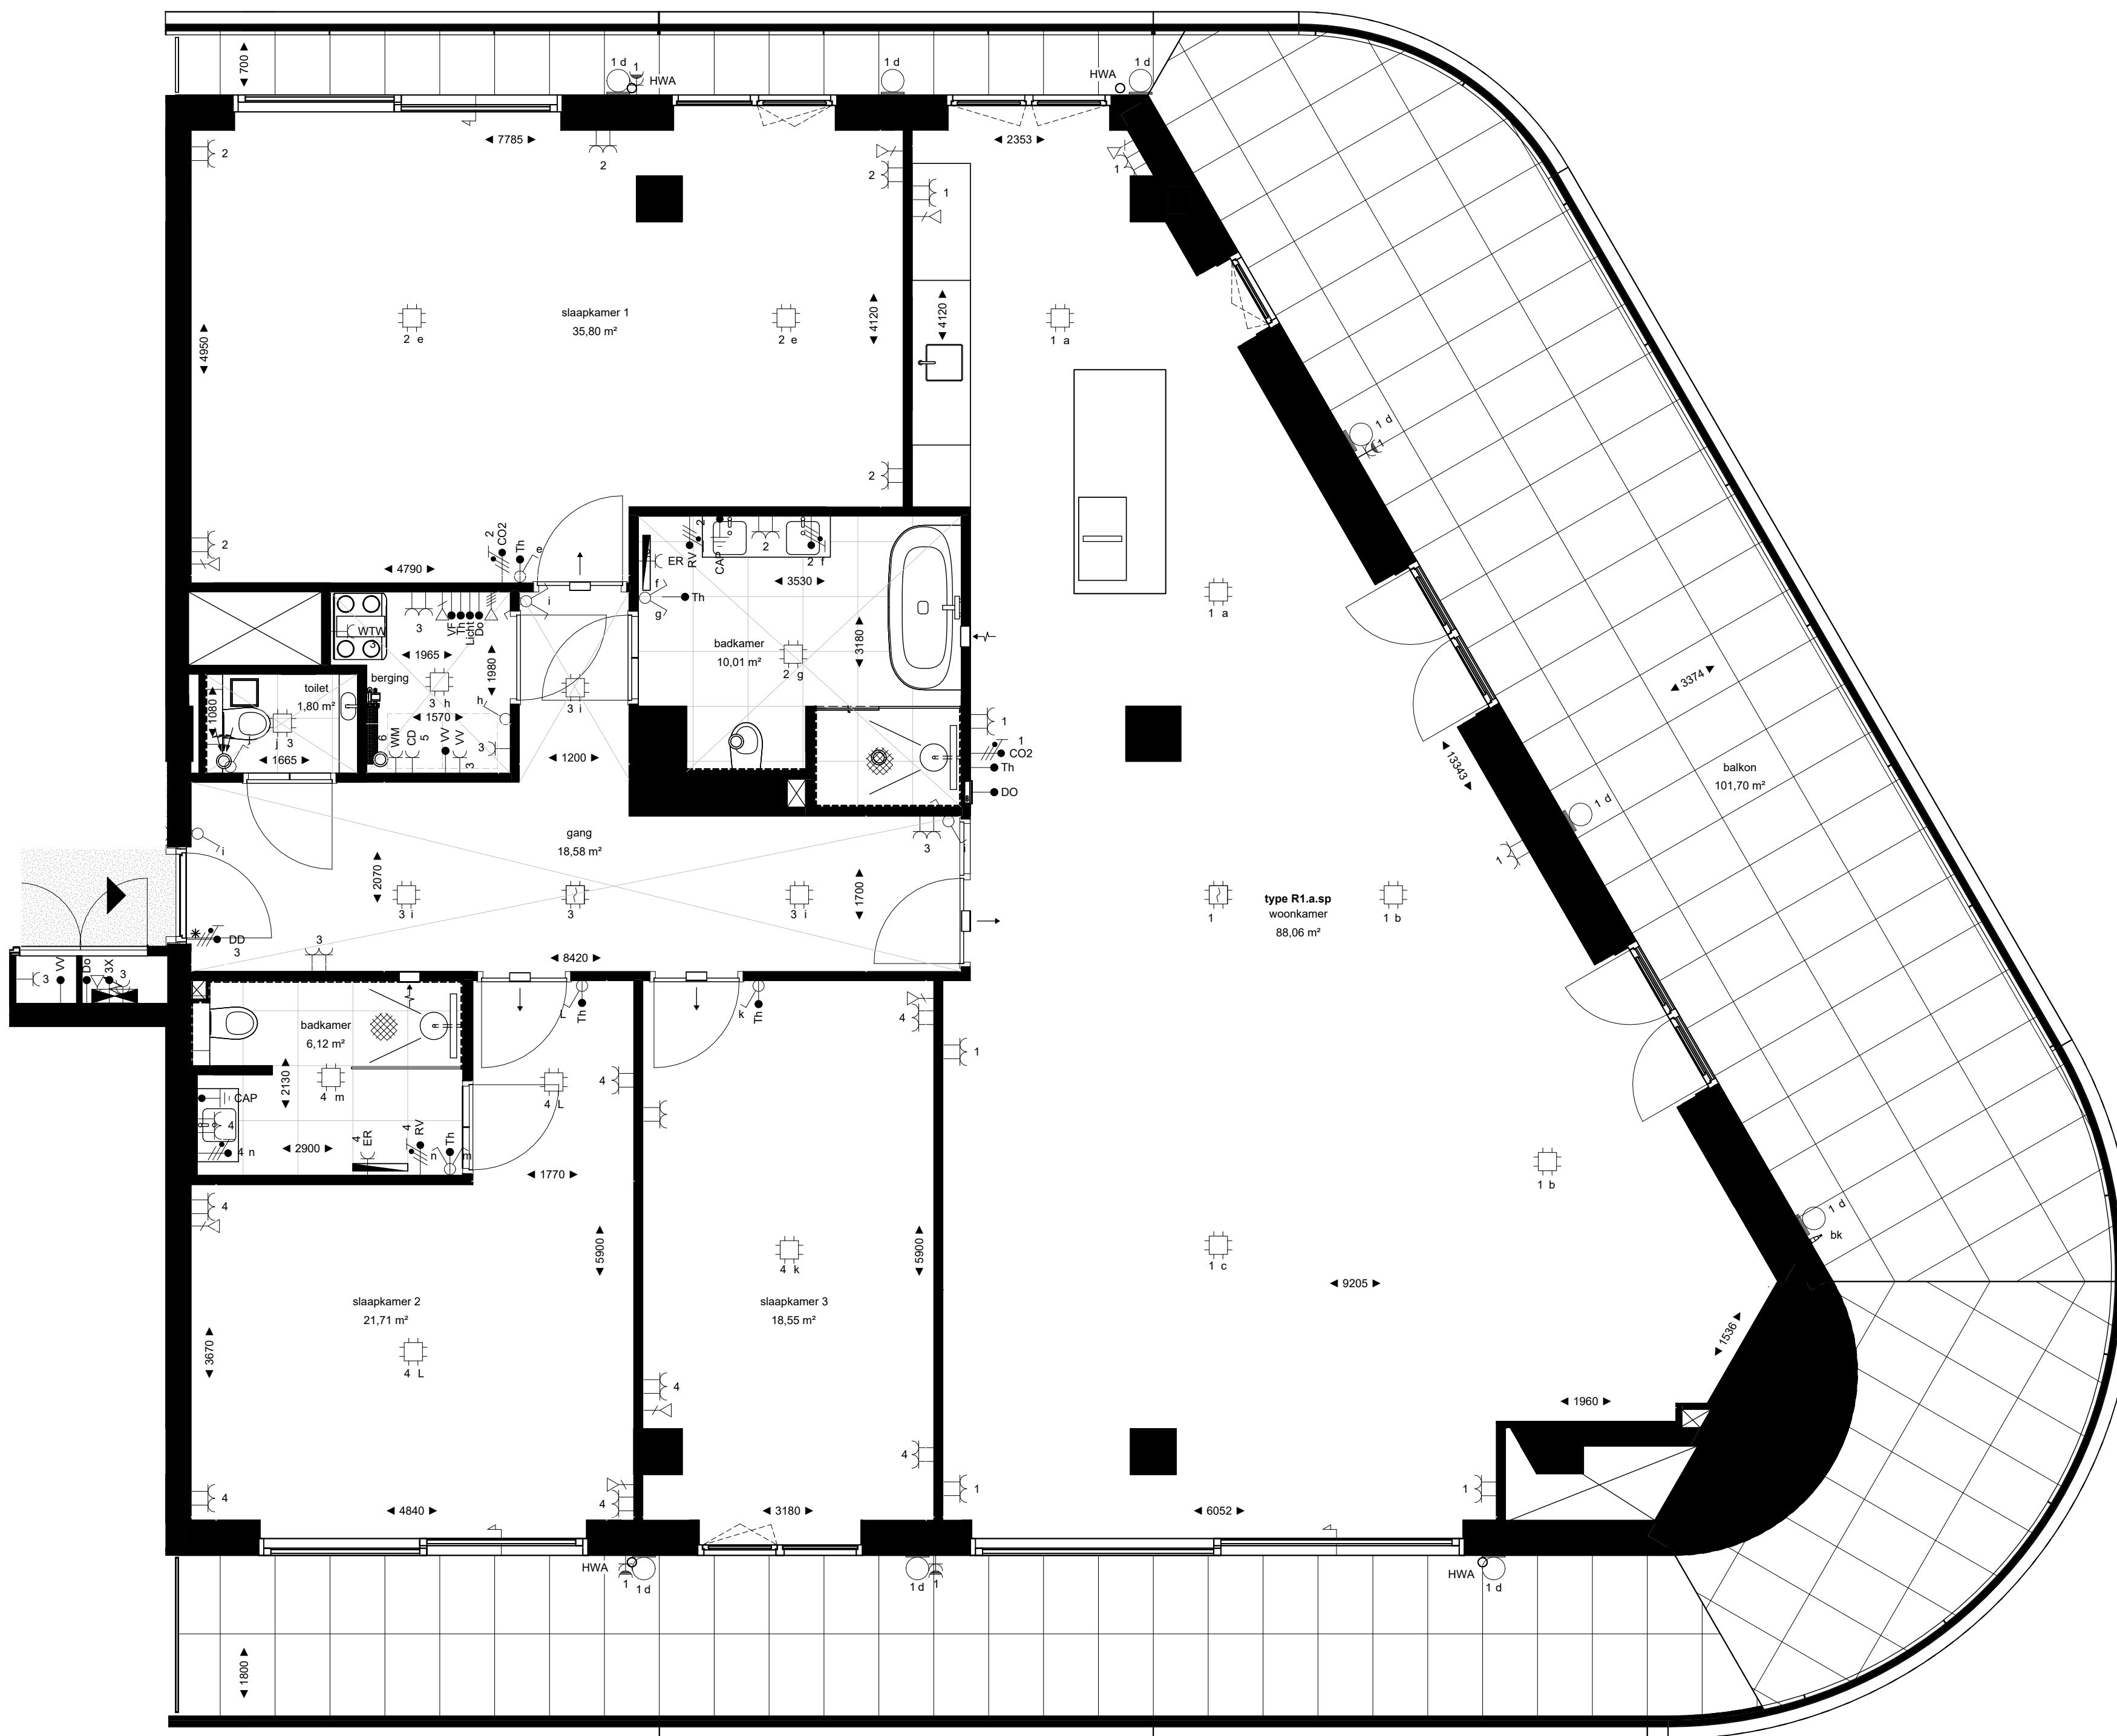

2e en 4e verdieping

Type R1.a.sp
2e verdieping: bouwnummer 27
4e verdieping: bouwnummer 49

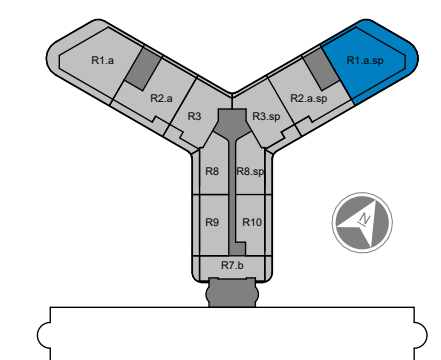

Project Den Haag, Ypsilon Park
Opdrachtgever Dura Vermeer Heyma
Projectarchitect OZ
Projectleider Max Leemans
Fase Verkoop
Onderwerp Plattegrond Verkoop

Projectnummer 13601
Schaal 1:50
Formaat A1
Datum 15-12-2025
Wijziging
Wijzigingsdatum

Bladnummer R1.a.sp.KCT.

