
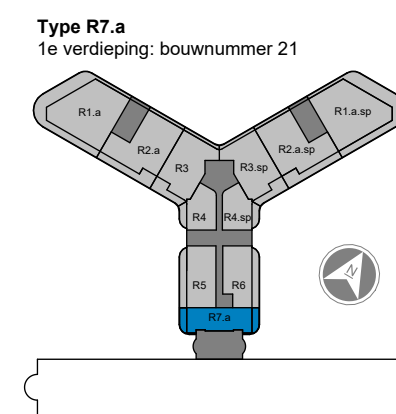


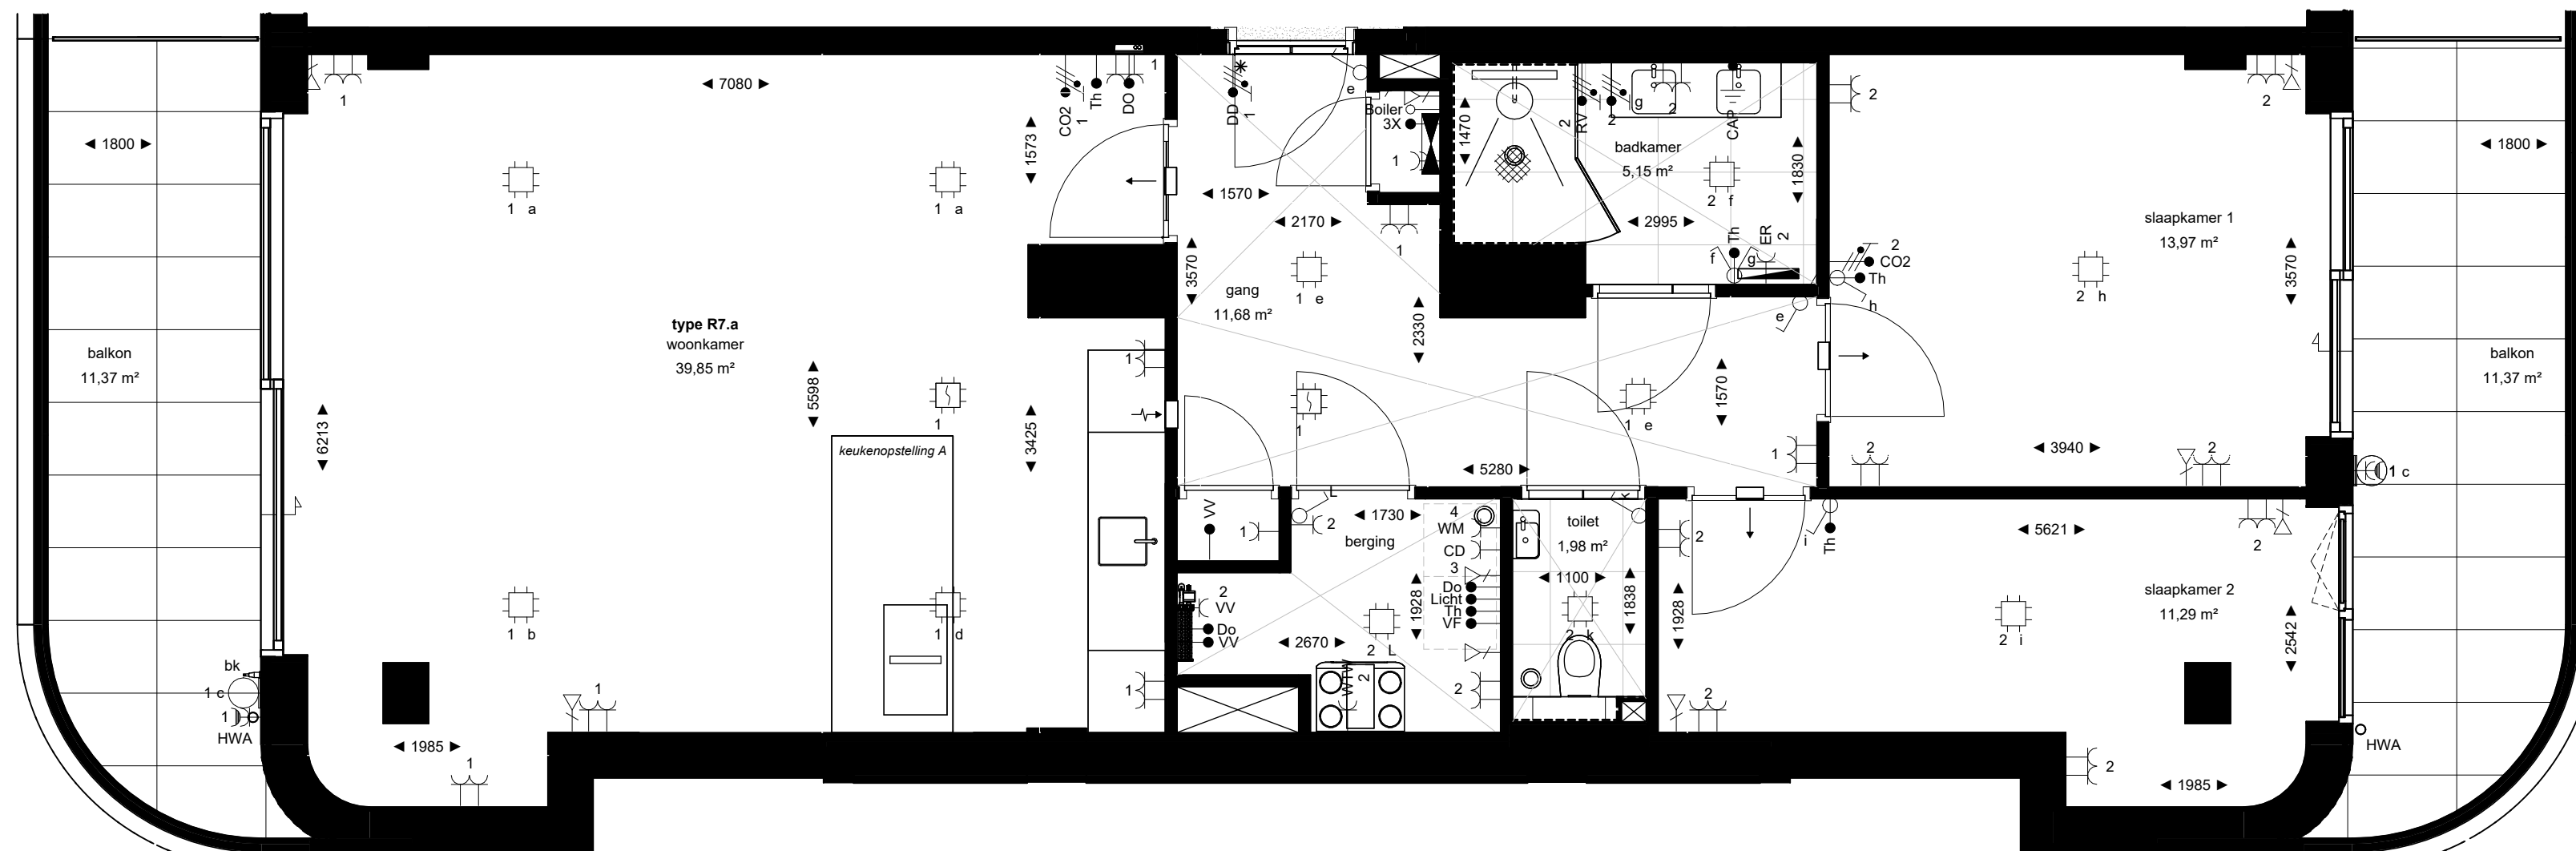

Project Den Haag, Ypsilon Park

Opdrachtgever Dura Vermeer Heyma

Projectarchitect OZ

Projectleider Max Leemans

Fase Verkoop

Onderwerp Plattegrond Verkoop

Projectnummer 13601

Schaal 1:50

Formaat A2

Datum 15-12-2025

Wijziging

Wijzigingsdatum

Bladnummer R7.a.KCT

