




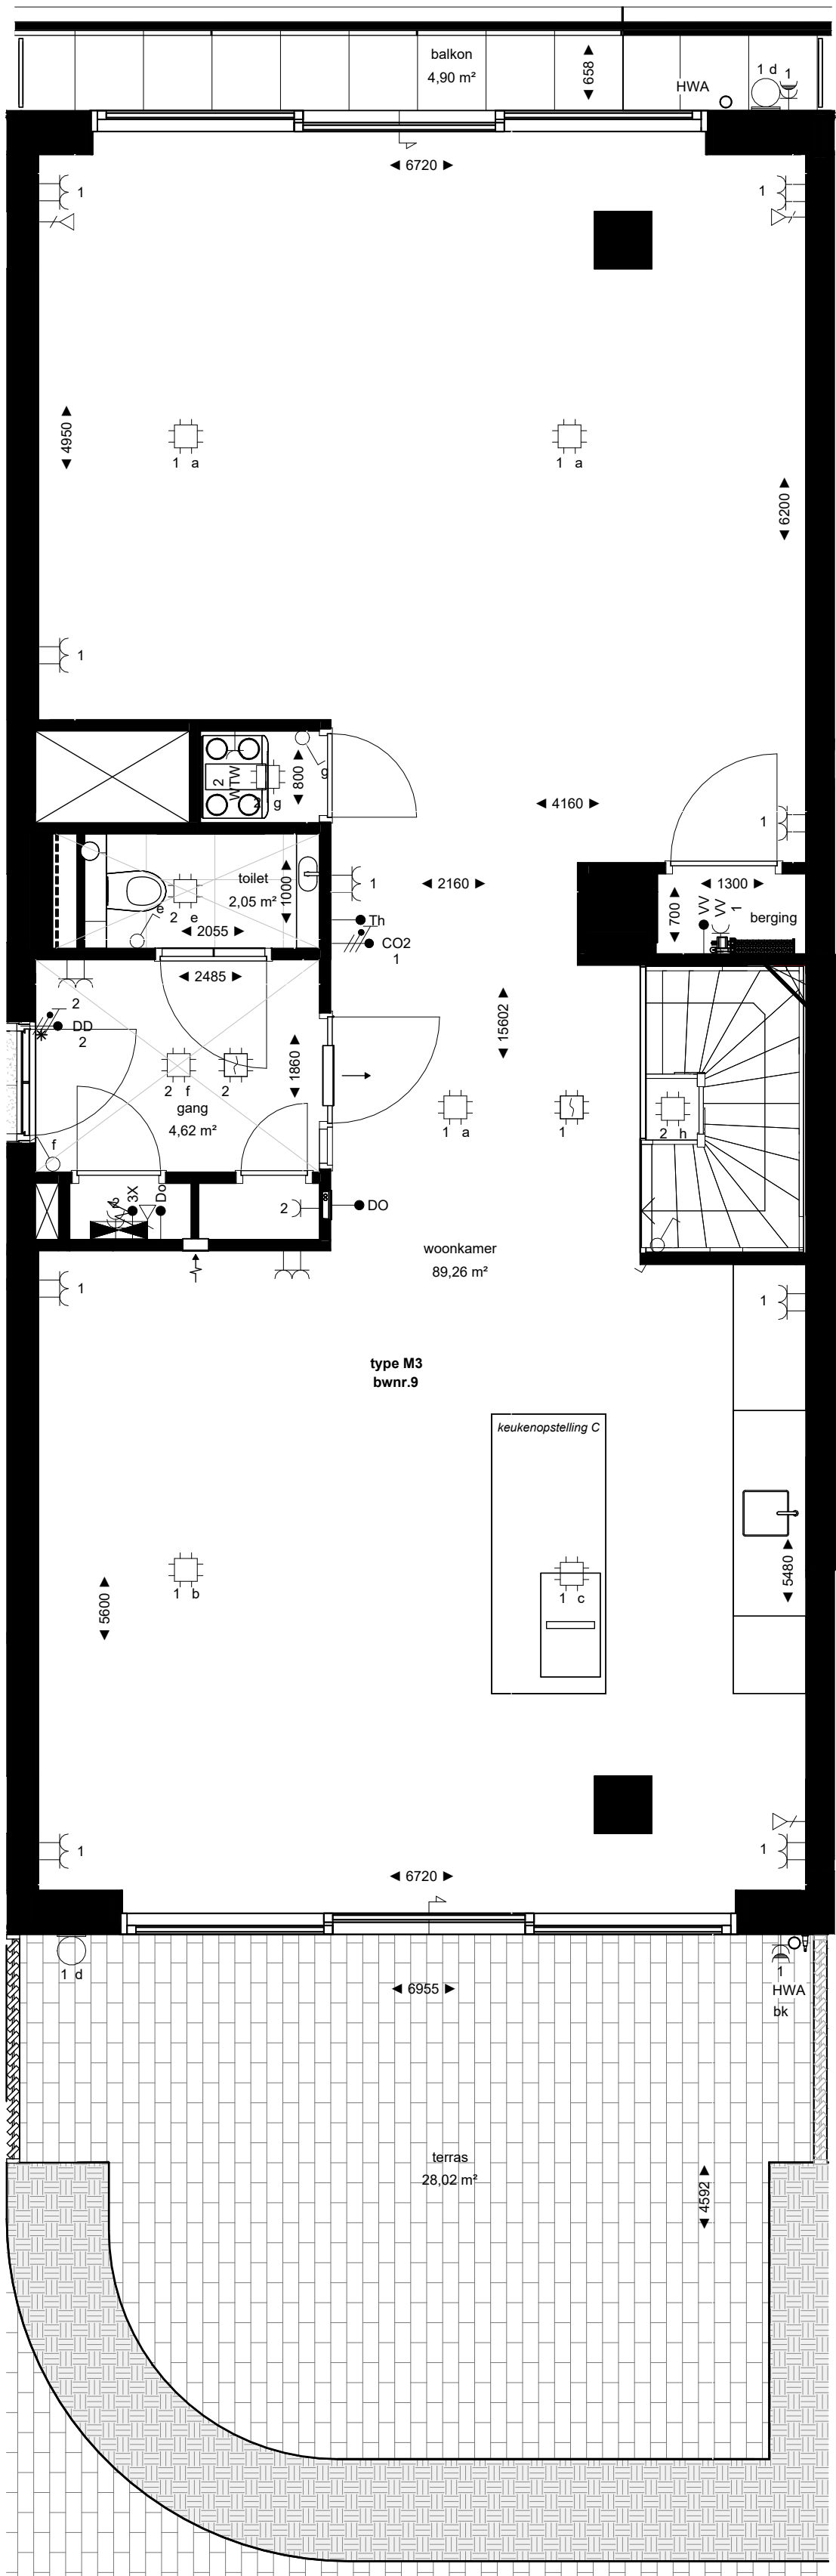

begane grond

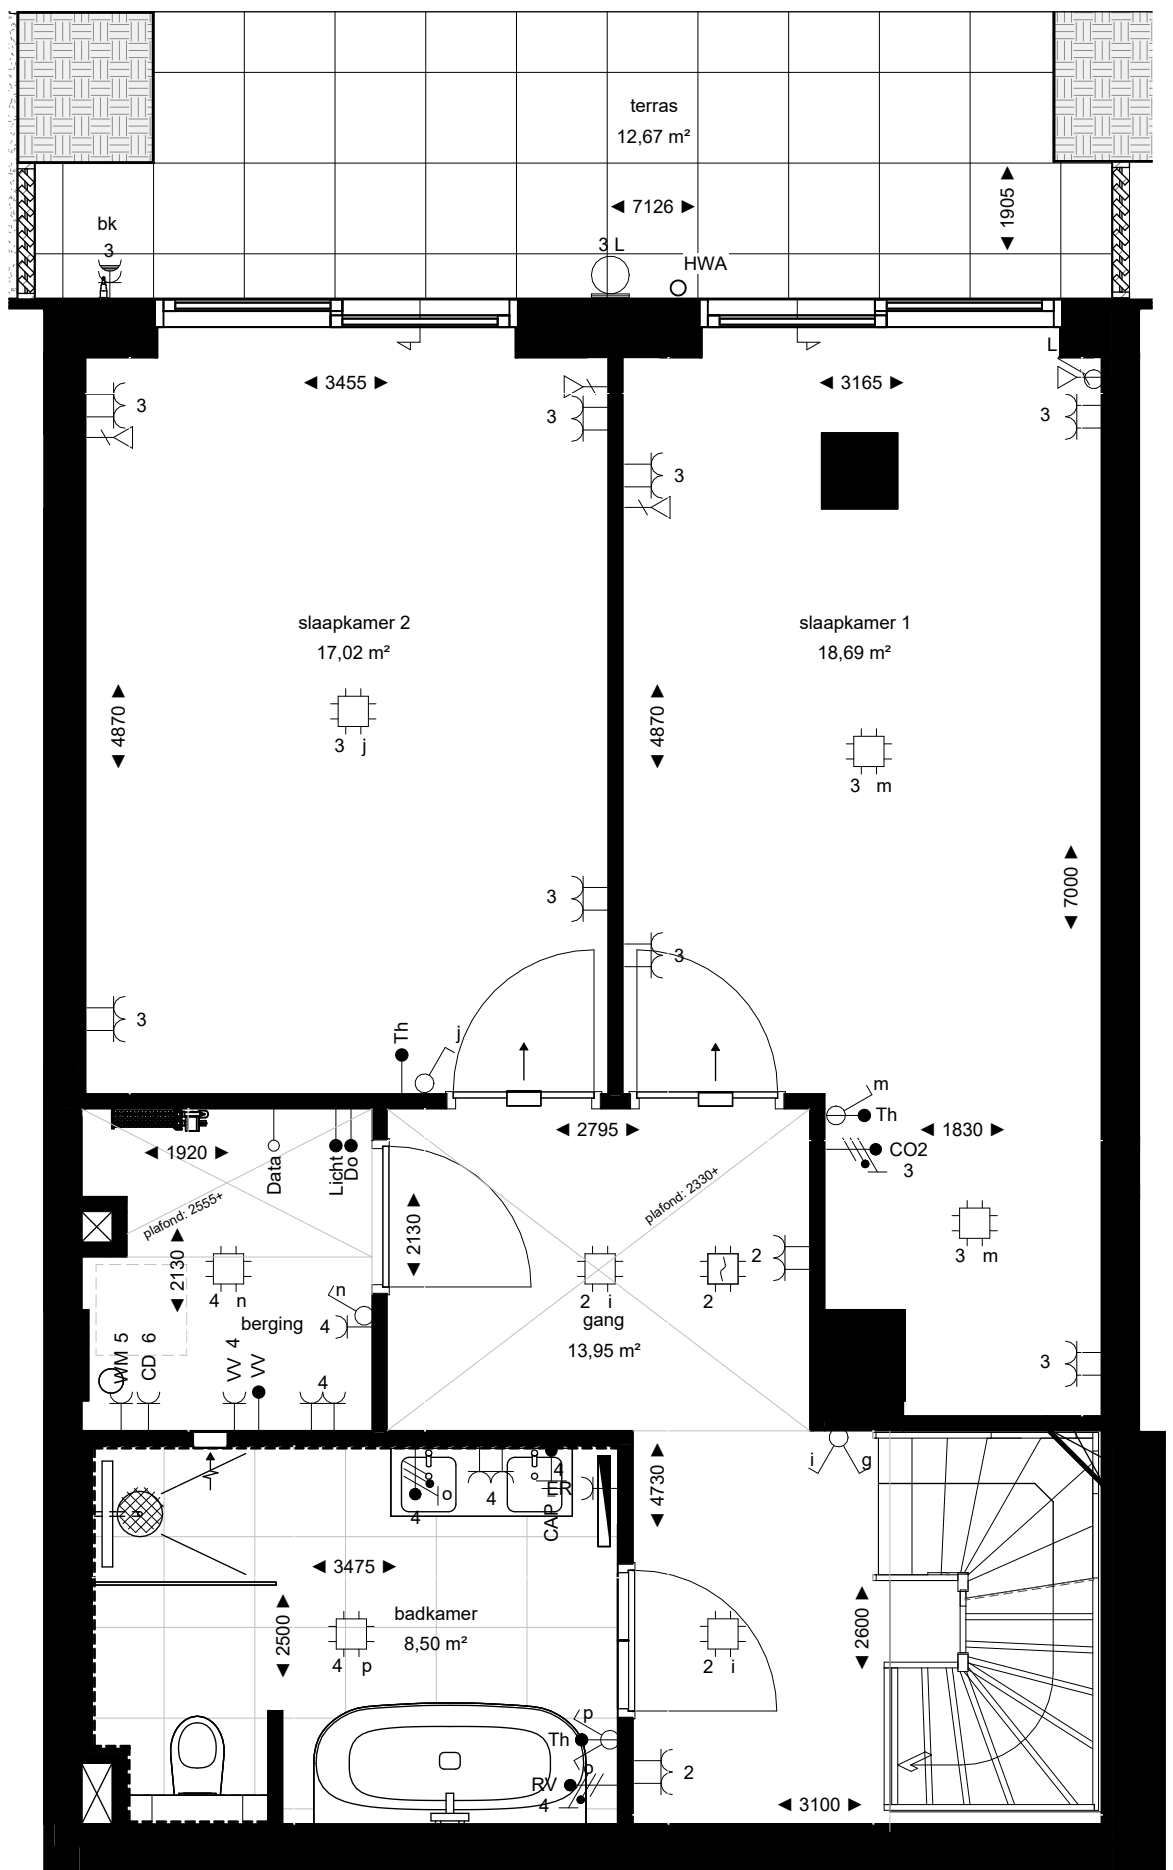

souterrain

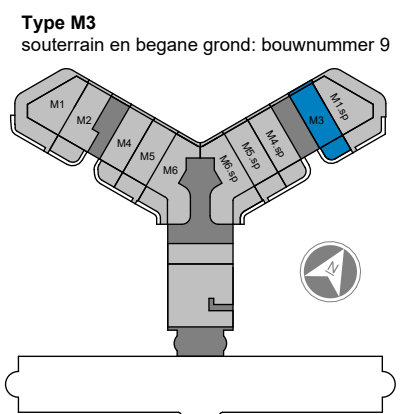

Project Den Haag, Ypsilon Park
Opdrachtgever Dura Vermeer Heyma
Projectarchitect OZ
Projectleider Max Leemans
Fase Verkoop
Onderwerp Plattegrond Verkoop

Projectnummer 13601
Schaal 1:50
Formaat A2
Datum 15-12-2025
Wijziging A
Wijzigingsdatum 24-12-2025

Bladnummer M3.KCT

