




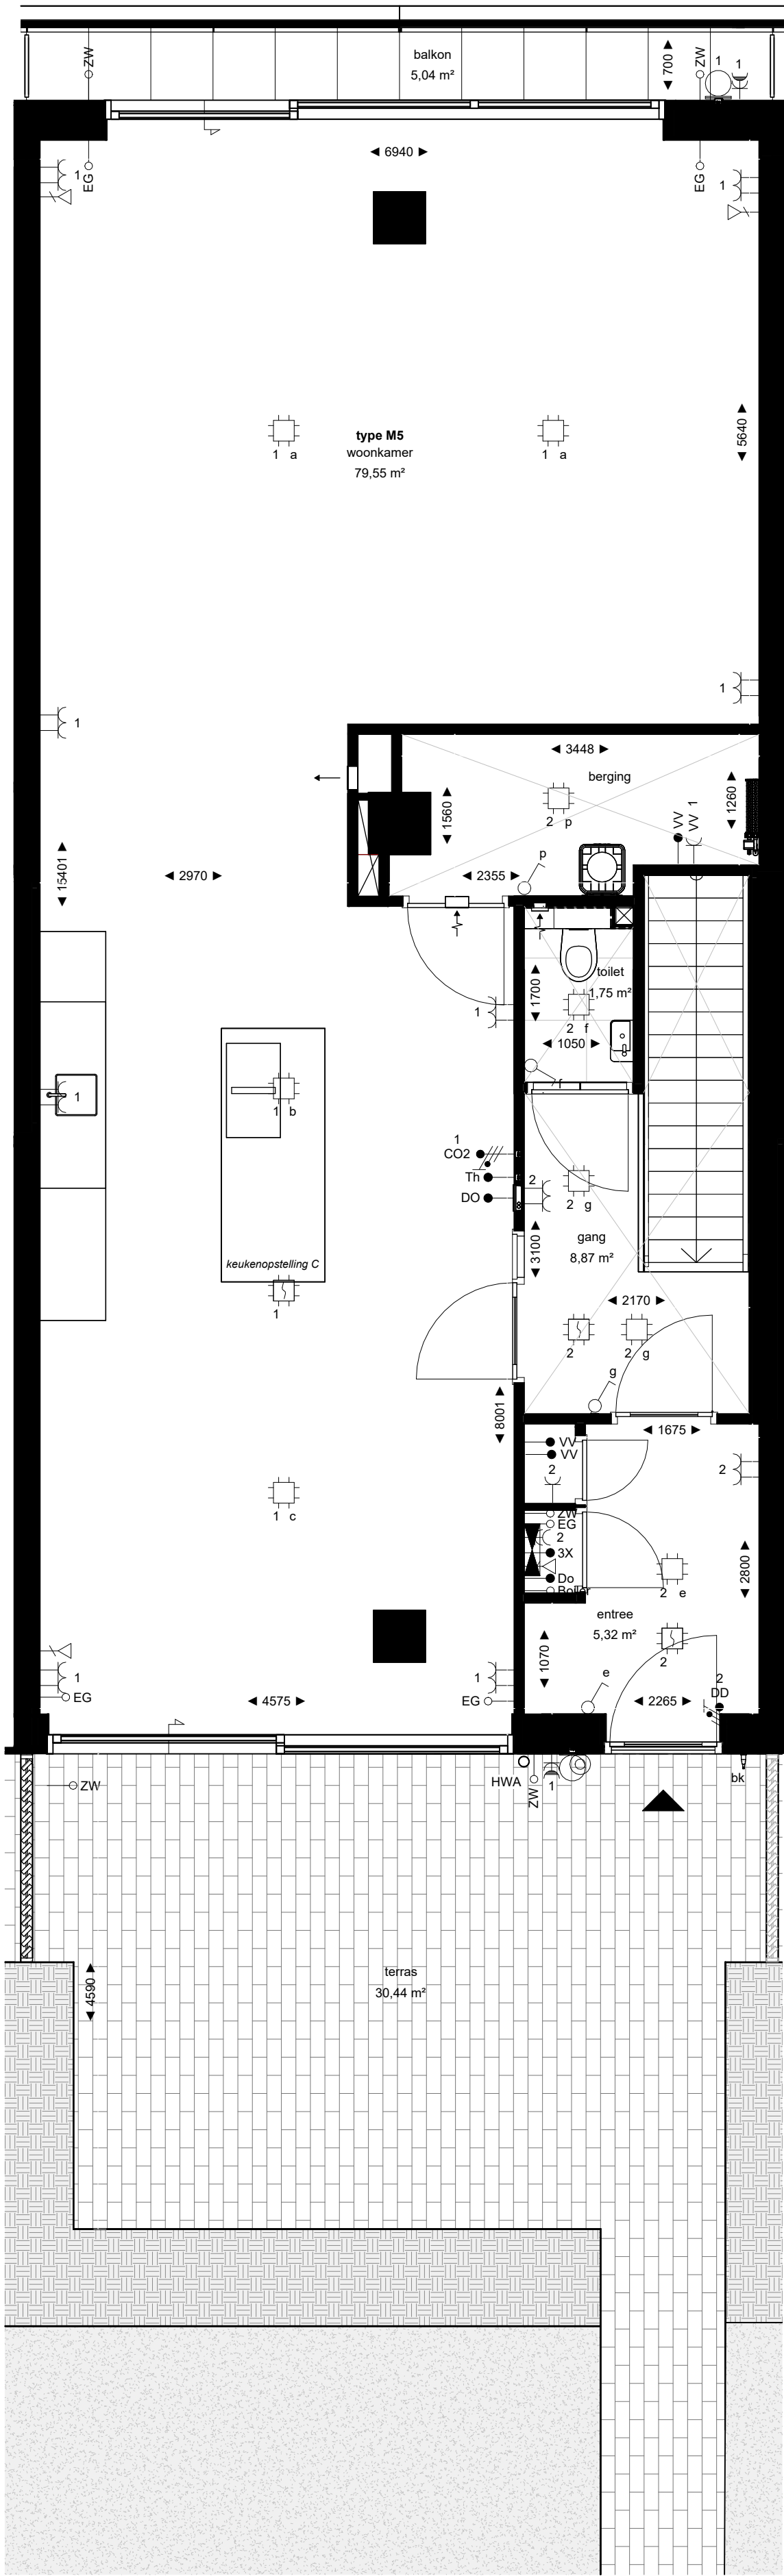

begane grond

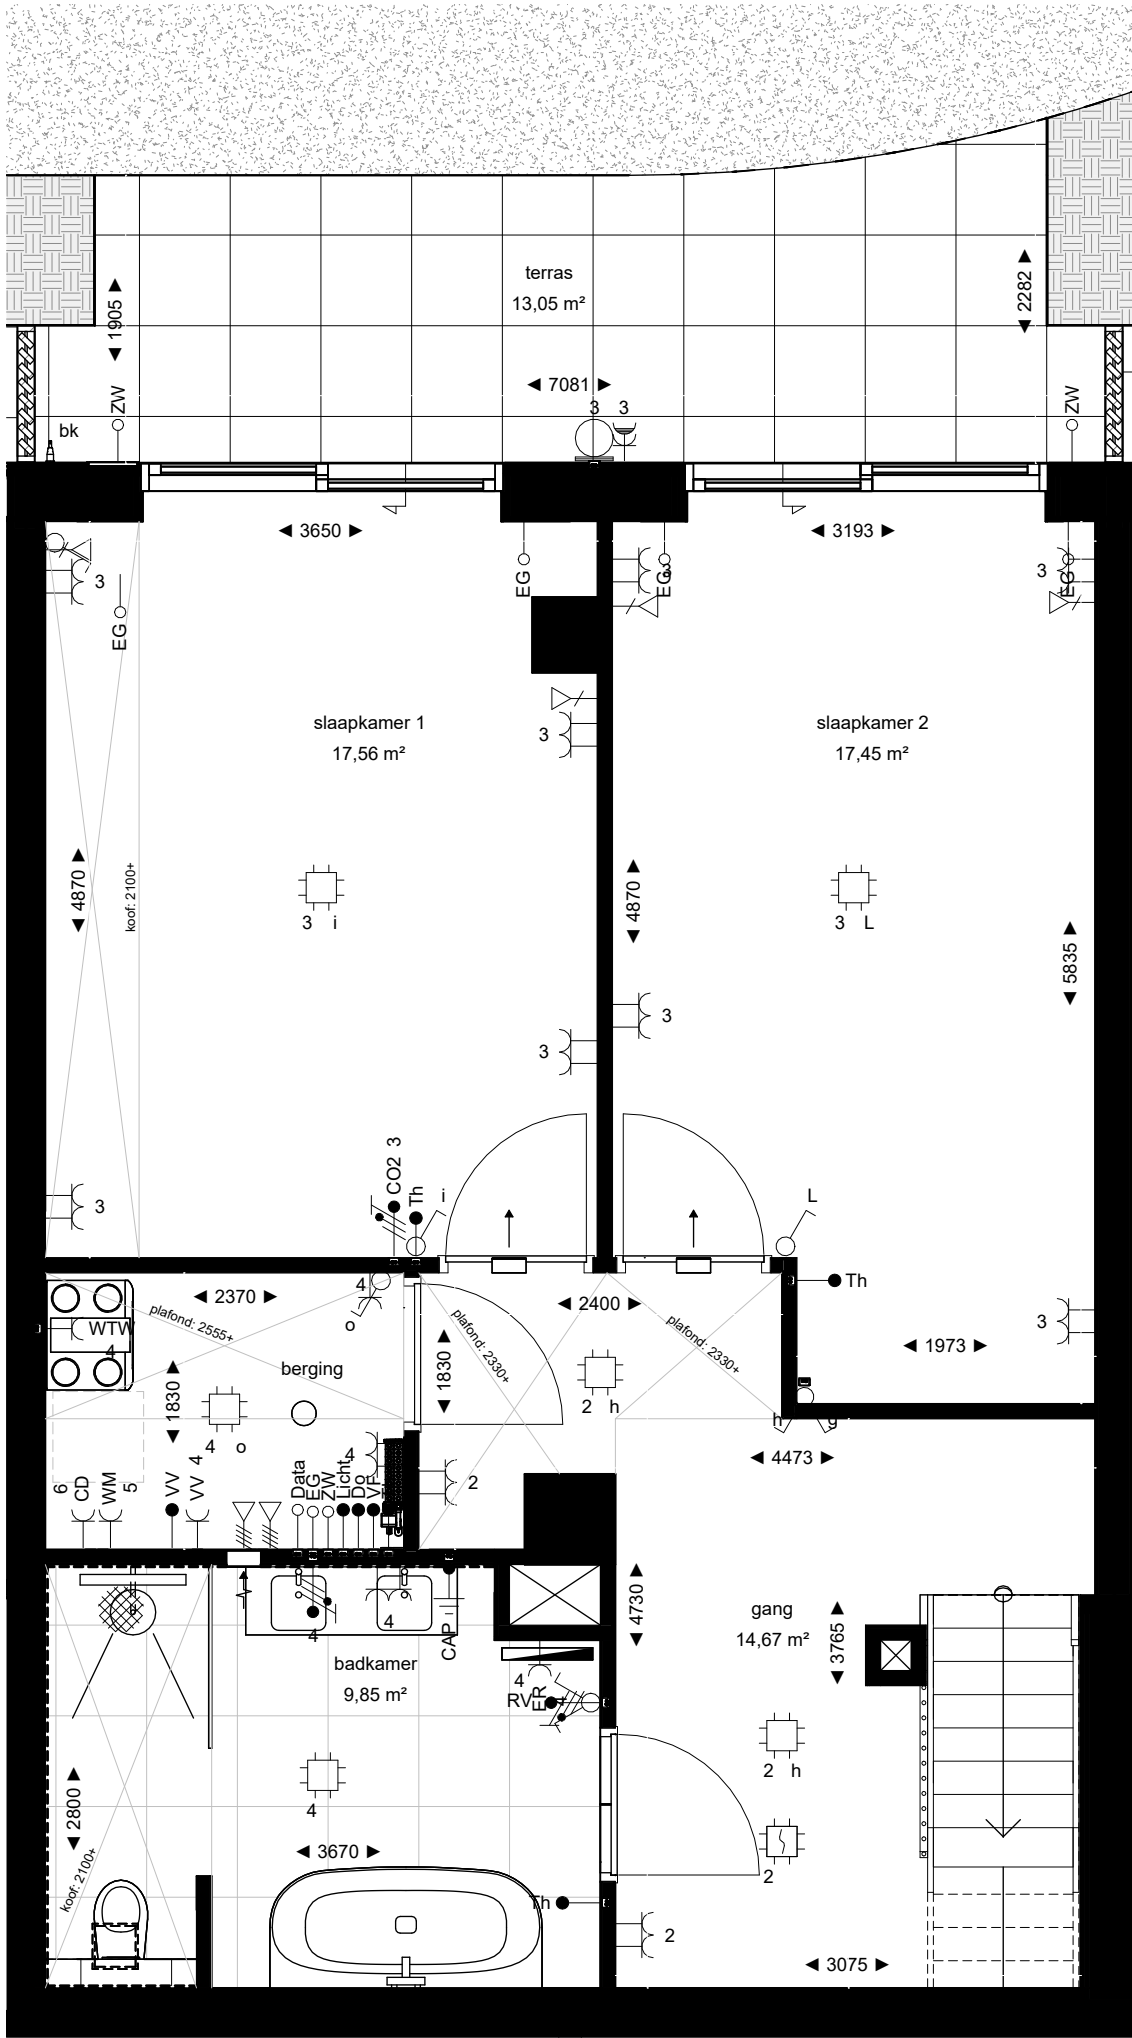

souterrain

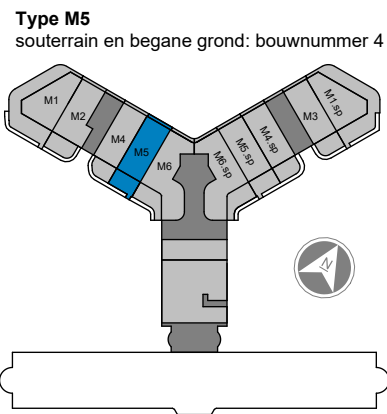

Project Den Haag, Ypsilon Park
Opdrachtgever Dura Vermeer Heyma
Projectarchitect OZ
Projectleider Max Leemans
Fase Verkoop
Onderwerp Plattegrond Verkoop

Projectnummer 13601
Schaal 1:50
Formaat A2

Datum 08-01-2026
Wijziging
Wijzigingsdatum

Bladnummer M5.KCT

