



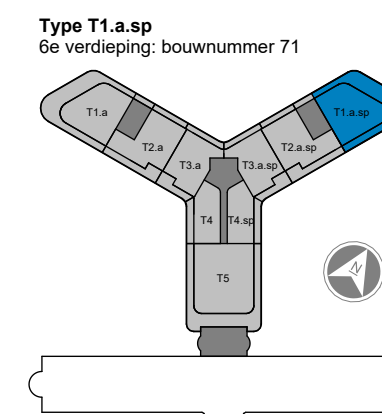

Project Den Haag, Ypsilon Park
Opdrachtgever Dura Vermeer Heyma
Projectarchitect OZ
Projectleider Max Leemans
Fase Verkoop
Onderwerp Plattegrond Verkoop

Projectnummer 13601
Schaal 1:50
Formaat A2+
Datum 15-12-2025
Wijziging
Wijzigingsdatum

Bladnummer T1.a.sp.KCT

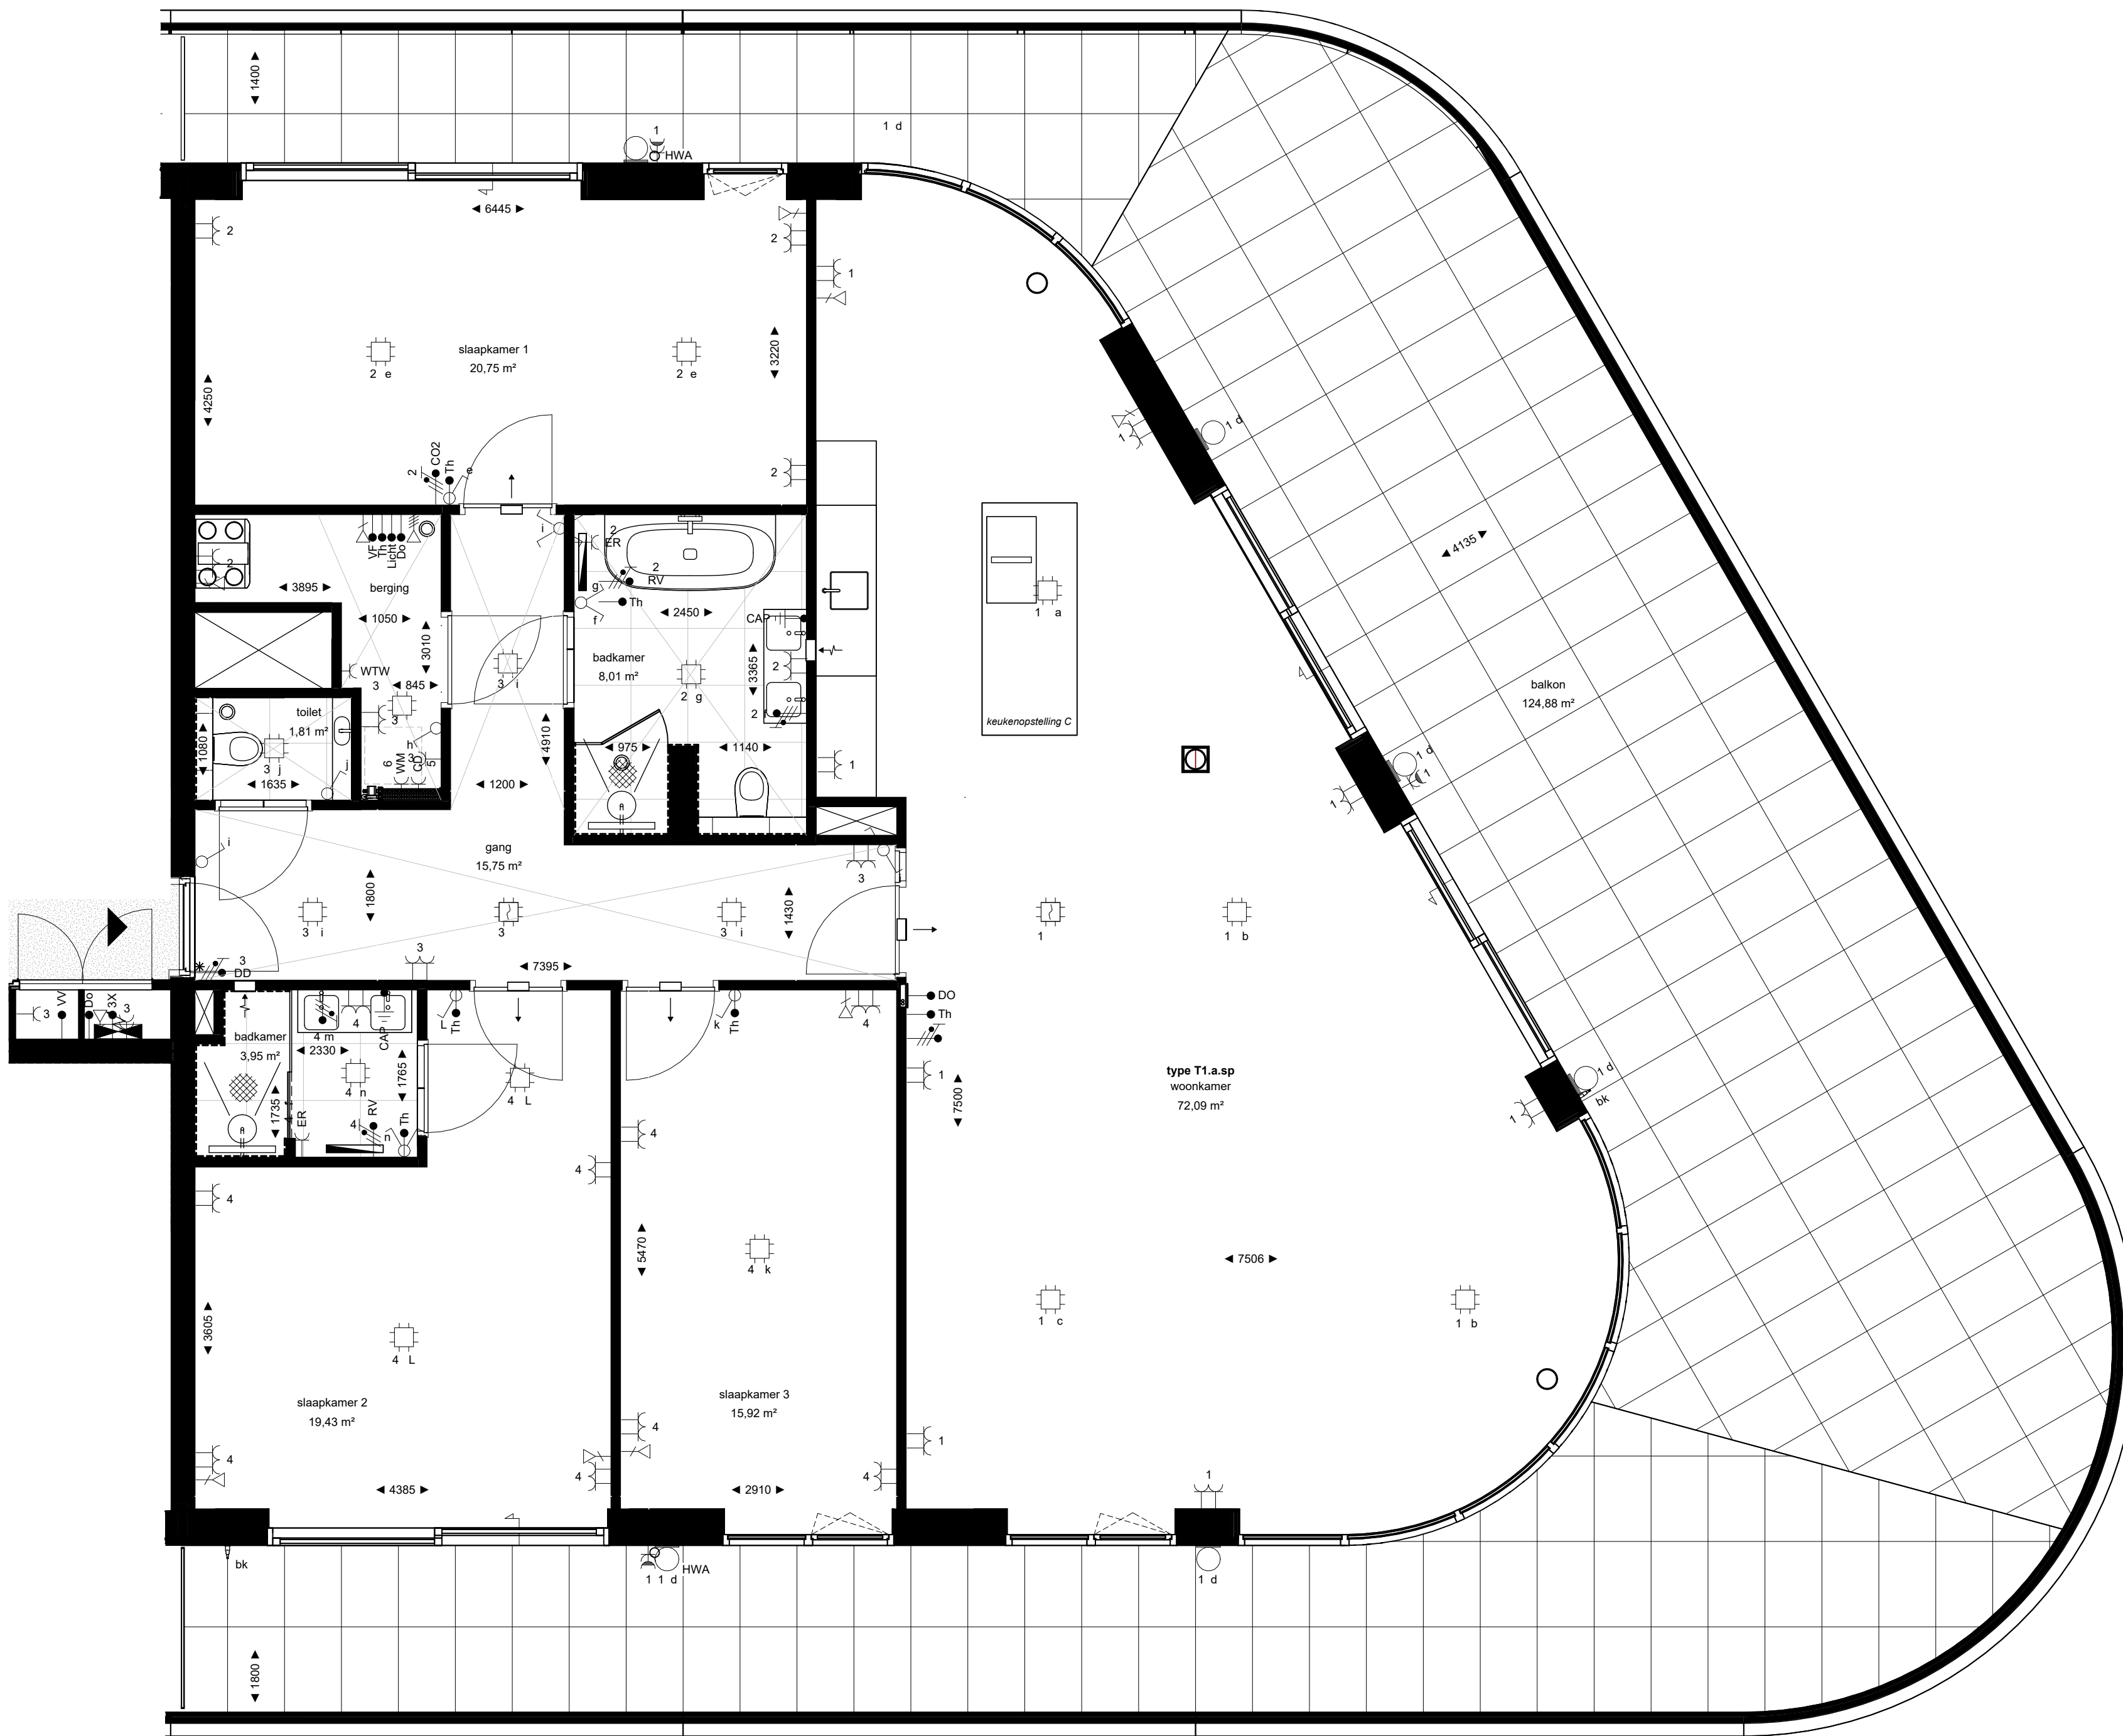