



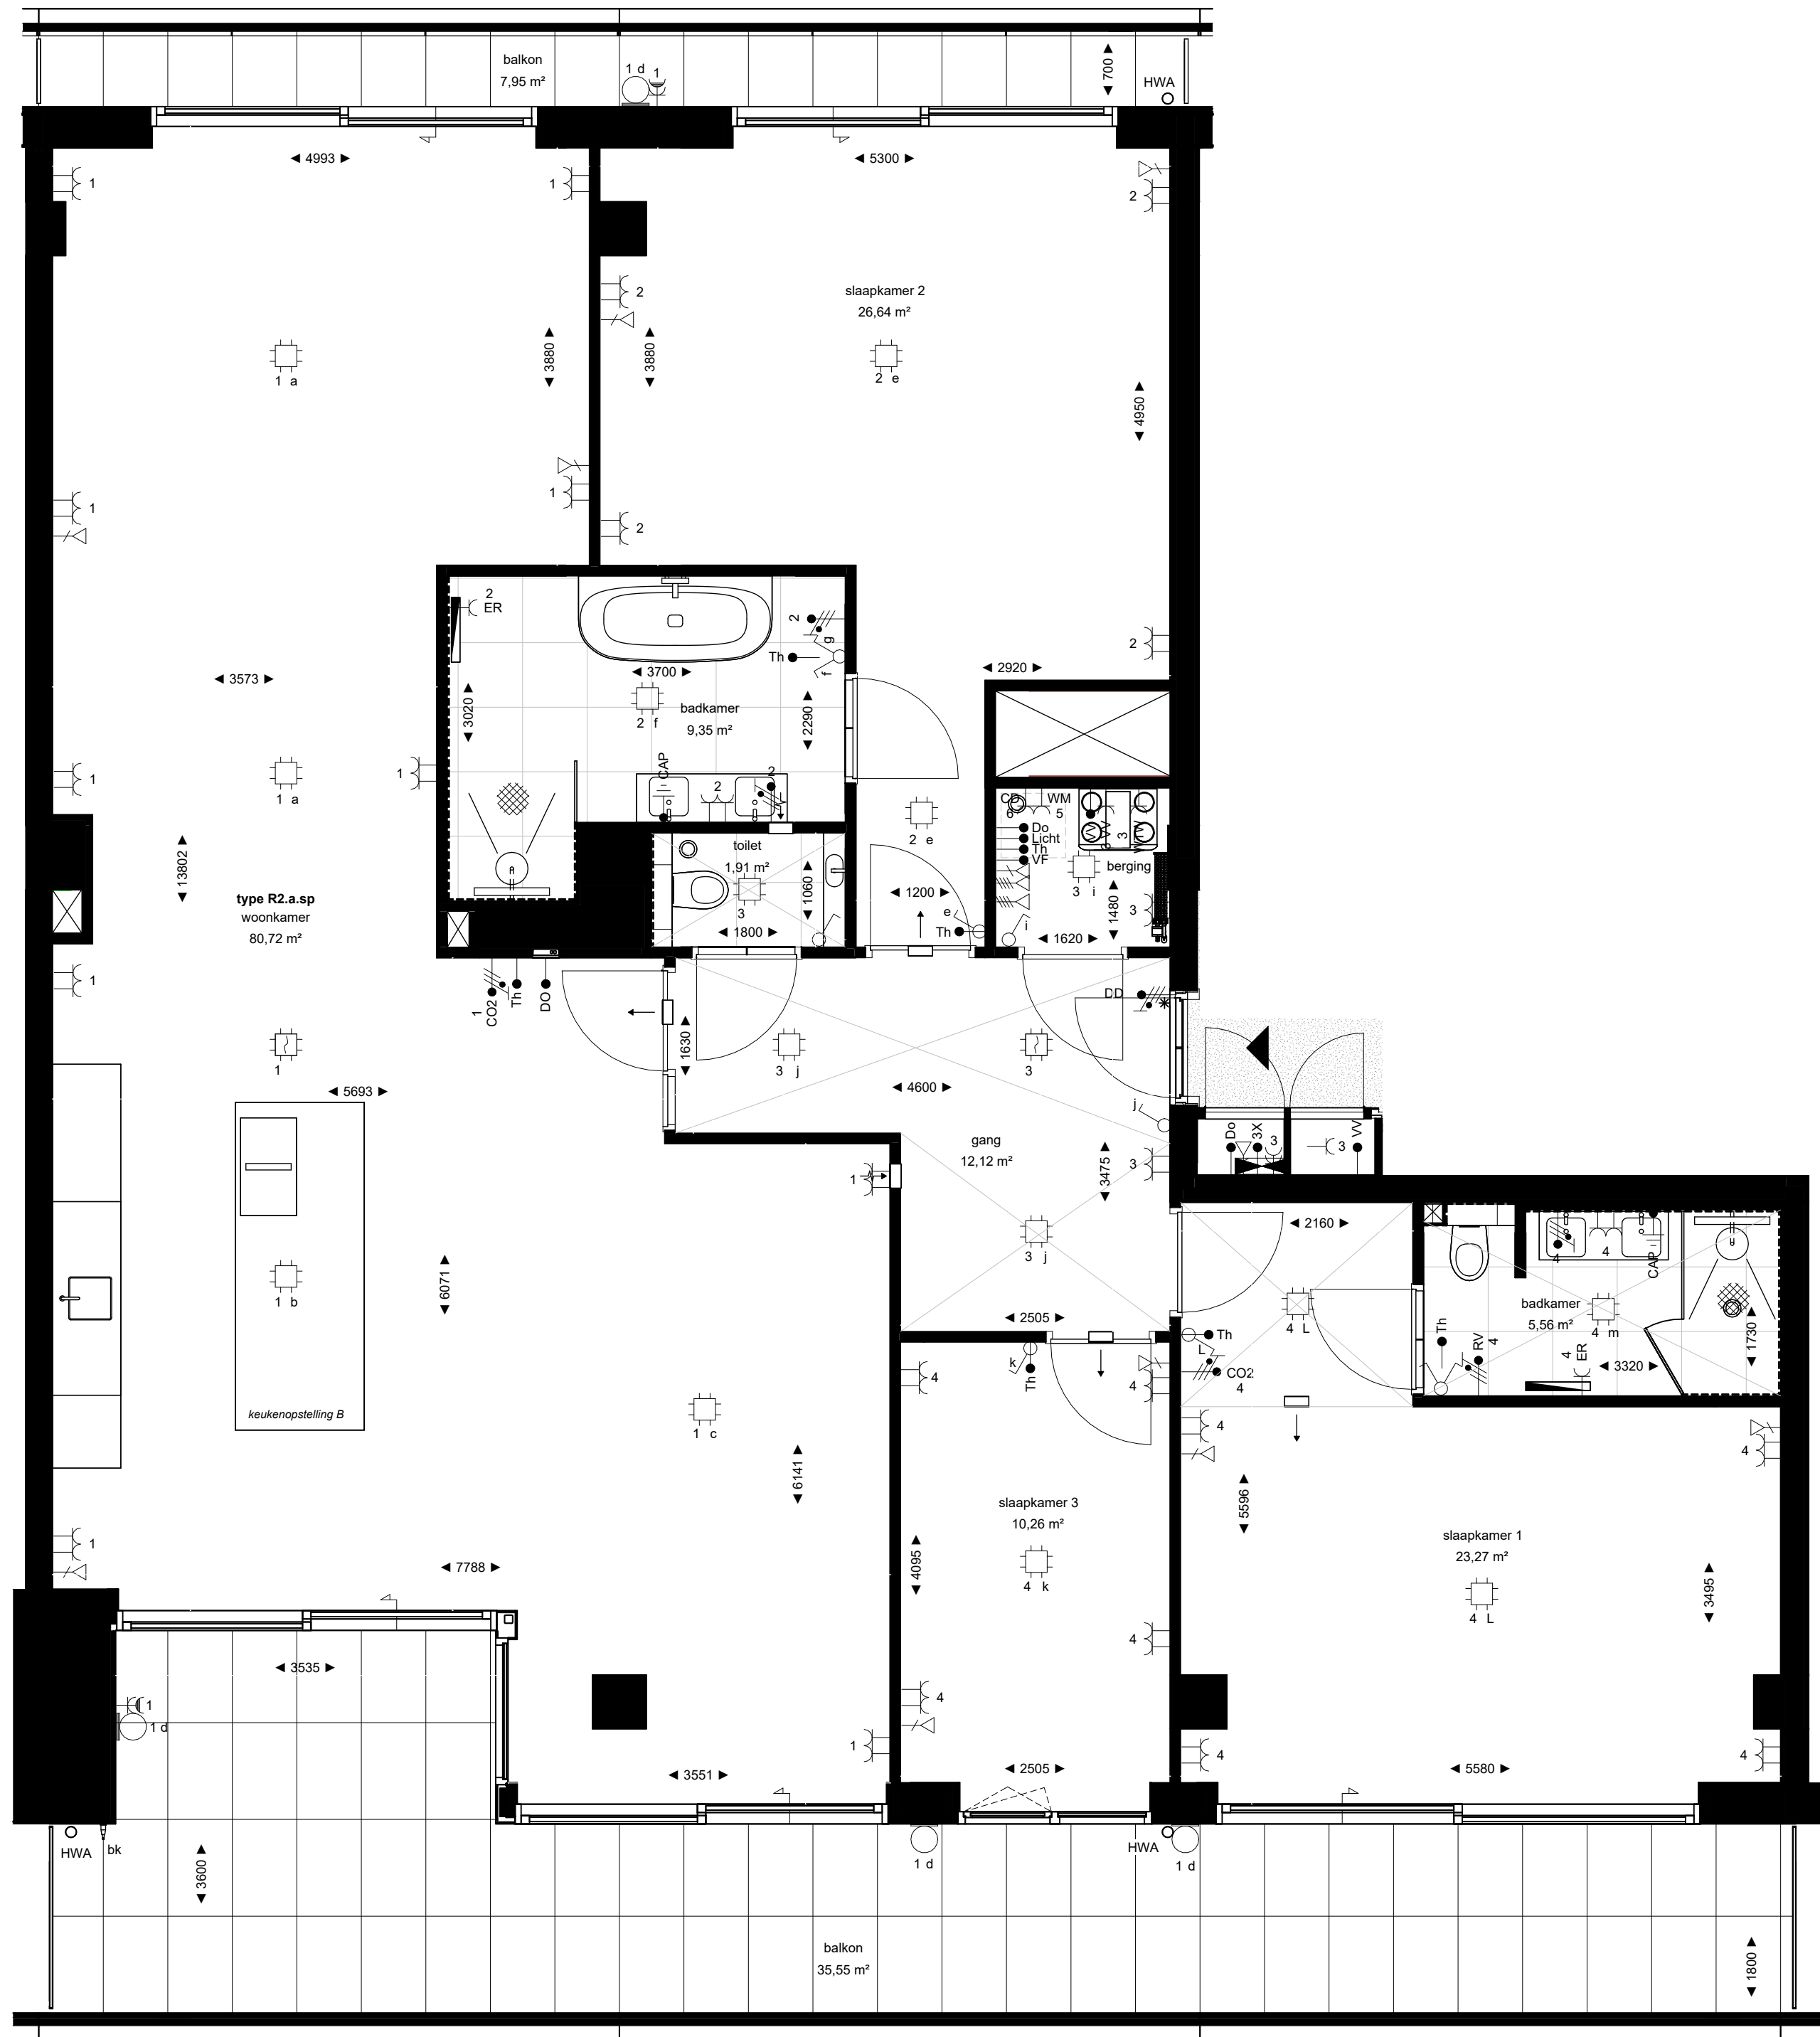

**Type R2.a.sp**  
1e verdieping: bouwnummer 15  
2e verdieping: bouwnummer 26  
3e verdieping: bouwnummer 37  
4e verdieping: bouwnummer 48  
5e verdieping: bouwnummer 59

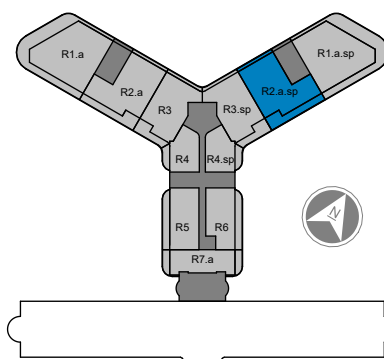

Project Den Haag, Ypsilon Park  
Opdrachtgever Dura Vermeer Heyma  
Projectarchitect OZ  
Projectleider Max Leemans  
Fase Verkoop  
Onderwerp Plattegrond Verkoop

Projectnummer 13601  
Schaal 1:50  
Formaat A2  
Datum 15-12-2025  
Wijziging  
Wijzigingsdatum  
Bladnummer R2.a.sp.KCT

