




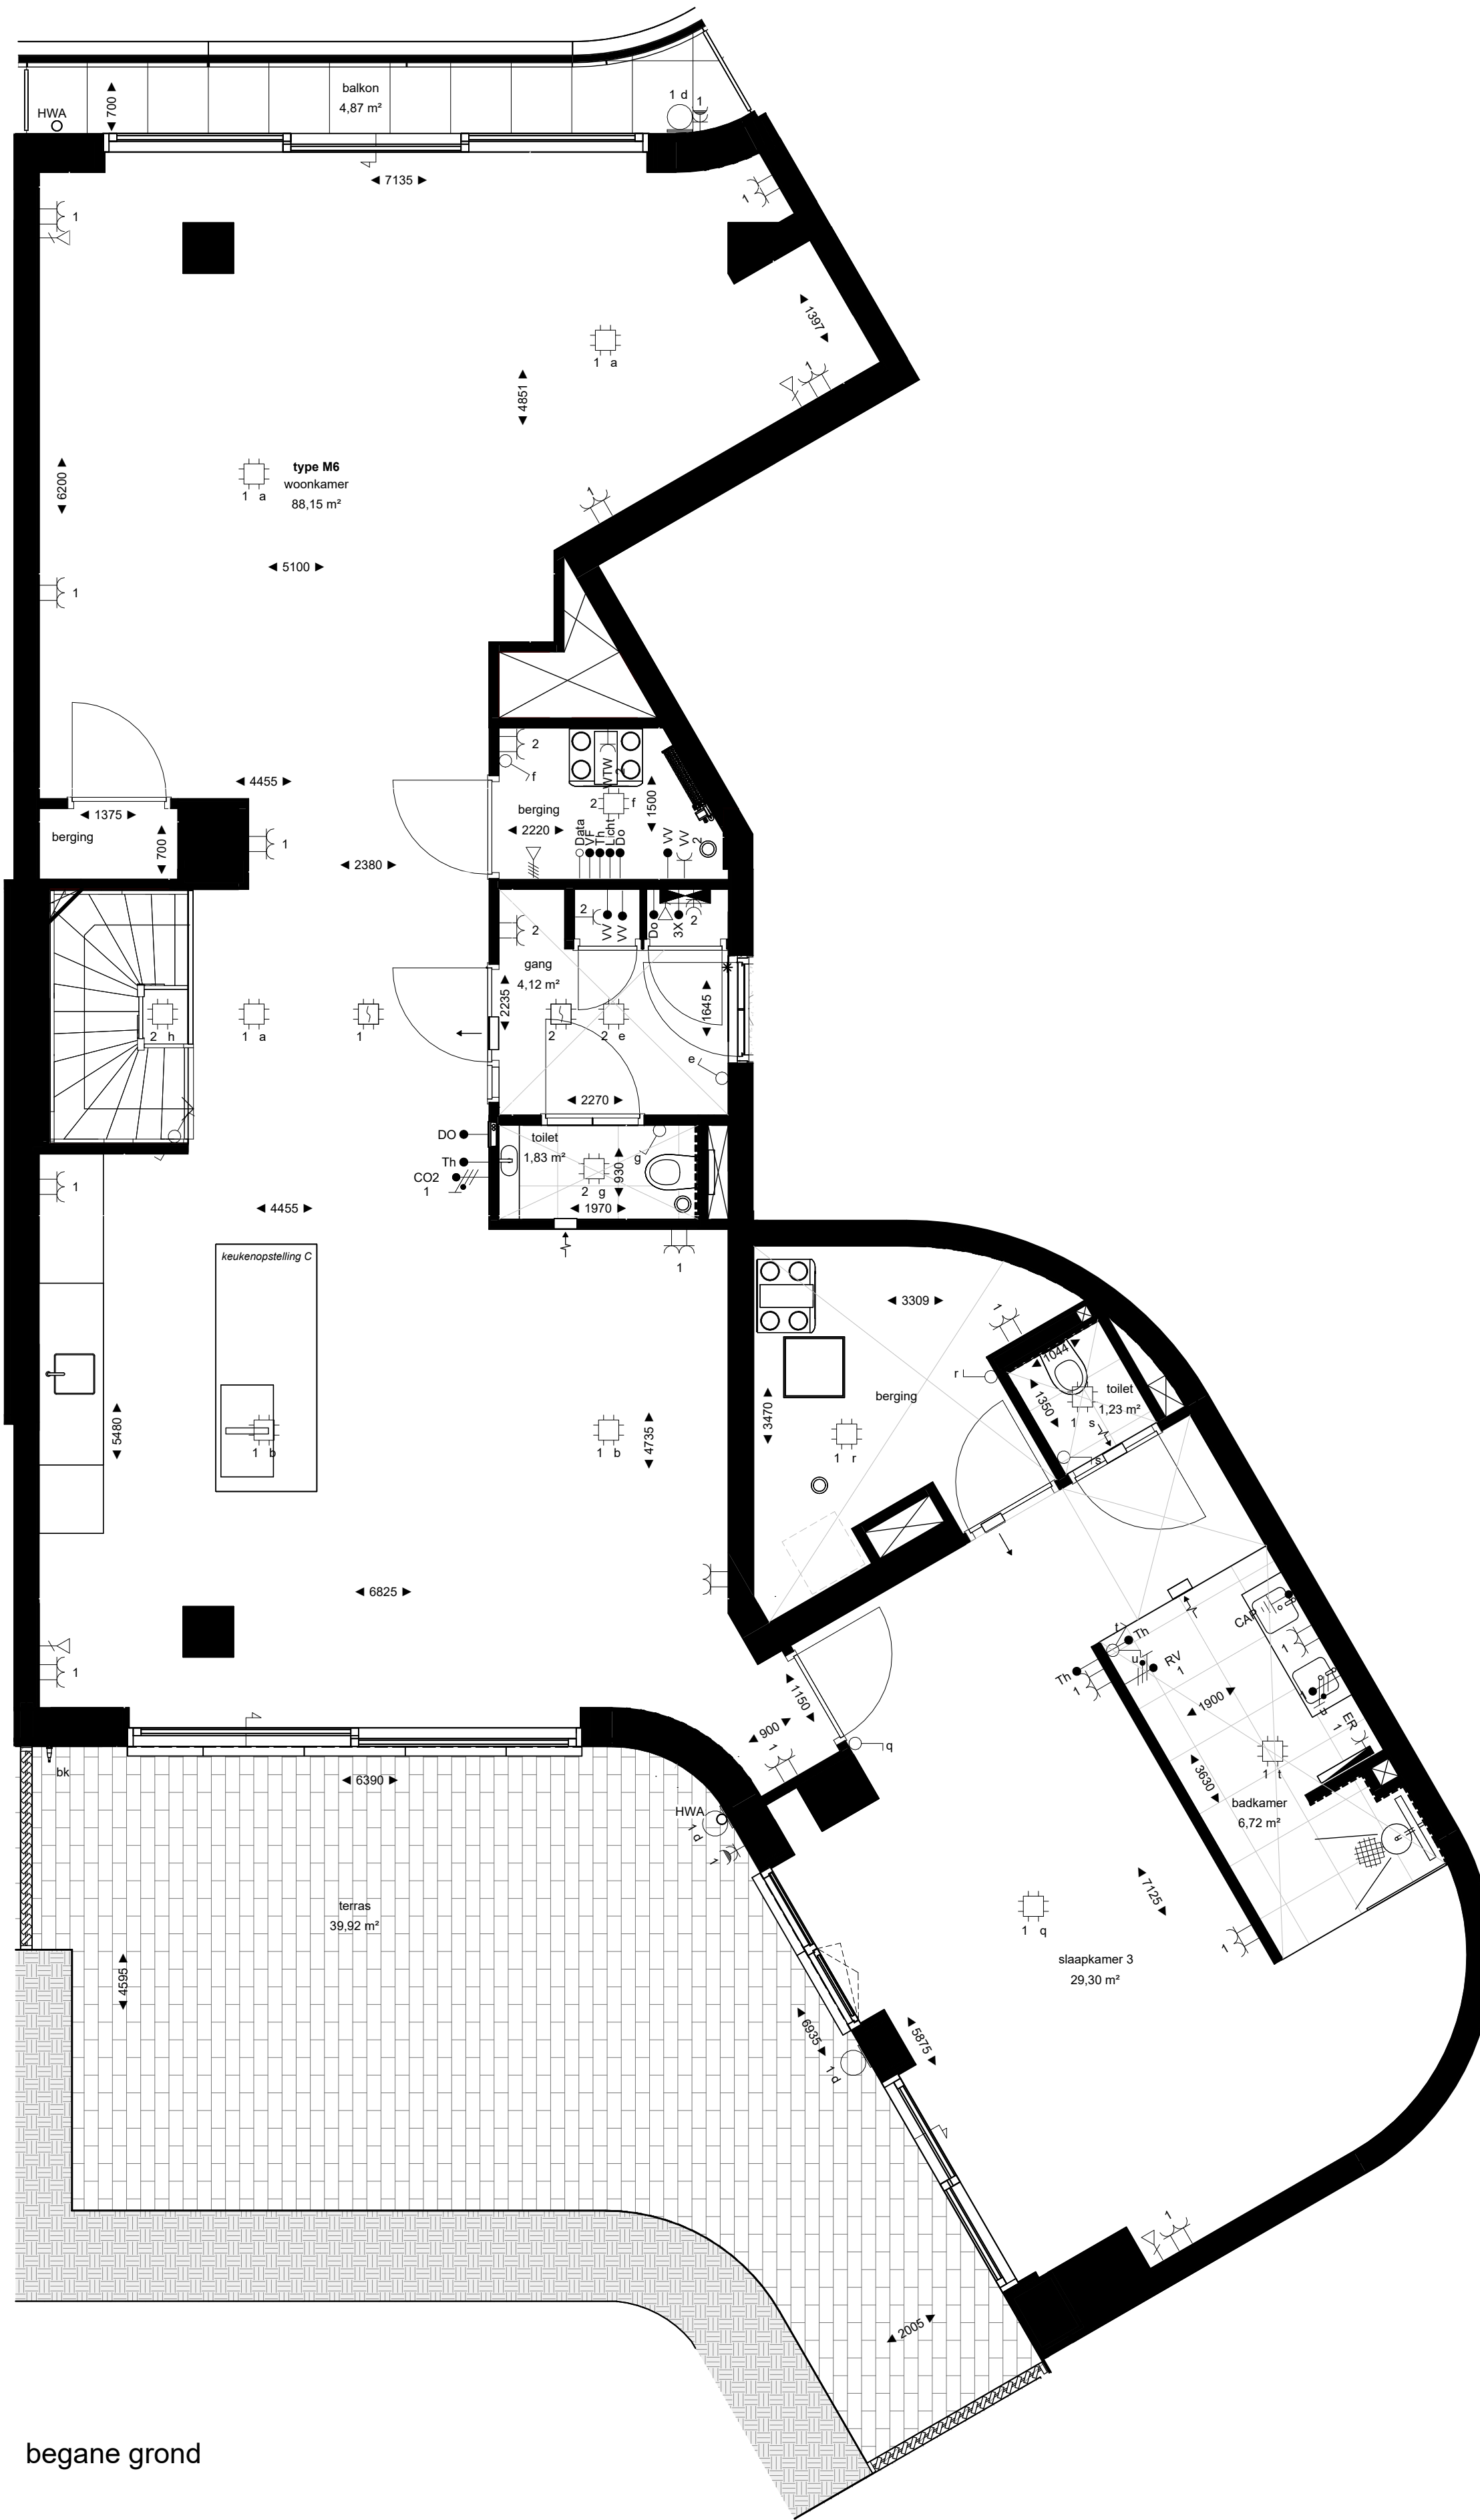

begane grond

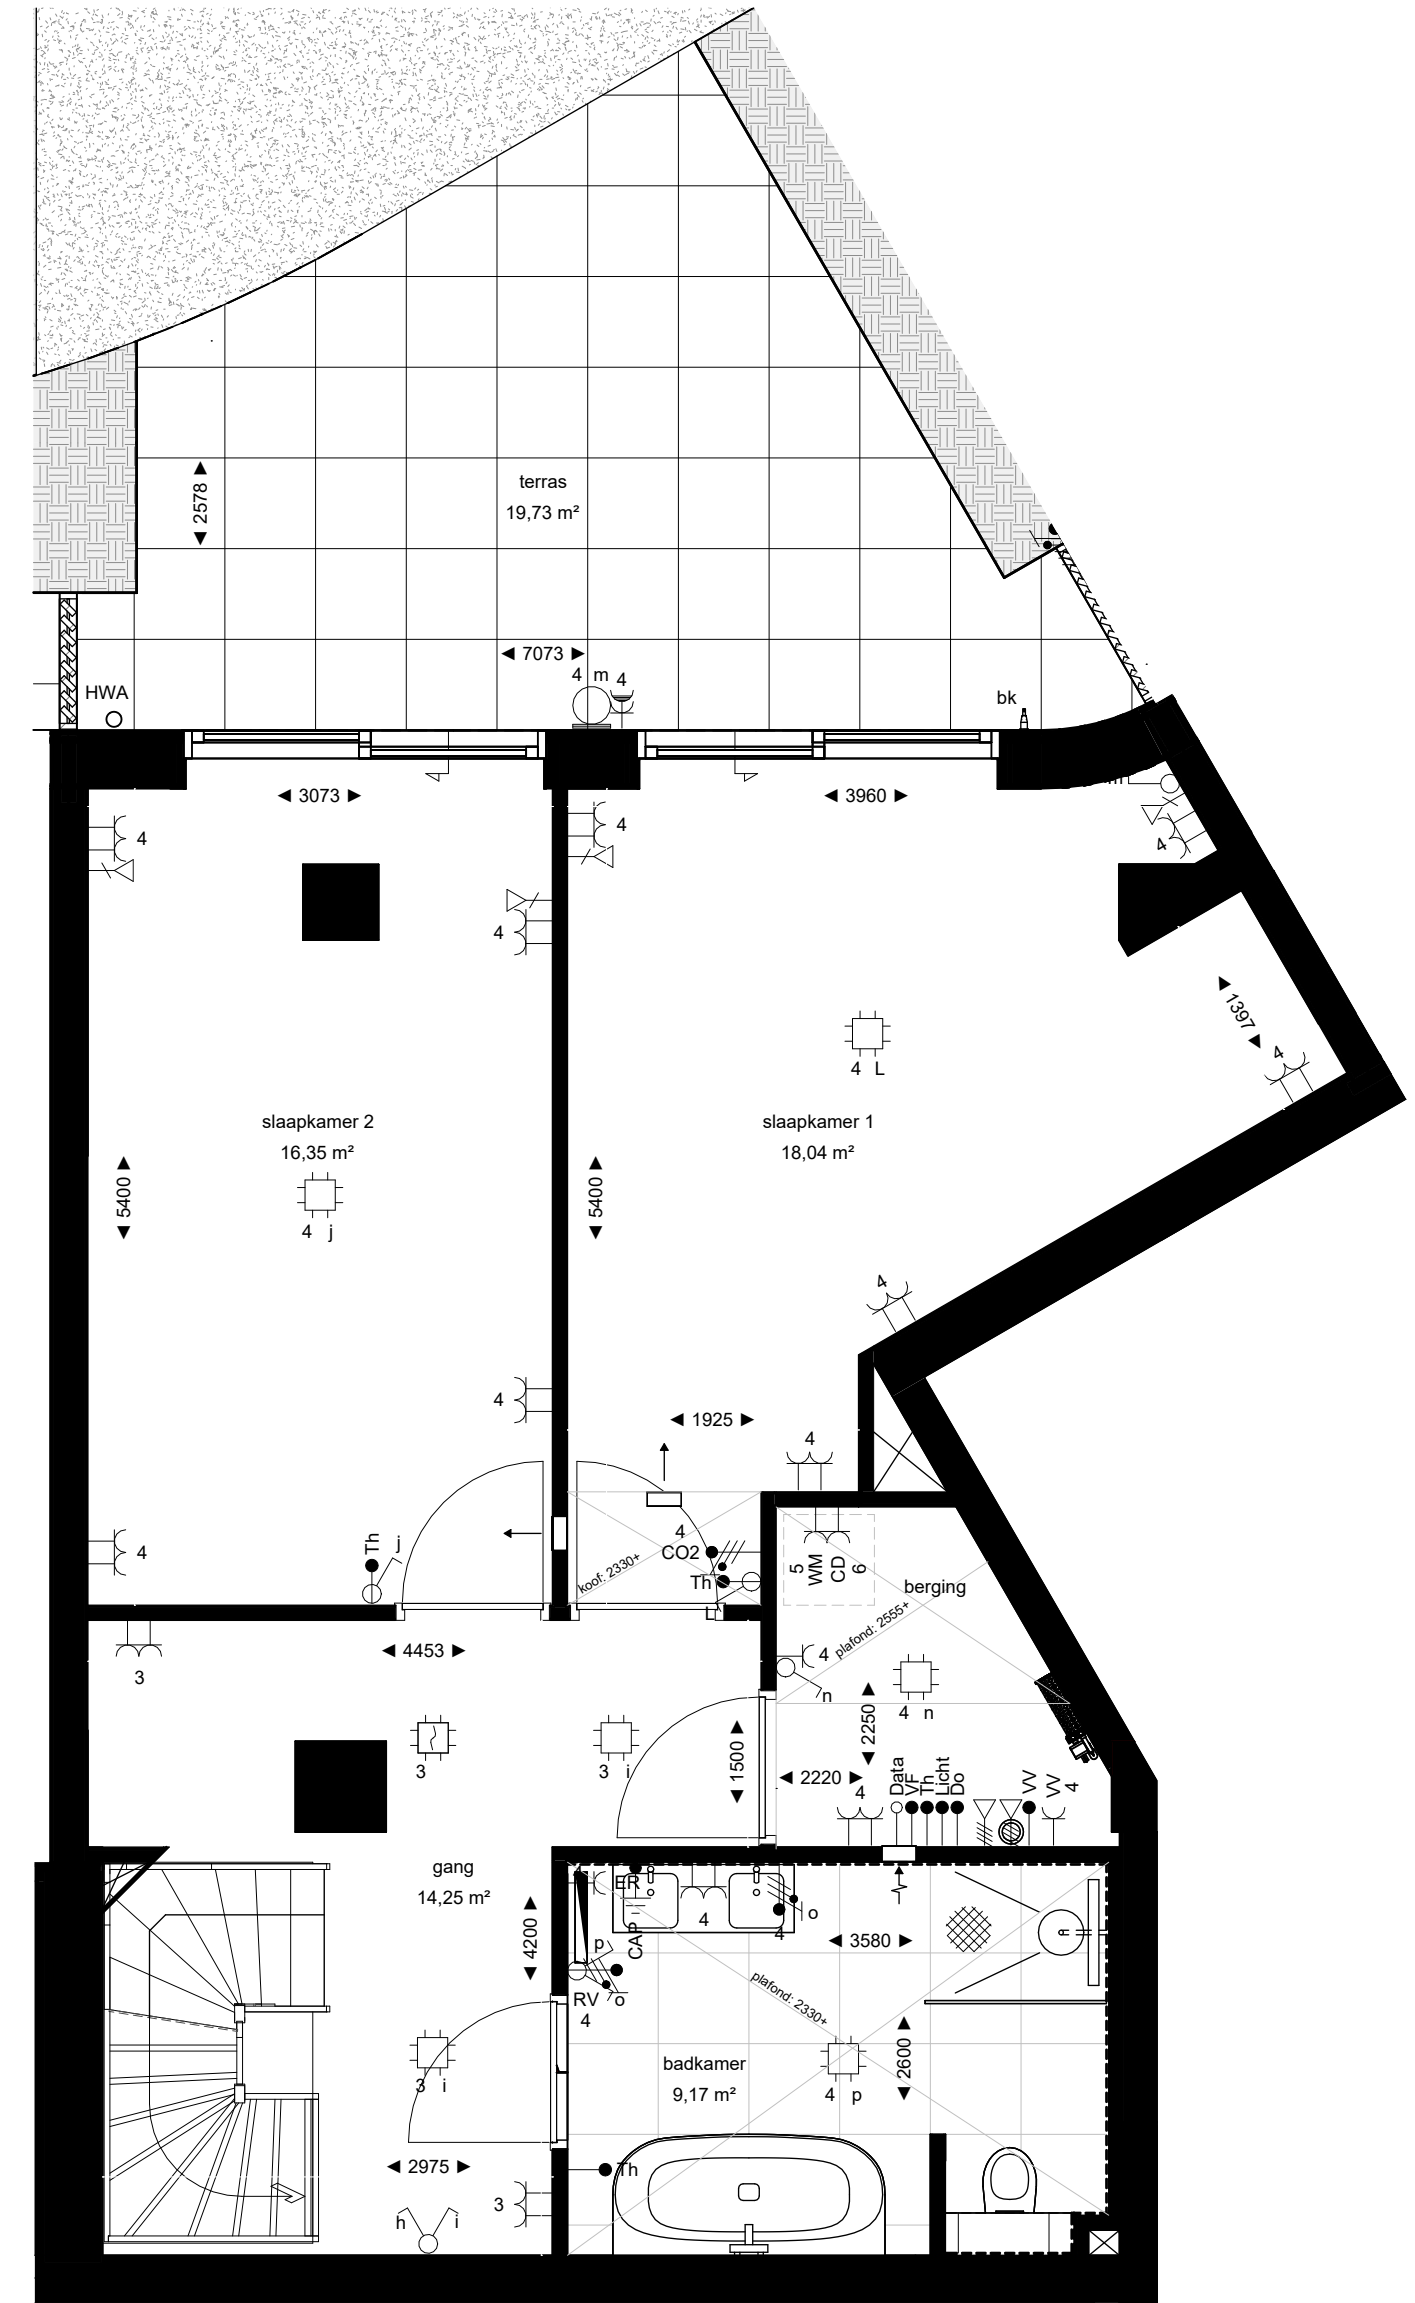

souterrain

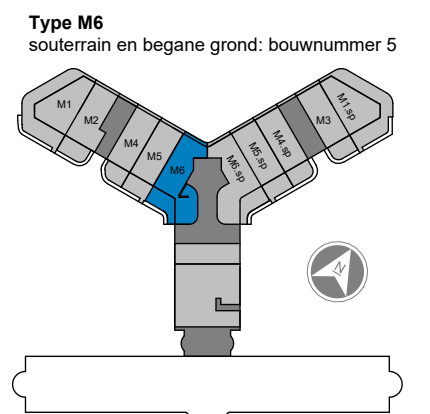

Project	Den Haag, Ypsilon Park	Projectnummer	13601
Opdrachtgever	Dura Vermeer Heyma	Schaal	1:50
Projectarchitect	OZ	Formaat	A2+
Projectleider	Max Leemans	Datum	15-12-2025
Fase	Verkoop	Wijziging	A
Onderwerp	Plattegrond Verkoop	Wijzigingsdatum	24-12-2025

Bladnummer M6.KCT

