



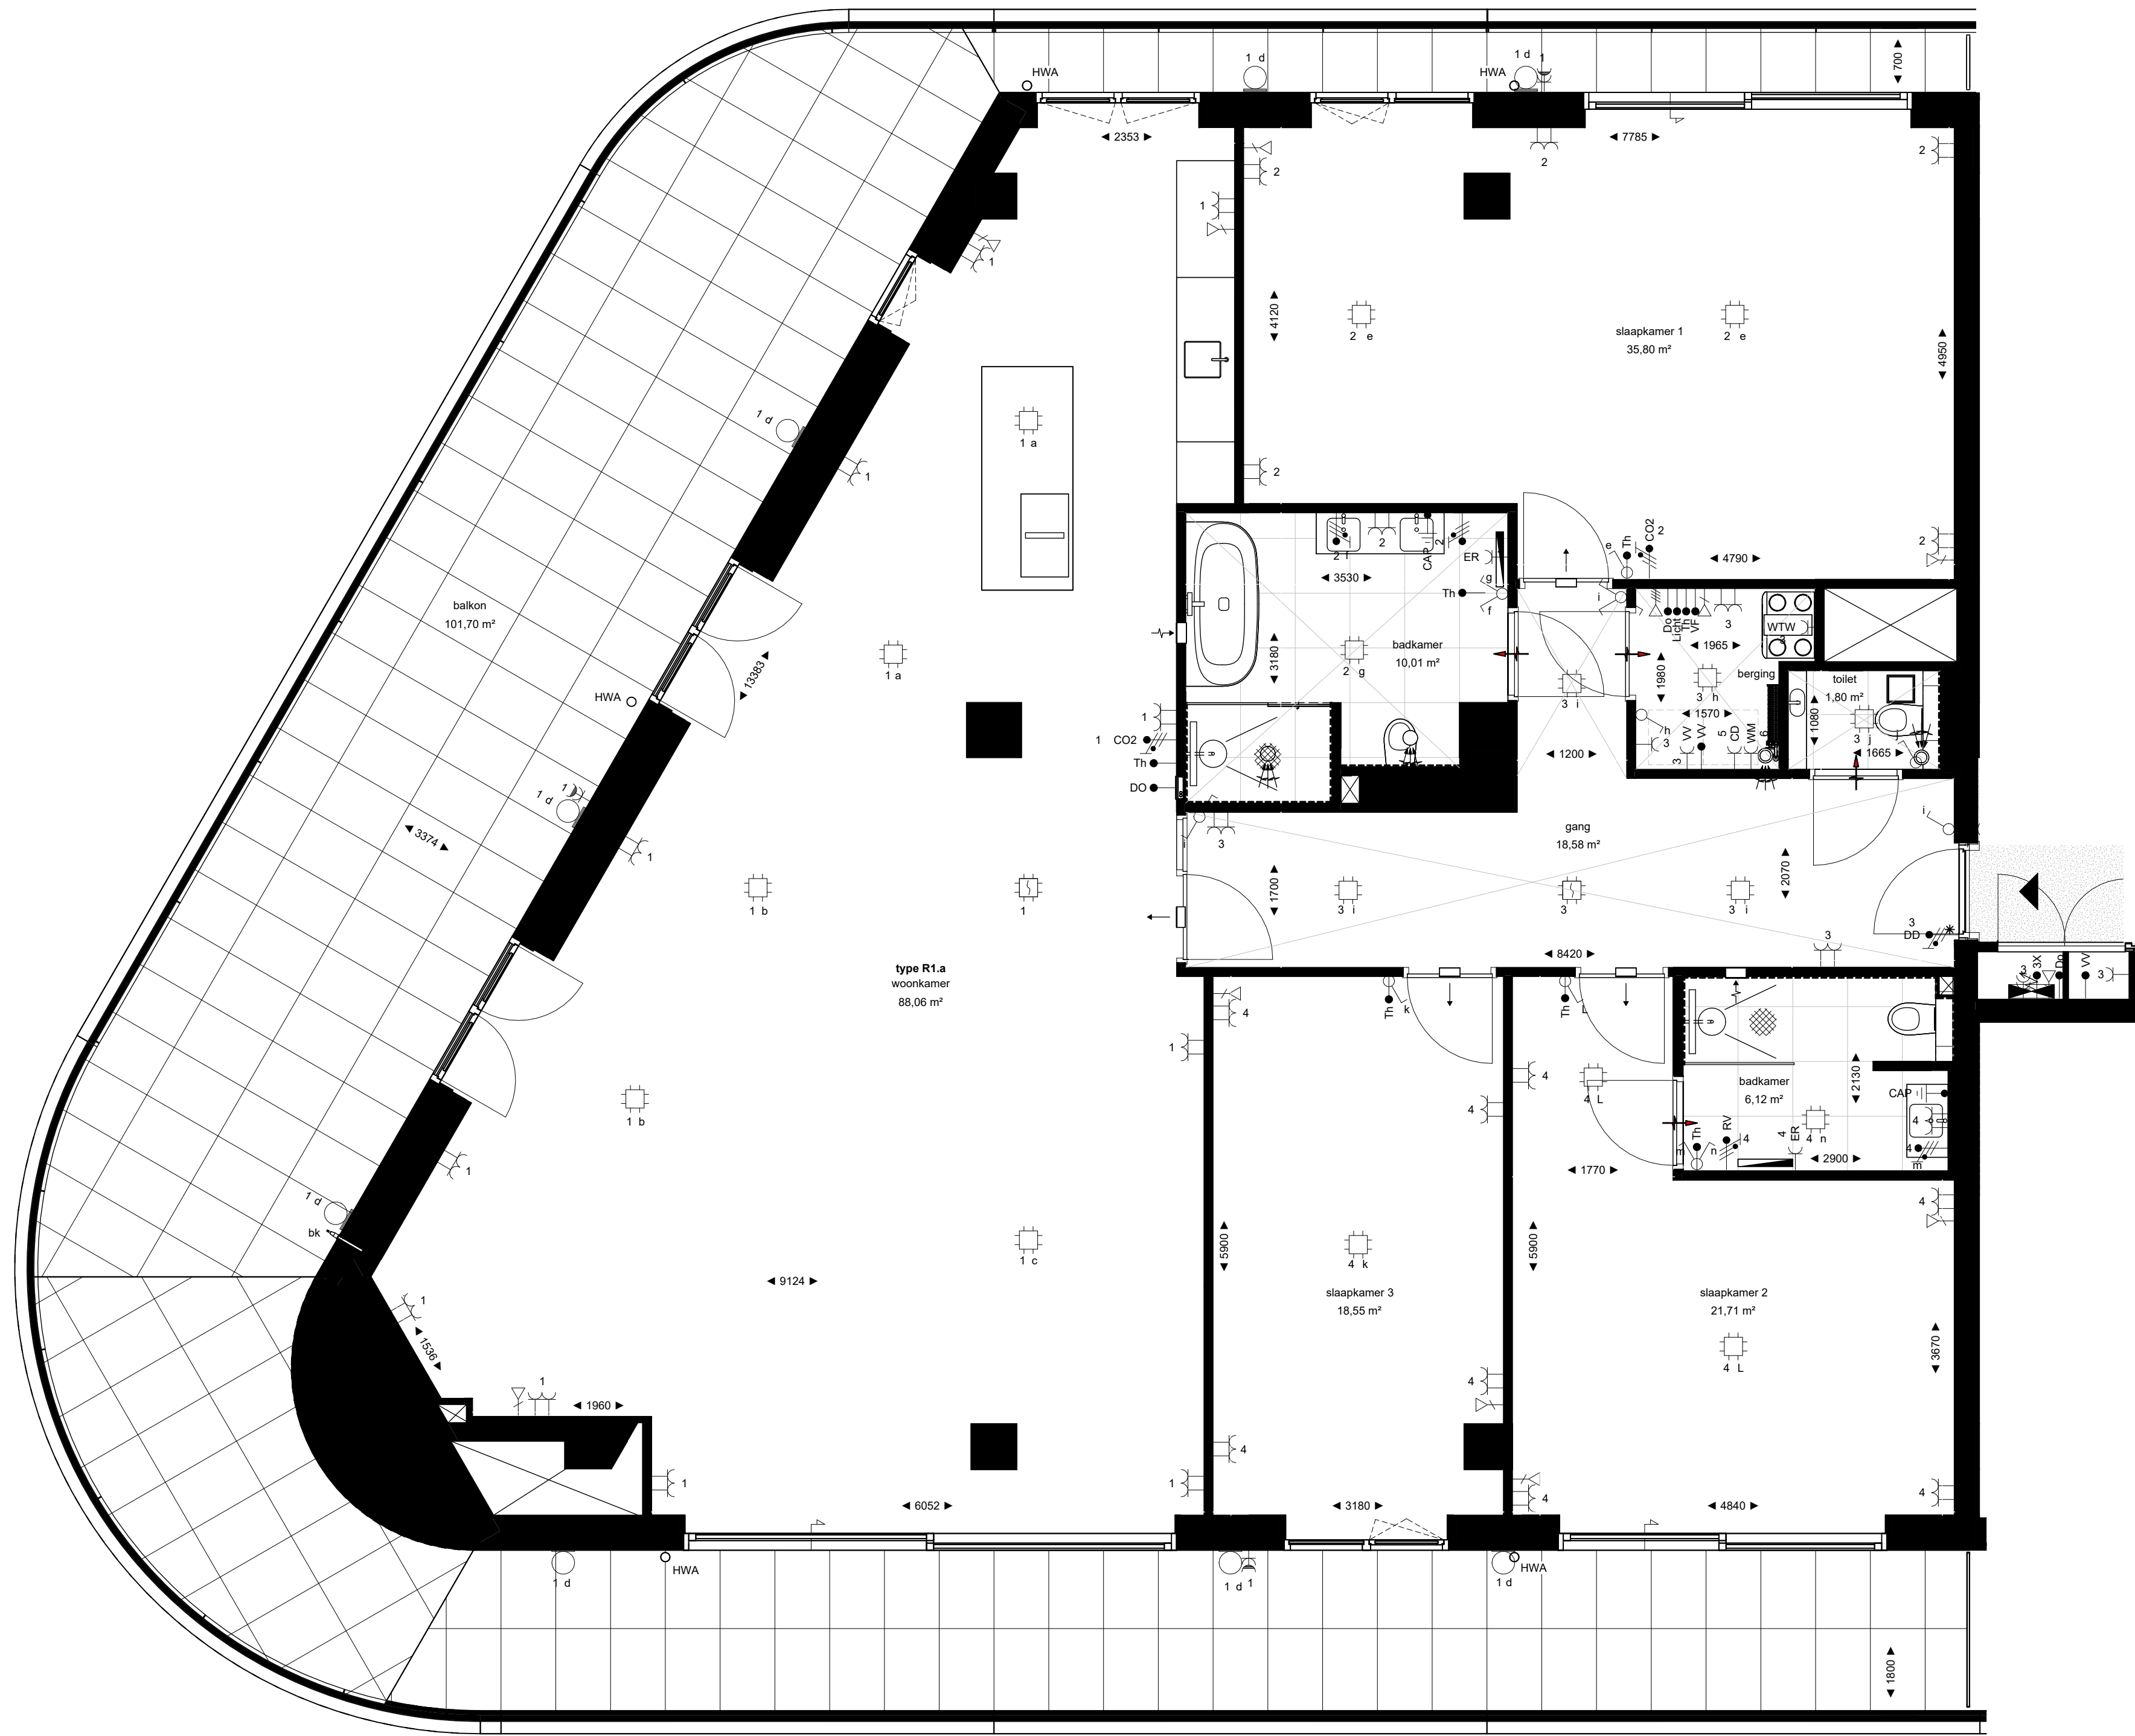

2e en 4e verdieping

|                  |                        |                 |            |
|------------------|------------------------|-----------------|------------|
| Project          | Den Haag, Ypsilon Park | Projectnummer   | 13601      |
| Opdrachtgever    | Dura Vermeer Heyma     | Schaal          | 1:50       |
| Projectarchitect | OZ                     | Formaat         | A1         |
| Projectleider    | Max Leemans            | Datum           | 15-12-2025 |
| Fase             | Verkoop                | Wijziging       |            |
| Onderwerp        | Plattegrond Verkoop    | Wijzigingsdatum |            |

Type R1.a  
2e verdieping: bouwnummer 22  
4e verdieping: bouwnummer 44

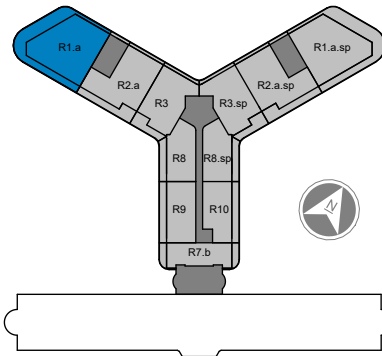

Bladnummer R1.a.KCT.

