



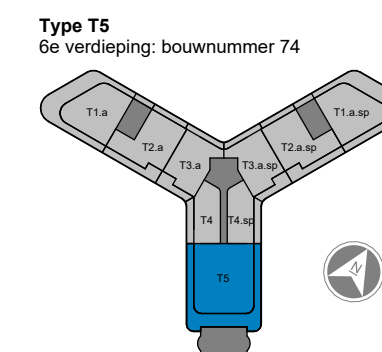

Project	Den Haag, Ypsilon Park	Projectnummer	13601
Opdrachtgever	Dura Vermeer Heyma	Schaal	1:50
Projectarchitect	OZ	Formaat	A2+
Projectleider	Max Leemans	Datum	08-01-2026
Fase	Verkoop	Wijziging	
Onderwerp	Plattegrond Verkoop	Wijzigingsdatum	

Bladnummer T5.KCT

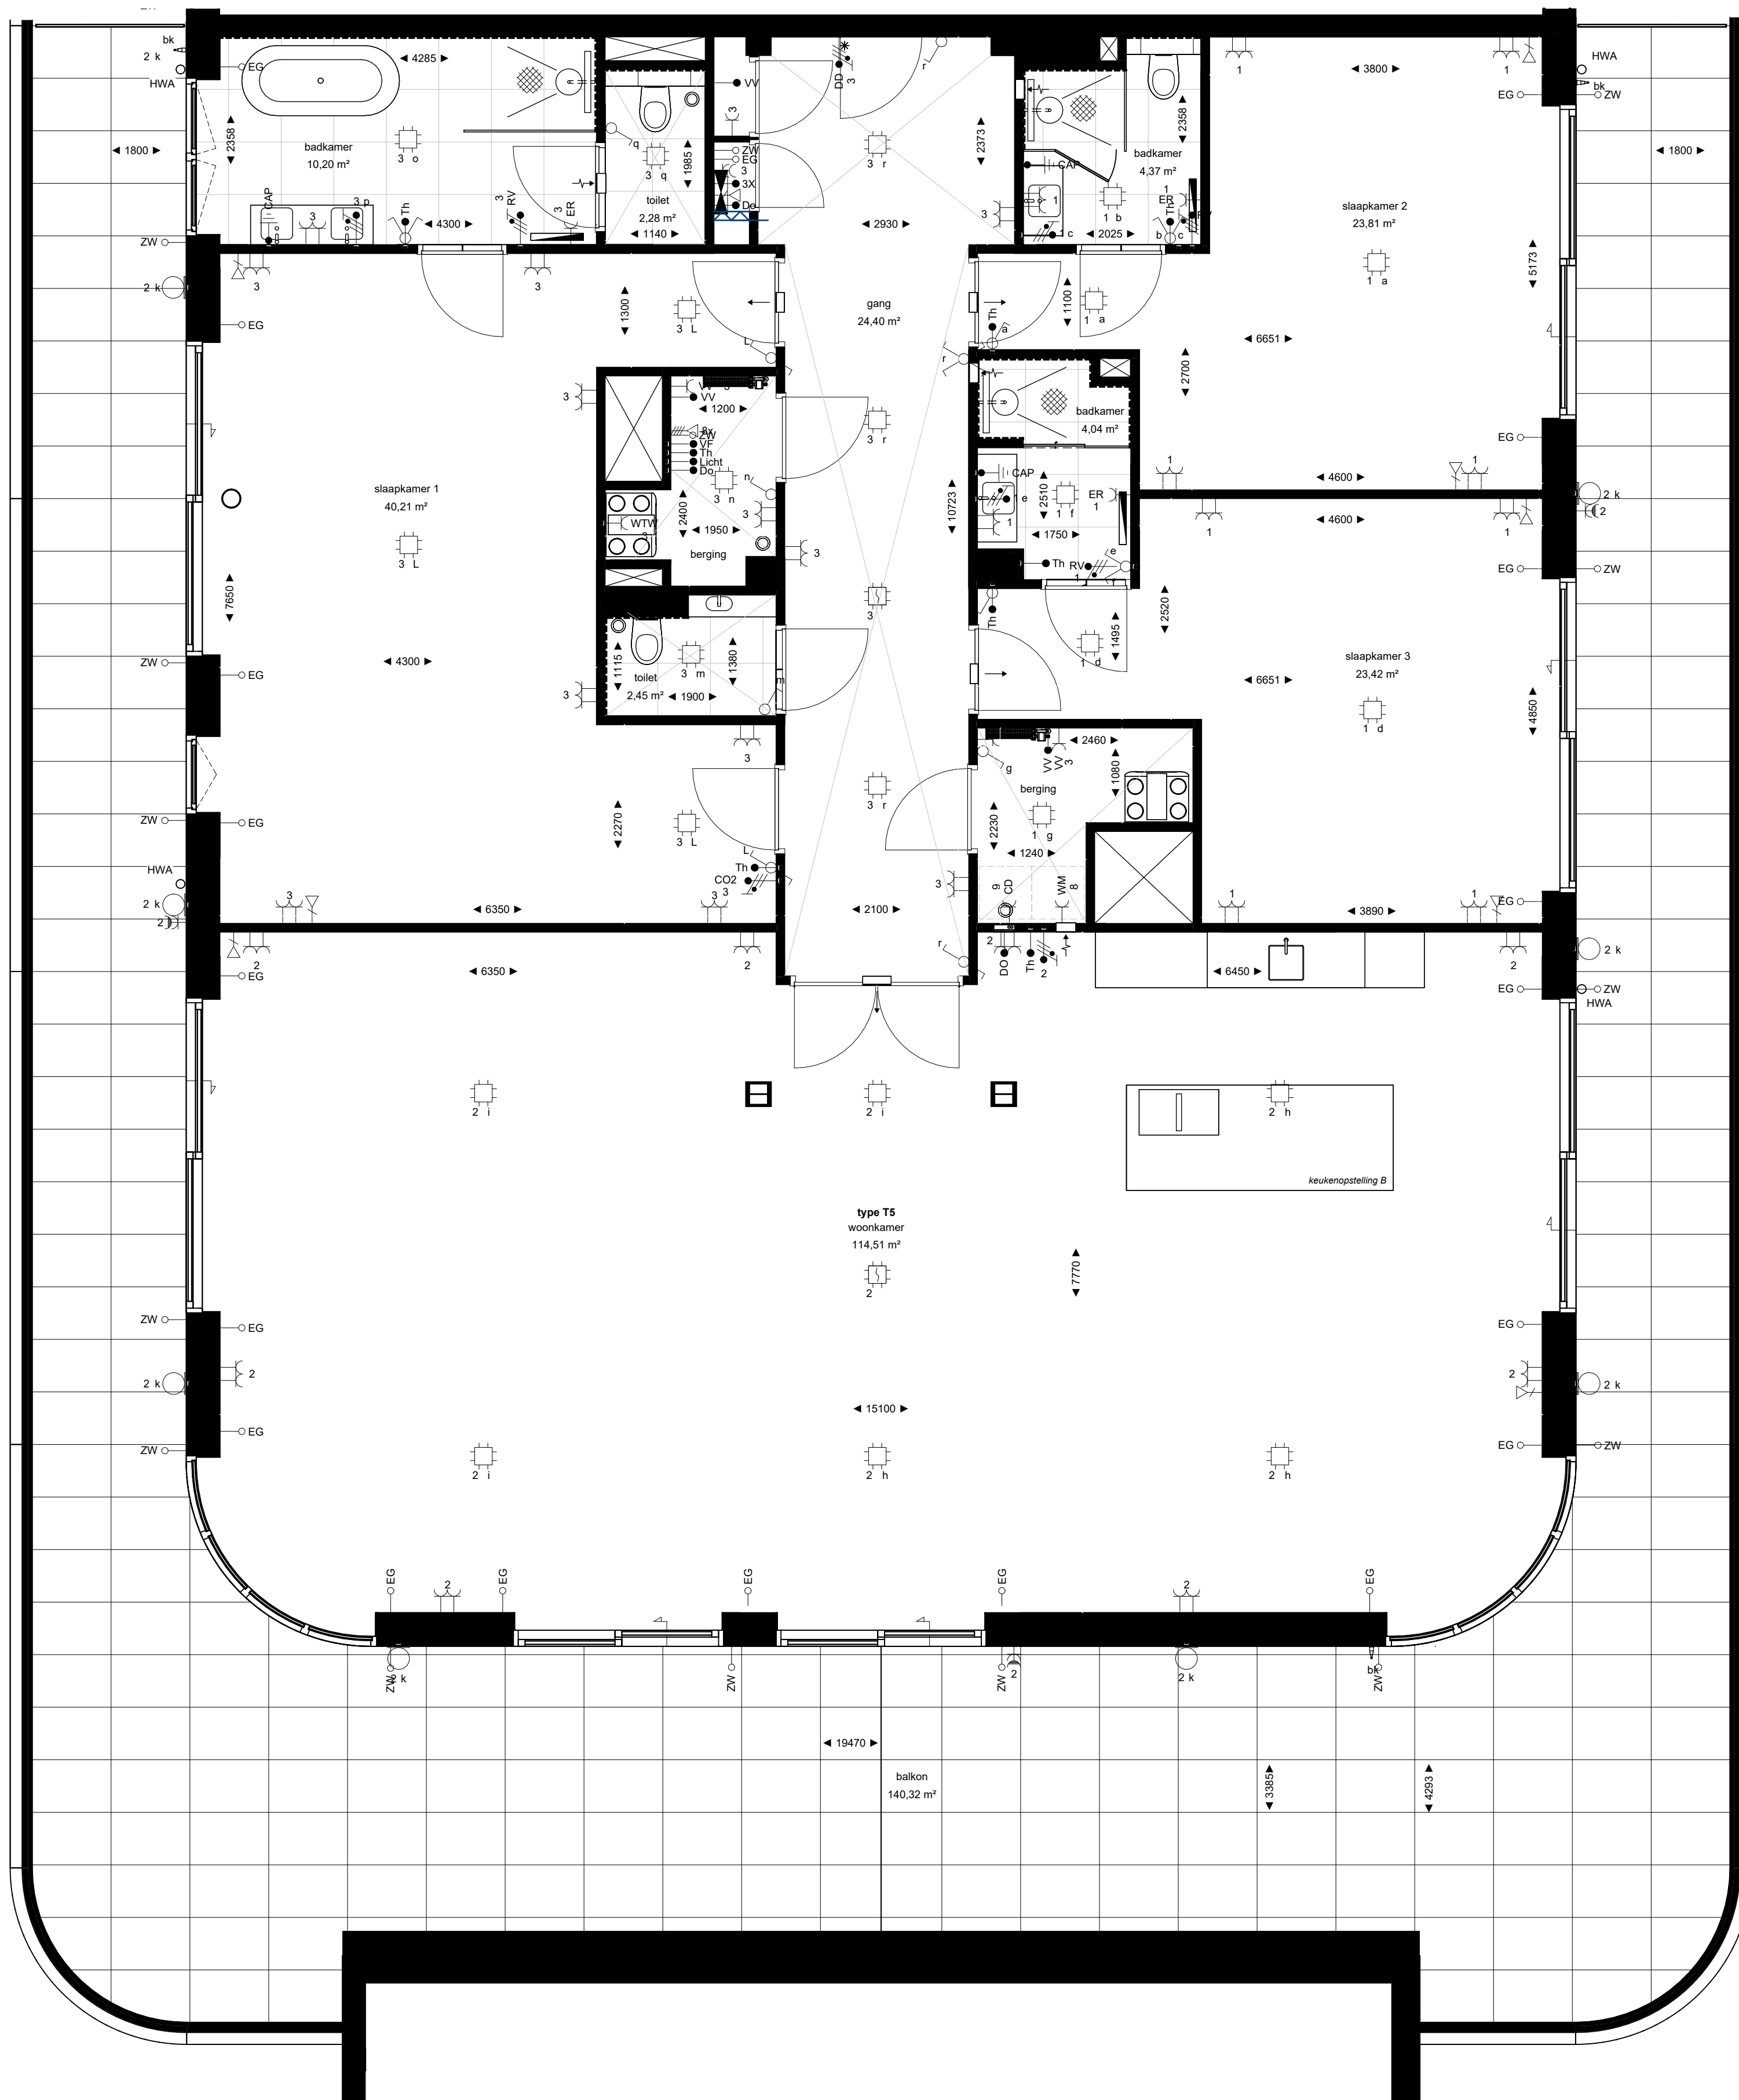