



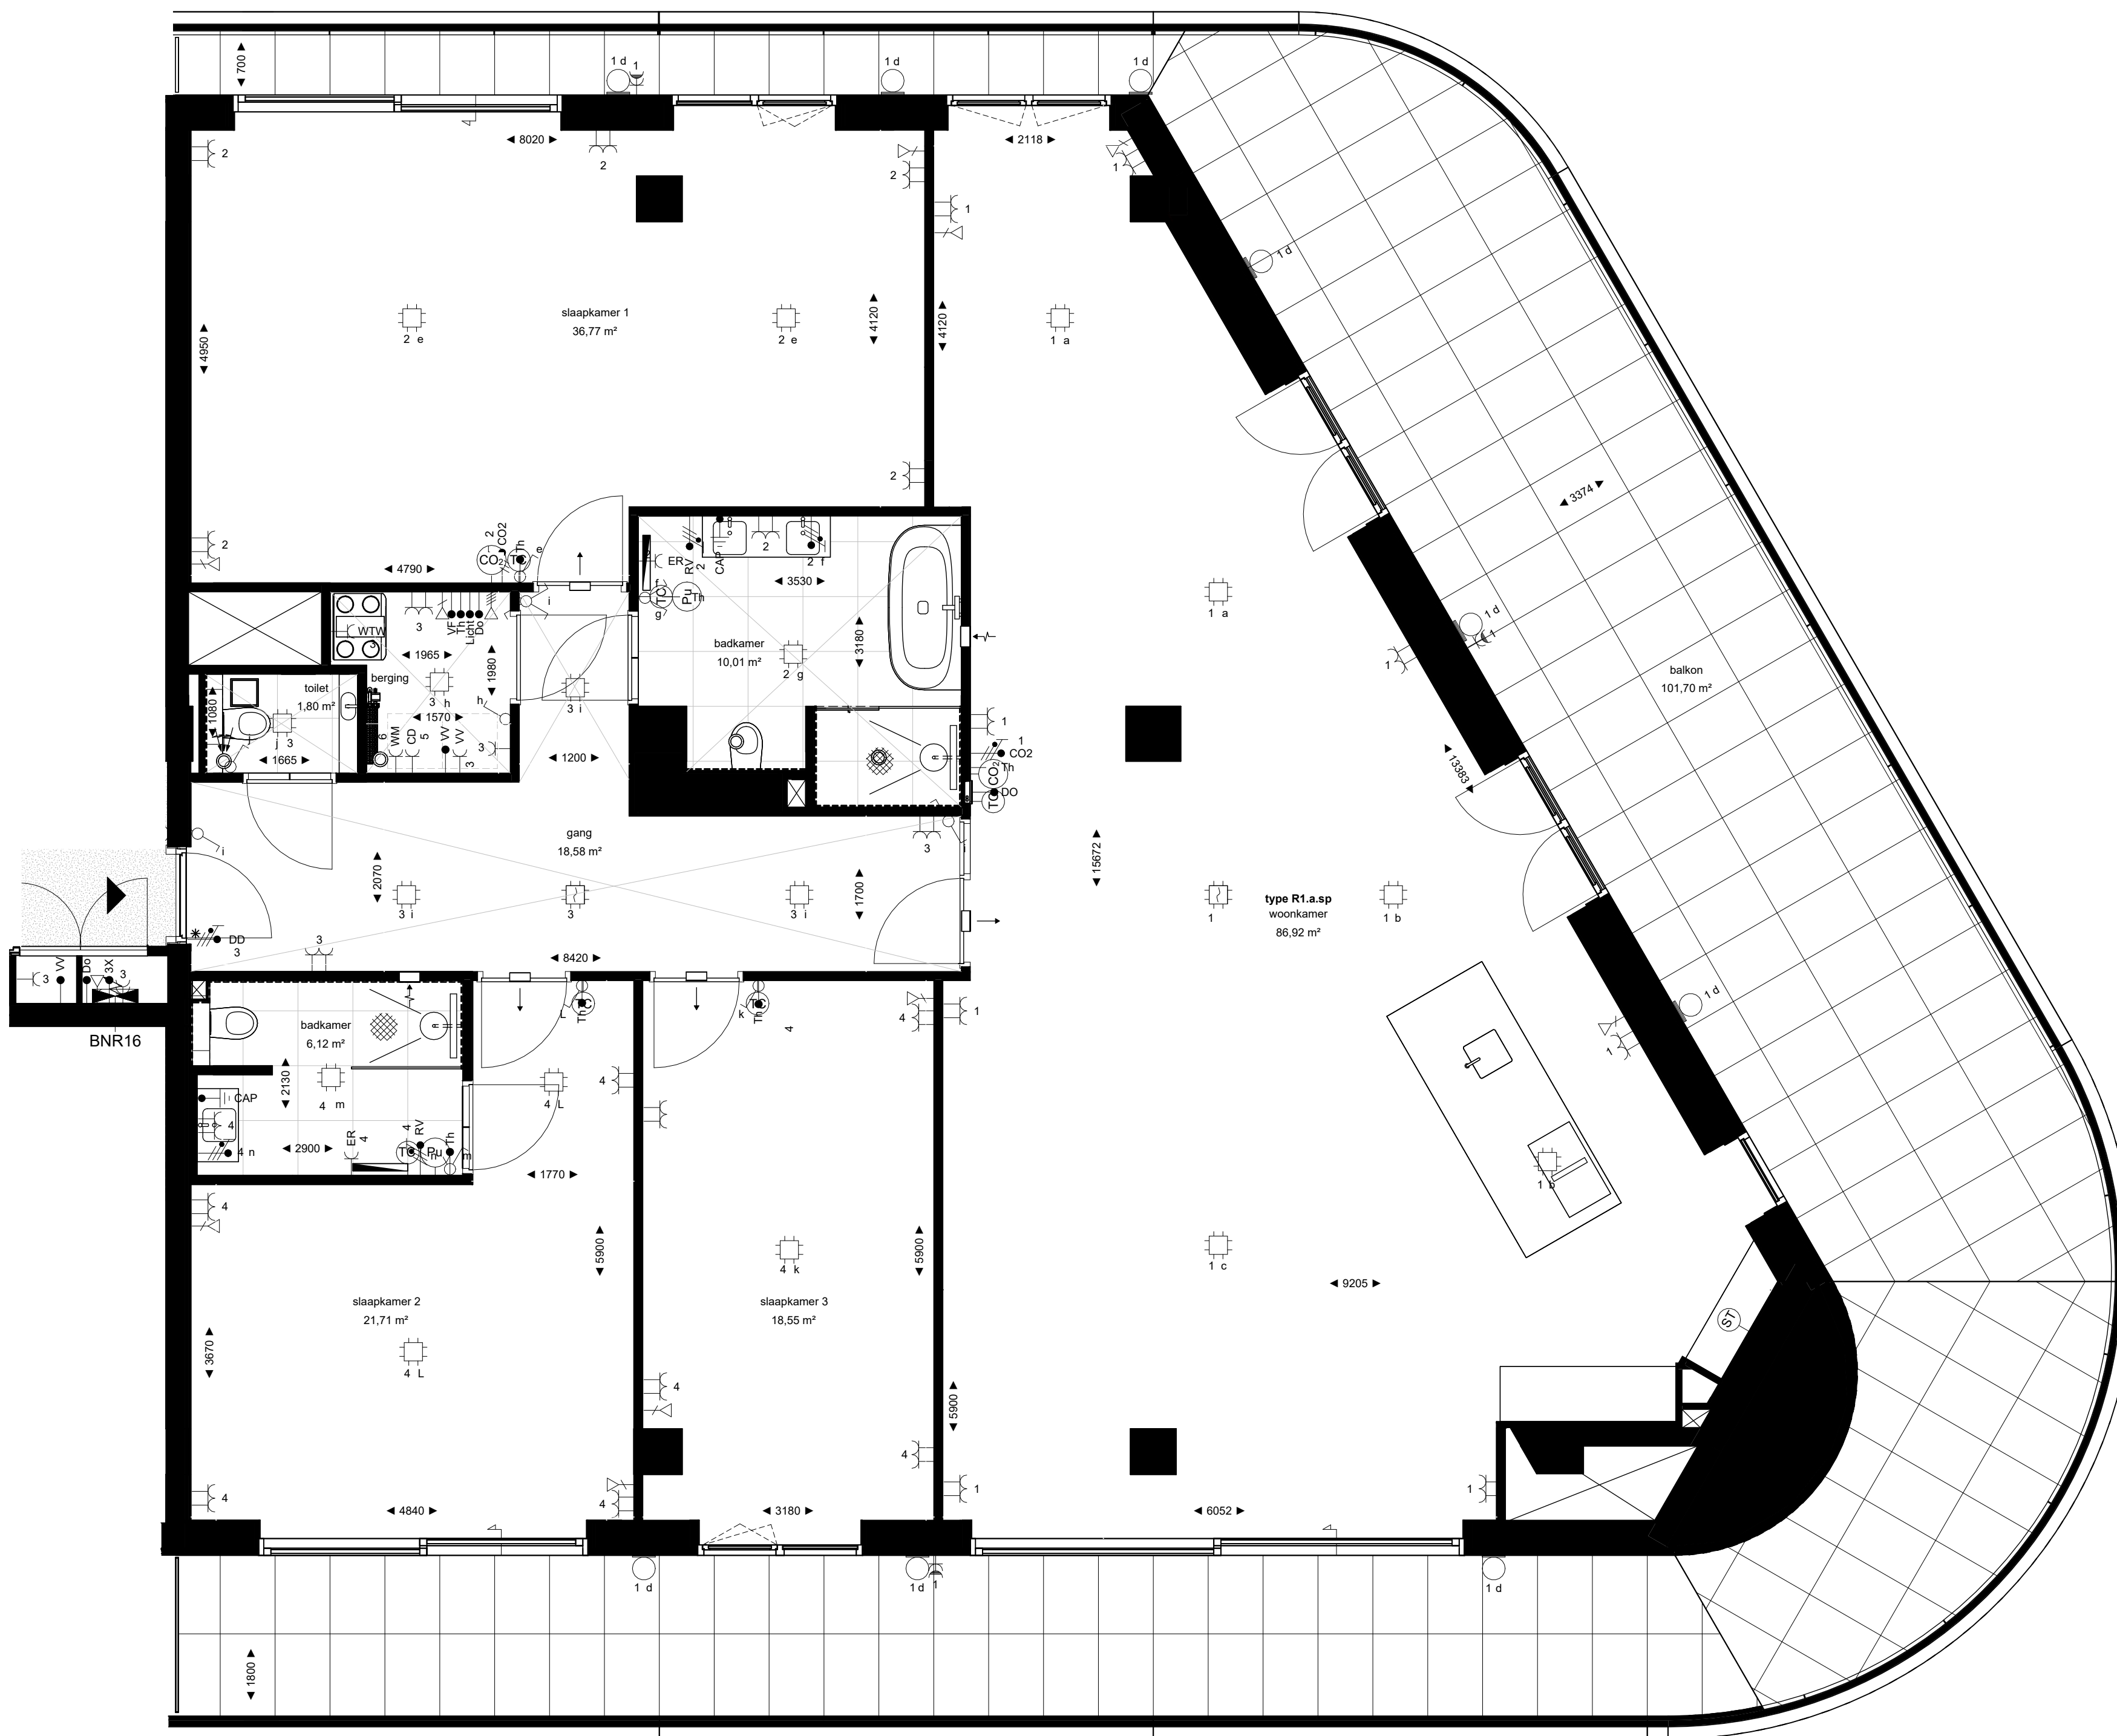

1e, 3e en 5e verdieping

Type R1.a.sp
1e verdieping: bouwnummer 16
3e verdieping: bouwnummer 38
5e verdieping: bouwnummer 60

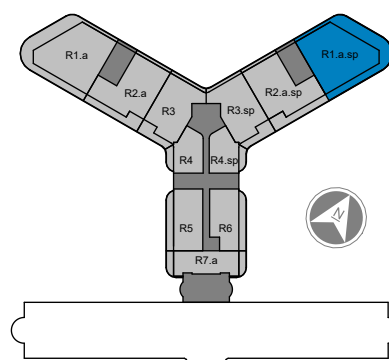

Project	Den Haag, Ypsilon Park	Projectnummer	13601
Opdrachtgever	Dura Vermeer Heyma	Schaal	1:50
Projectarchitect	OZ	Formaat	A1
Projectleider	Max Leemans	Datum	15-12-2025
Fase	Verkoop	Wijziging	
Onderwerp	Plattegrond Verkoop	Wijzigingsdatum	

Bladnummer R1.a.sp.KCT

