



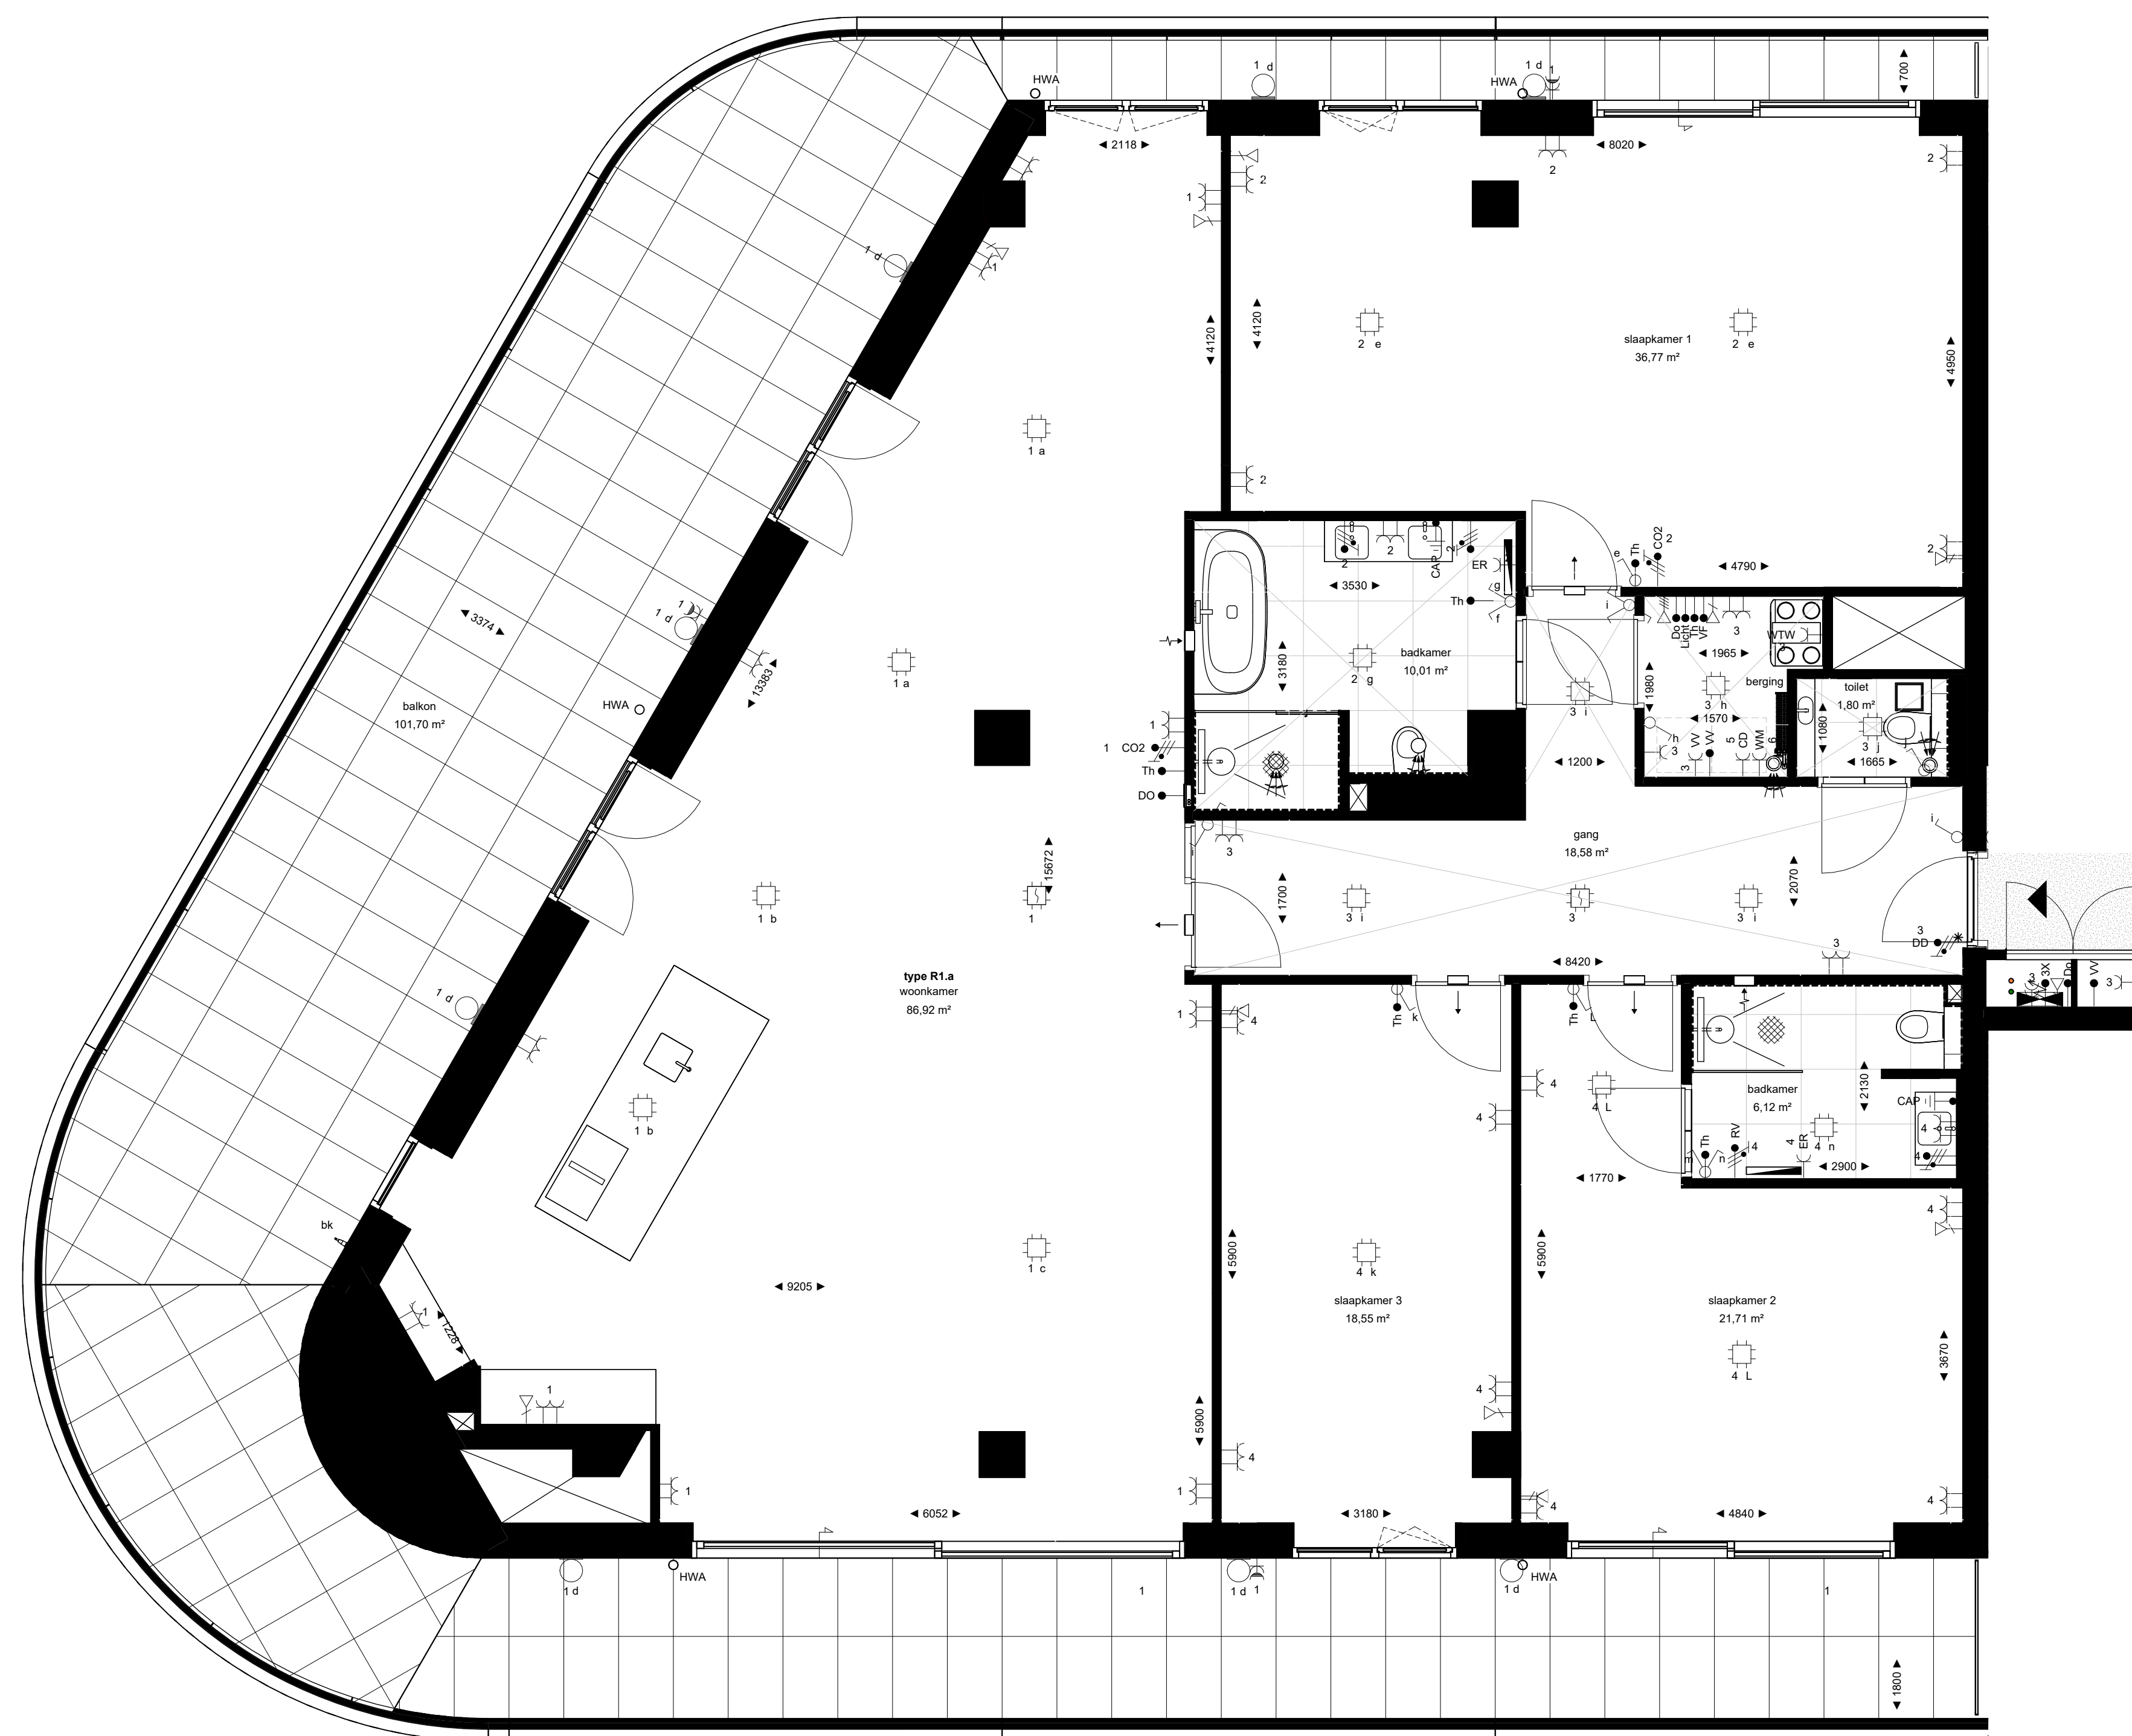

Type R1.a
1e verdieping: bouwnummer 11
3e verdieping: bouwnummer 33
5e verdieping: bouwnummer 55

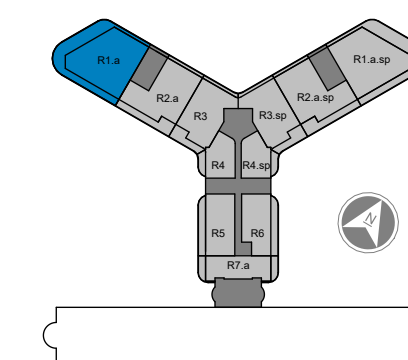

Project	Den Haag, Ypsilon Park	Projectnummer	13601
Opdrachtgever	Dura Vermeer Heyma	Schaal	1:50
Projectarchitect	OZ	Formaat	A1
Projectleider	Max Leemans	Datum	15-12-2025
Fase	Verkoop	Wijziging	
Onderwerp	Plattegrond Verkoop	Wijzigingsdatum	
		Bladnummer	R1.a.KCT

Y P